

TEKİRDAĞ İLİ SARAY İLÇESİ, AYVACIK KAMALLESİ
108 ADA 1 PARSEL VE TESİSİ HARICI ALAN

SARAY EDT
RÖZGAR ENERJİ KONTROL (SARAY-SARAY)
1/1000 Ölçekli Harita ve Çizim Kurumu


PAZETİ: E19-C-25-B-1-A

Dosya No : 591032022
Plan No : URP-001106429
Ölçek : 1/1.000

Misilleme hazırlanan Tekirdağ İl, Saray İlçesi Saray EDT Rüzgar Enerjisi Potansiyeli Haritası, 3D-rafatlık 1/1.000 ölçekli uygulama imar planı 3194 sayılı Kanun'un Ek Madde 11(h) maddesi hükümleri uyarınca onaylandı.

T.C.
ÇEVRE, ŞEHİRCİLİK VE İKLİM DEĞİŞİKLİĞİ BAKANLIĞI
Melanşal Planlama Genel Müdürlüğü

SARAY
(TEKİRDAĞ)
E19-c-25-b-1-a

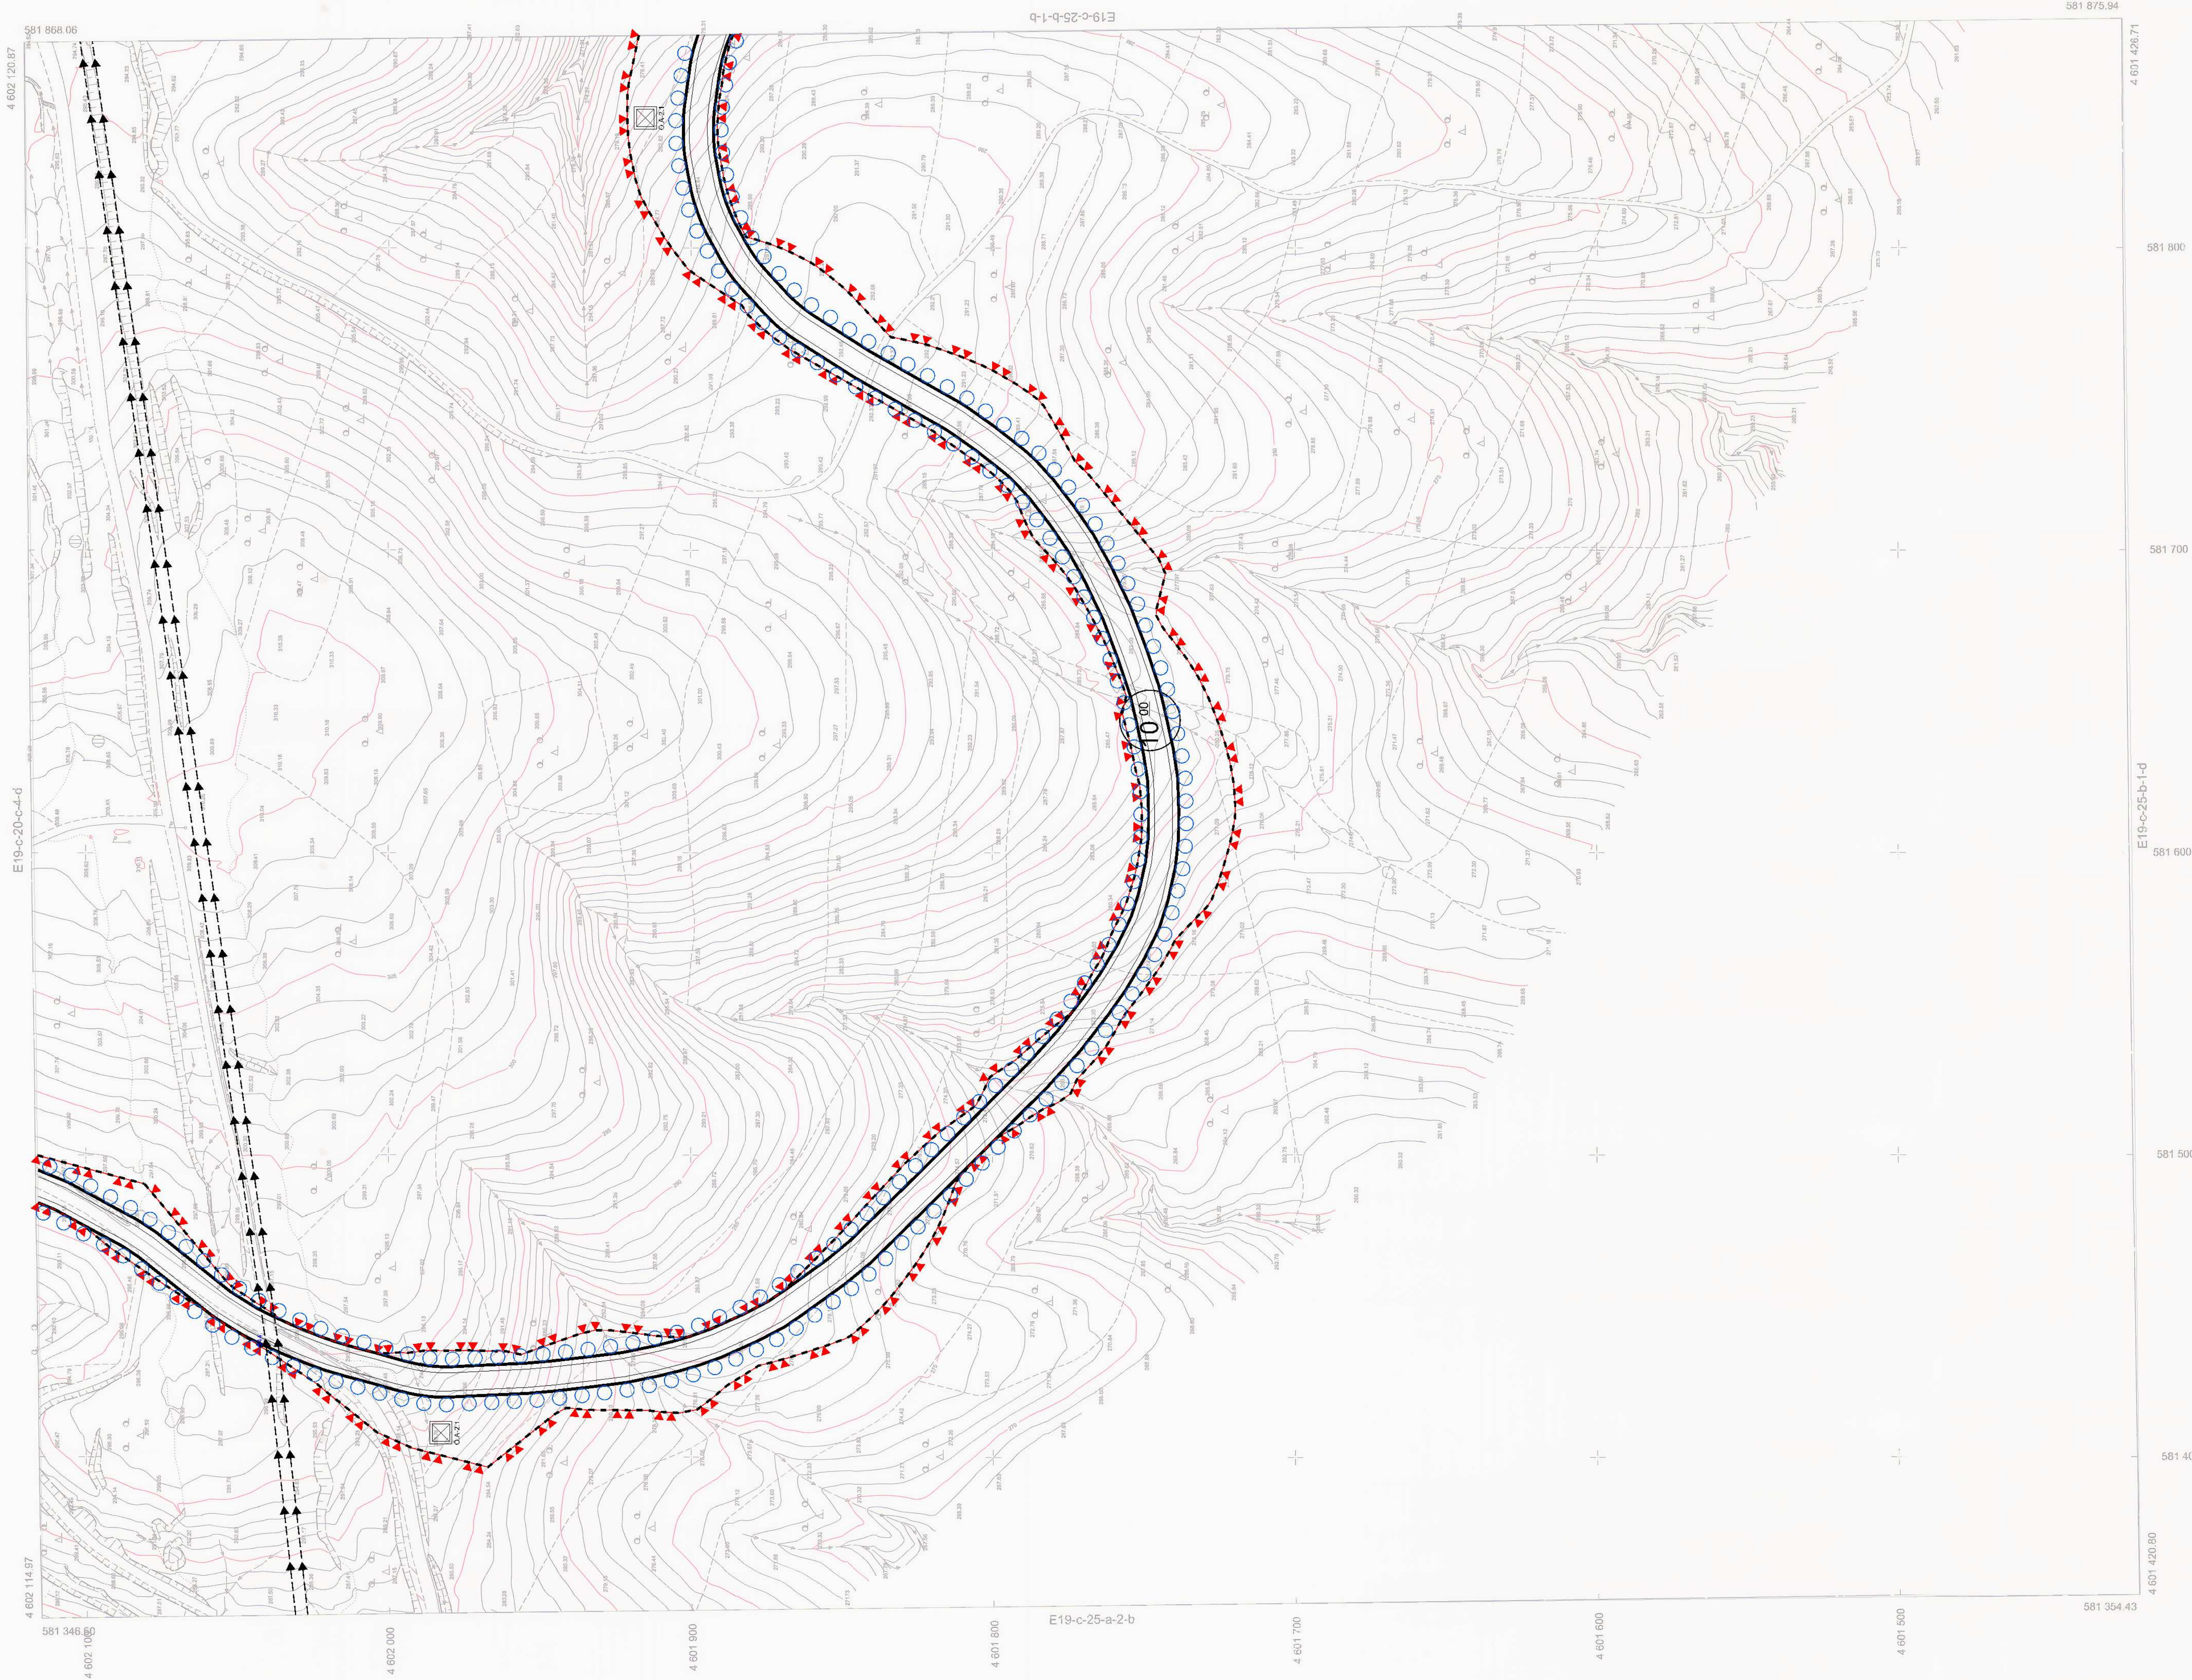

Tekirdağ İl, Saray İlçesi Saray EDT RES
Karesinde 8 Adet 15000 ve 49 Adet
1/1000 Ölçekli Harita Harita Piri Reis
Harita Mühendislik T.C. Ltd. Şti. Tarafından
Onaylanmış Olup 3194 Sayılı İmar Kanunun 7/A
Maddesi Gereğince İncelendi ve Başlatıldı
Makamın 20/12/2024 Tarihli Yönergesi
Uyarınca Onandı.

İNCELEYEN
Onur KOSA
Harita Mühendisi

KONTROL
Harita Şube Müdürü V.

ONAY
21.12.2025

Harita (GÜLSEN)
Büyükşehir Belediyesi Başkan a.
İmar ve Şehircilik Şube Başkanı

SARAY-E19-c-25-b-1-a
(TEKİRDAĞ)

YÜKLENCİ
PİRİ REİS HARİTA MÜHENDİSLİK TİC. LTD. ŞTİ.

Hakan TOKAÇ
Harita Mühendisi



1/1000

Koordinatlar ve Pafra Bölünmesi En San
Güncellenen TUD'GA'ye Bağlı 2005.0 Edoğunda,
GRS80 Elipsoidi, 3 Derecelik Dilim Genişliğinde
Ve Transversal Mercator (Tm) İzodüğüne,
27 Derecelik DCM Easına Göre Düzenlenmiştir.
Kasım 2024 Tarihinde Çıkarılan YCA'5 em Olan
Renkli Hava Fotoğraflarından Üretilmiştir.
Yapılar Sayak Çizilmiştir Gösterilmiştir.