



TEKİRDAĞ İLİ, ÇORLU İLÇESİ,
KEMALİTTİN-NUSRATİYE
TOPLU KONUT ALANININ BİR KISMINA
İLİŞKİN LOJİSTİK AMAÇLI 1/1000 ÖLÇEKLİ
UYGULAMA İMAR PLANI DEĞİŞİKLİĞİ

PAFTA İNDEKSİ:
F19C07B3C

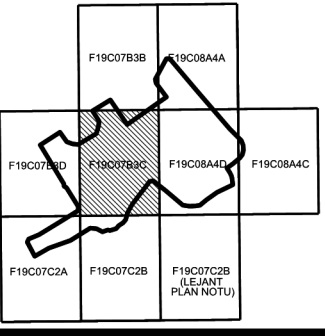

ÇORLU
(TEKİRDAĞ)
F19-c-07-b-3-c
F19-c-07-b-3-b

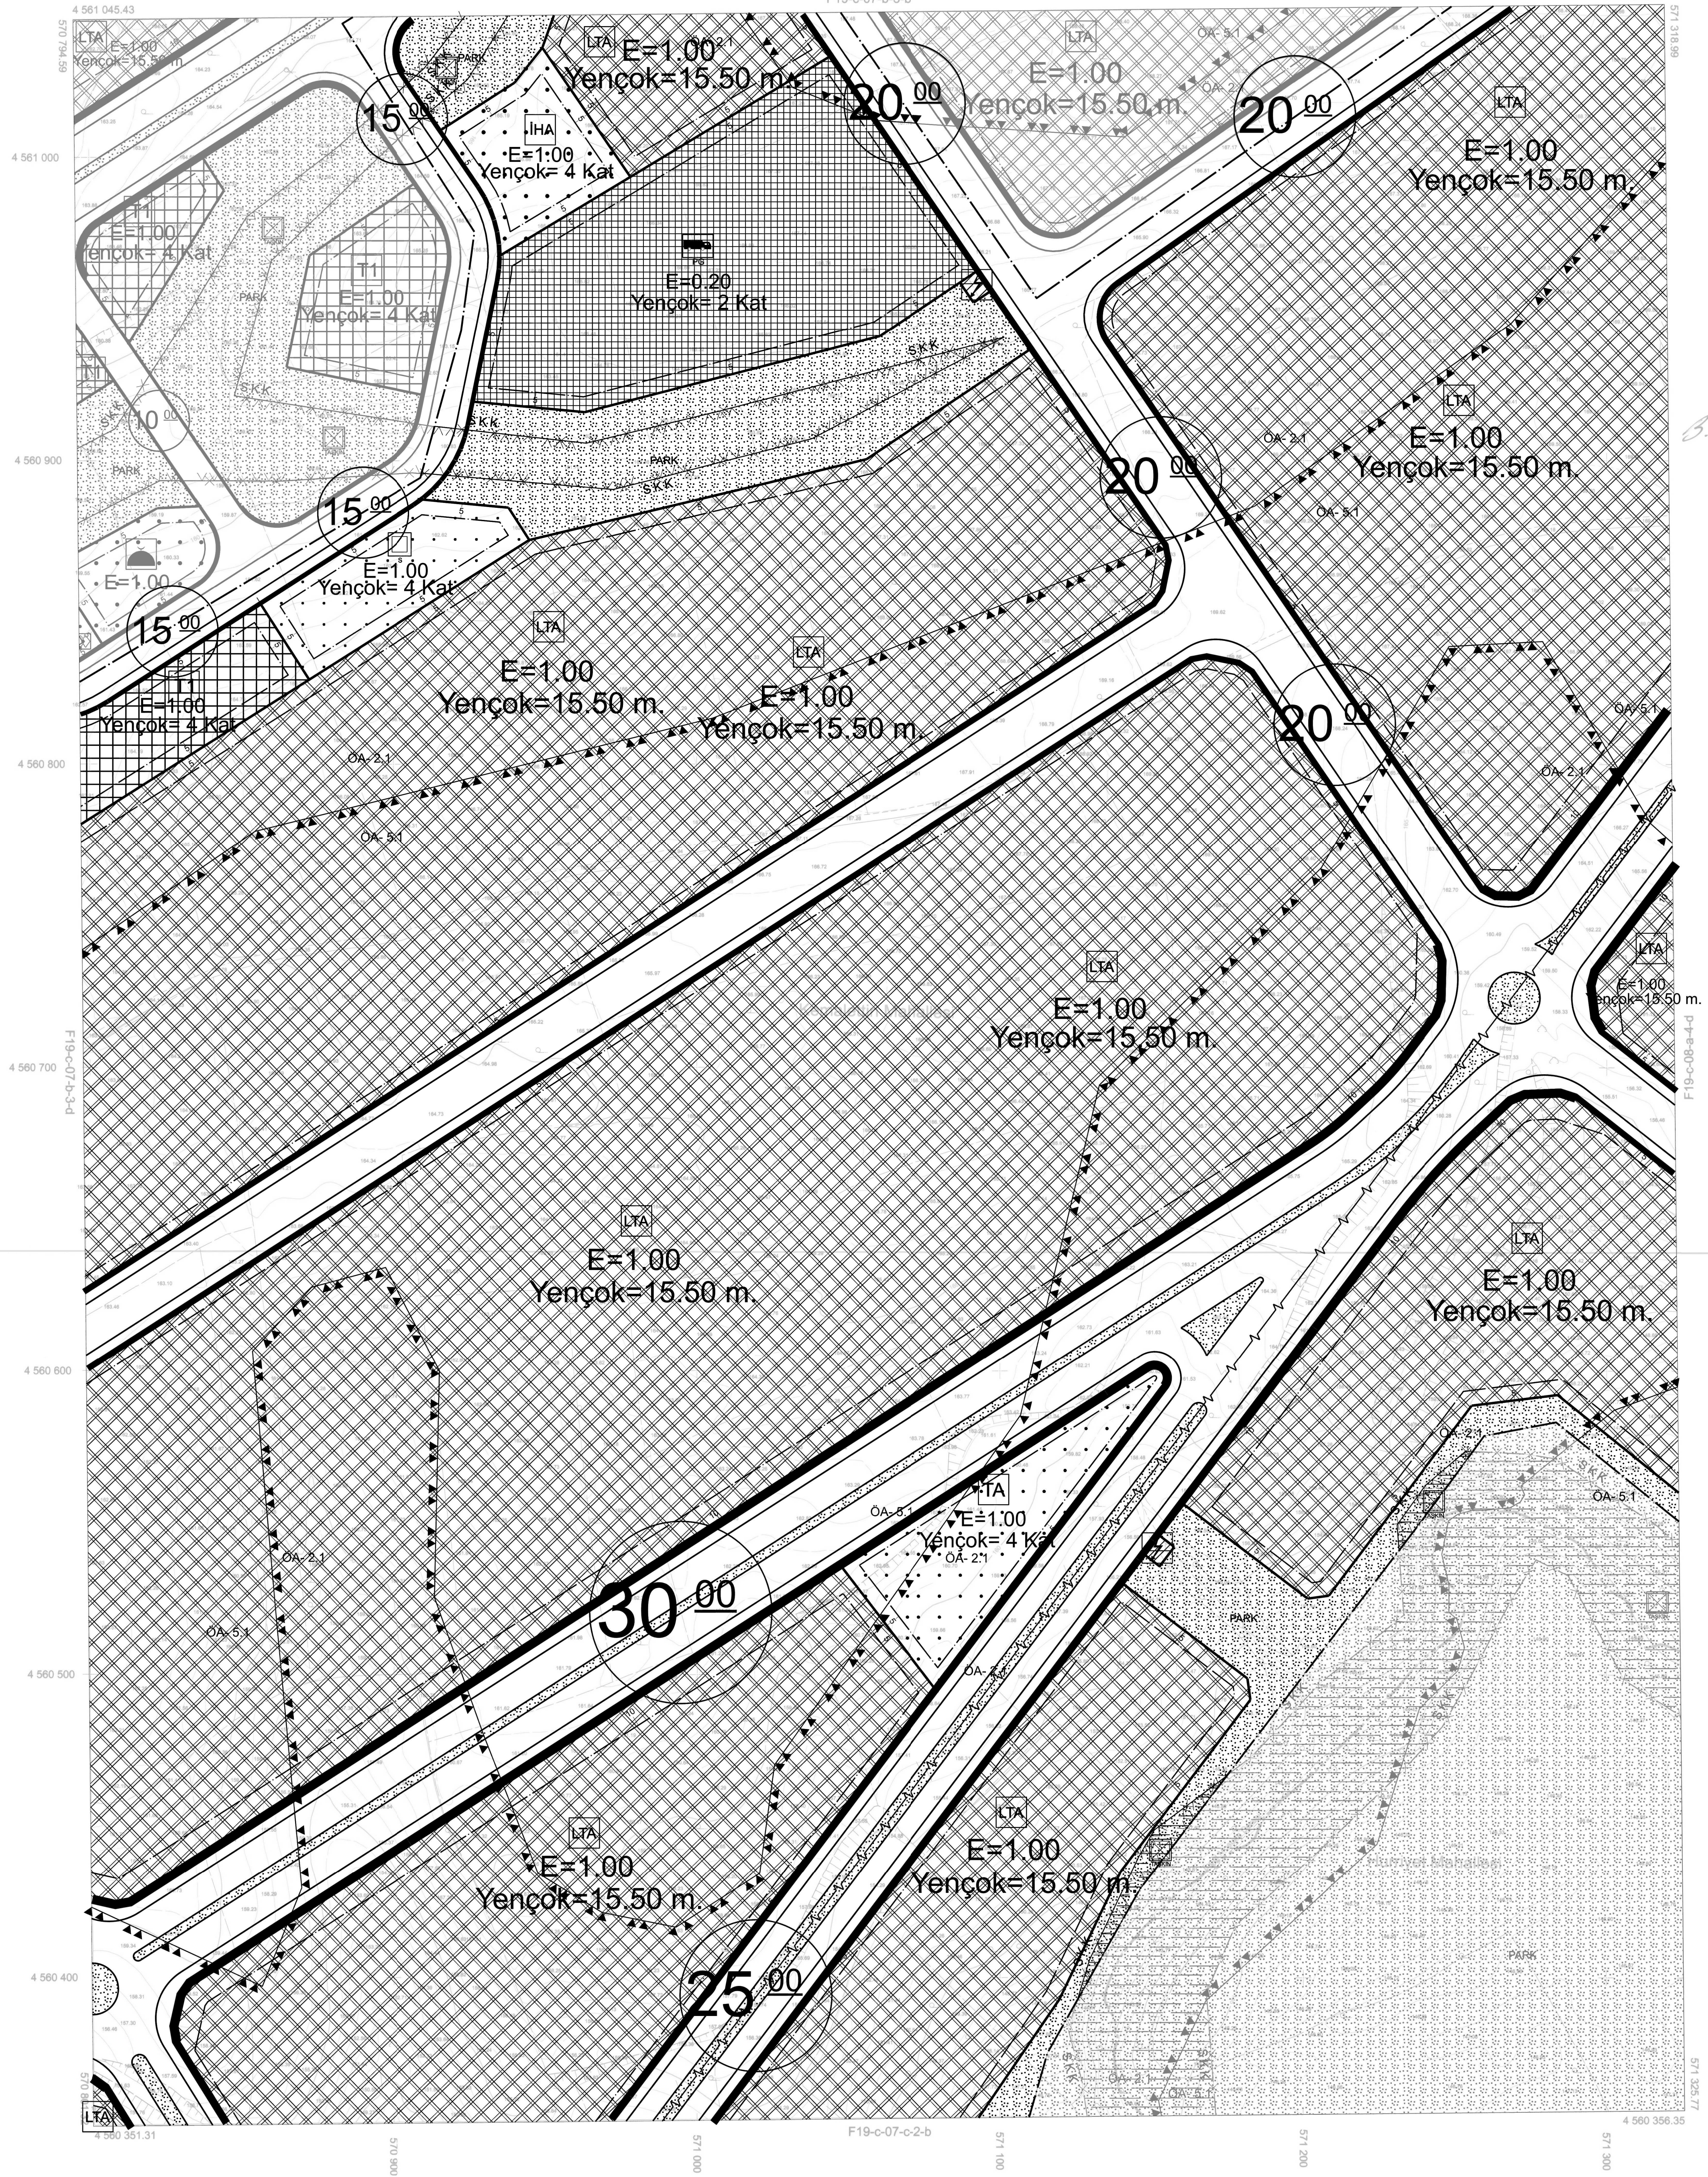

Koordinatlar ve Pafta Bölünmesi En Son
Güncellenen TUTGA'ya Bağlı 2005.0 Epeğinde,
GRS90 Elipsoidi, 3 Derecelik Dilim Genişliğinde
Ve Transversal Mercator (Tm) İzdogumunda
27 Derecelik DOM Esasına Göre Düzenlenmiştir.
Ağustos 2015 Tarihinde Çekilen YÖA=10 cm Olan
Renkli Hava Fotoğraflarından Üretilmiştir.
Yapılar Saçak Çizgileriyle Gösterilmiştir.



1/1000

YÜKLENİCİ
EMİ GRUP BİLGİ TEKNOLOJİLERİ A.Ş.
Murat KANAT
Harita Mühendisi

Tekirdağ İli, Süleymanpaşa, Çorlu, Çerkezköy,
Hayrabolu, Malkara, Kapaklı, Şarköy ve
Marmarareğisi İlçelerine ait için 1.Etabı
Kapsamında 329 Adet 1/5000 ve 1503 Adet
1/1000 Ölçekli Halihazır Harita Emi Grup
Bilgi Teknolojileri A.Ş. Tarafından Üretilmiş
Oluş 3194 Sayılı İmar Kanunun 7/A
Maddesi Gereğince İncelendi ve Bağlantılı
Makamın 05/12/2016 Tarihli Yönetim
Uyarınca Onandı.

İNCELEYEN

KONTROL

B. Çankıroğlu
Betül ÇANKIROĞLU
Harita Mühendisi

B. Bolcal
İbrahim Turgut BOLCA
Harita Şube Müdürü

ONAY
11/11/2018

Özgür ERGİN
Büyükşehir Belediye Başkanı a.
İmar ve Şehircilik Dairesi Başkanı

ÇORLU
(TEKİRDAĞ)

F19-c-07-b-3-c