



TEKİRDAĞ İLİ, ÇORLU İLÇESİ,
KEMALETTİN-NURSATIYE
TOPLU KONUT ALANININ BİR KISMINA
İLİŞKİN LOJİSTİK AMAÇLI 1/1000 ÖLÇEKLİ
UYGULAMA İMAR PLANI DEĞİŞİKLİĞİ

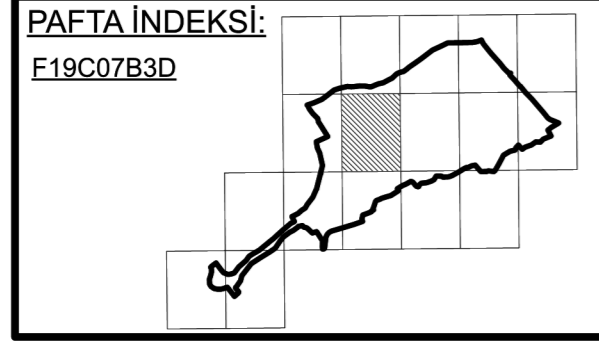

Dozno : 190332021
Plan No : 119-50361160
Ölçek : 1/1.000
Müellifince hazırlanan Tekirdağ İli, Çorlu İlçesi,
Kemalettin-Nursatiye Mahallesi, Toplu Konut
Alanının Bir Kismına İlişkin "Lojistik Alan" amaçlı -
17- paftalık 1/1.000 ölçekli Uygulama İmar Planı
Değişikliği, 1 no'lu Cumhurbaşkanlığı Teşkilatı
Hakkında Cumhurbaşkanlığı Kararnamesinin 97 (c)
ve 3194 sayılı İmar Kanununun 9. Maddesi
uyarınca onaylandı.

T.C.
ÇEVRE, ŞEHİRCİLİK VE İKLİM DEĞİŞİKLİĞİ
BAŞKANLIĞI
Mekansal Planlama Genel Müdürlüğü

ÇORLU
(TEKİRDAĞ)
F19-c-07-b-3-d
F19-c-07-b-3-a

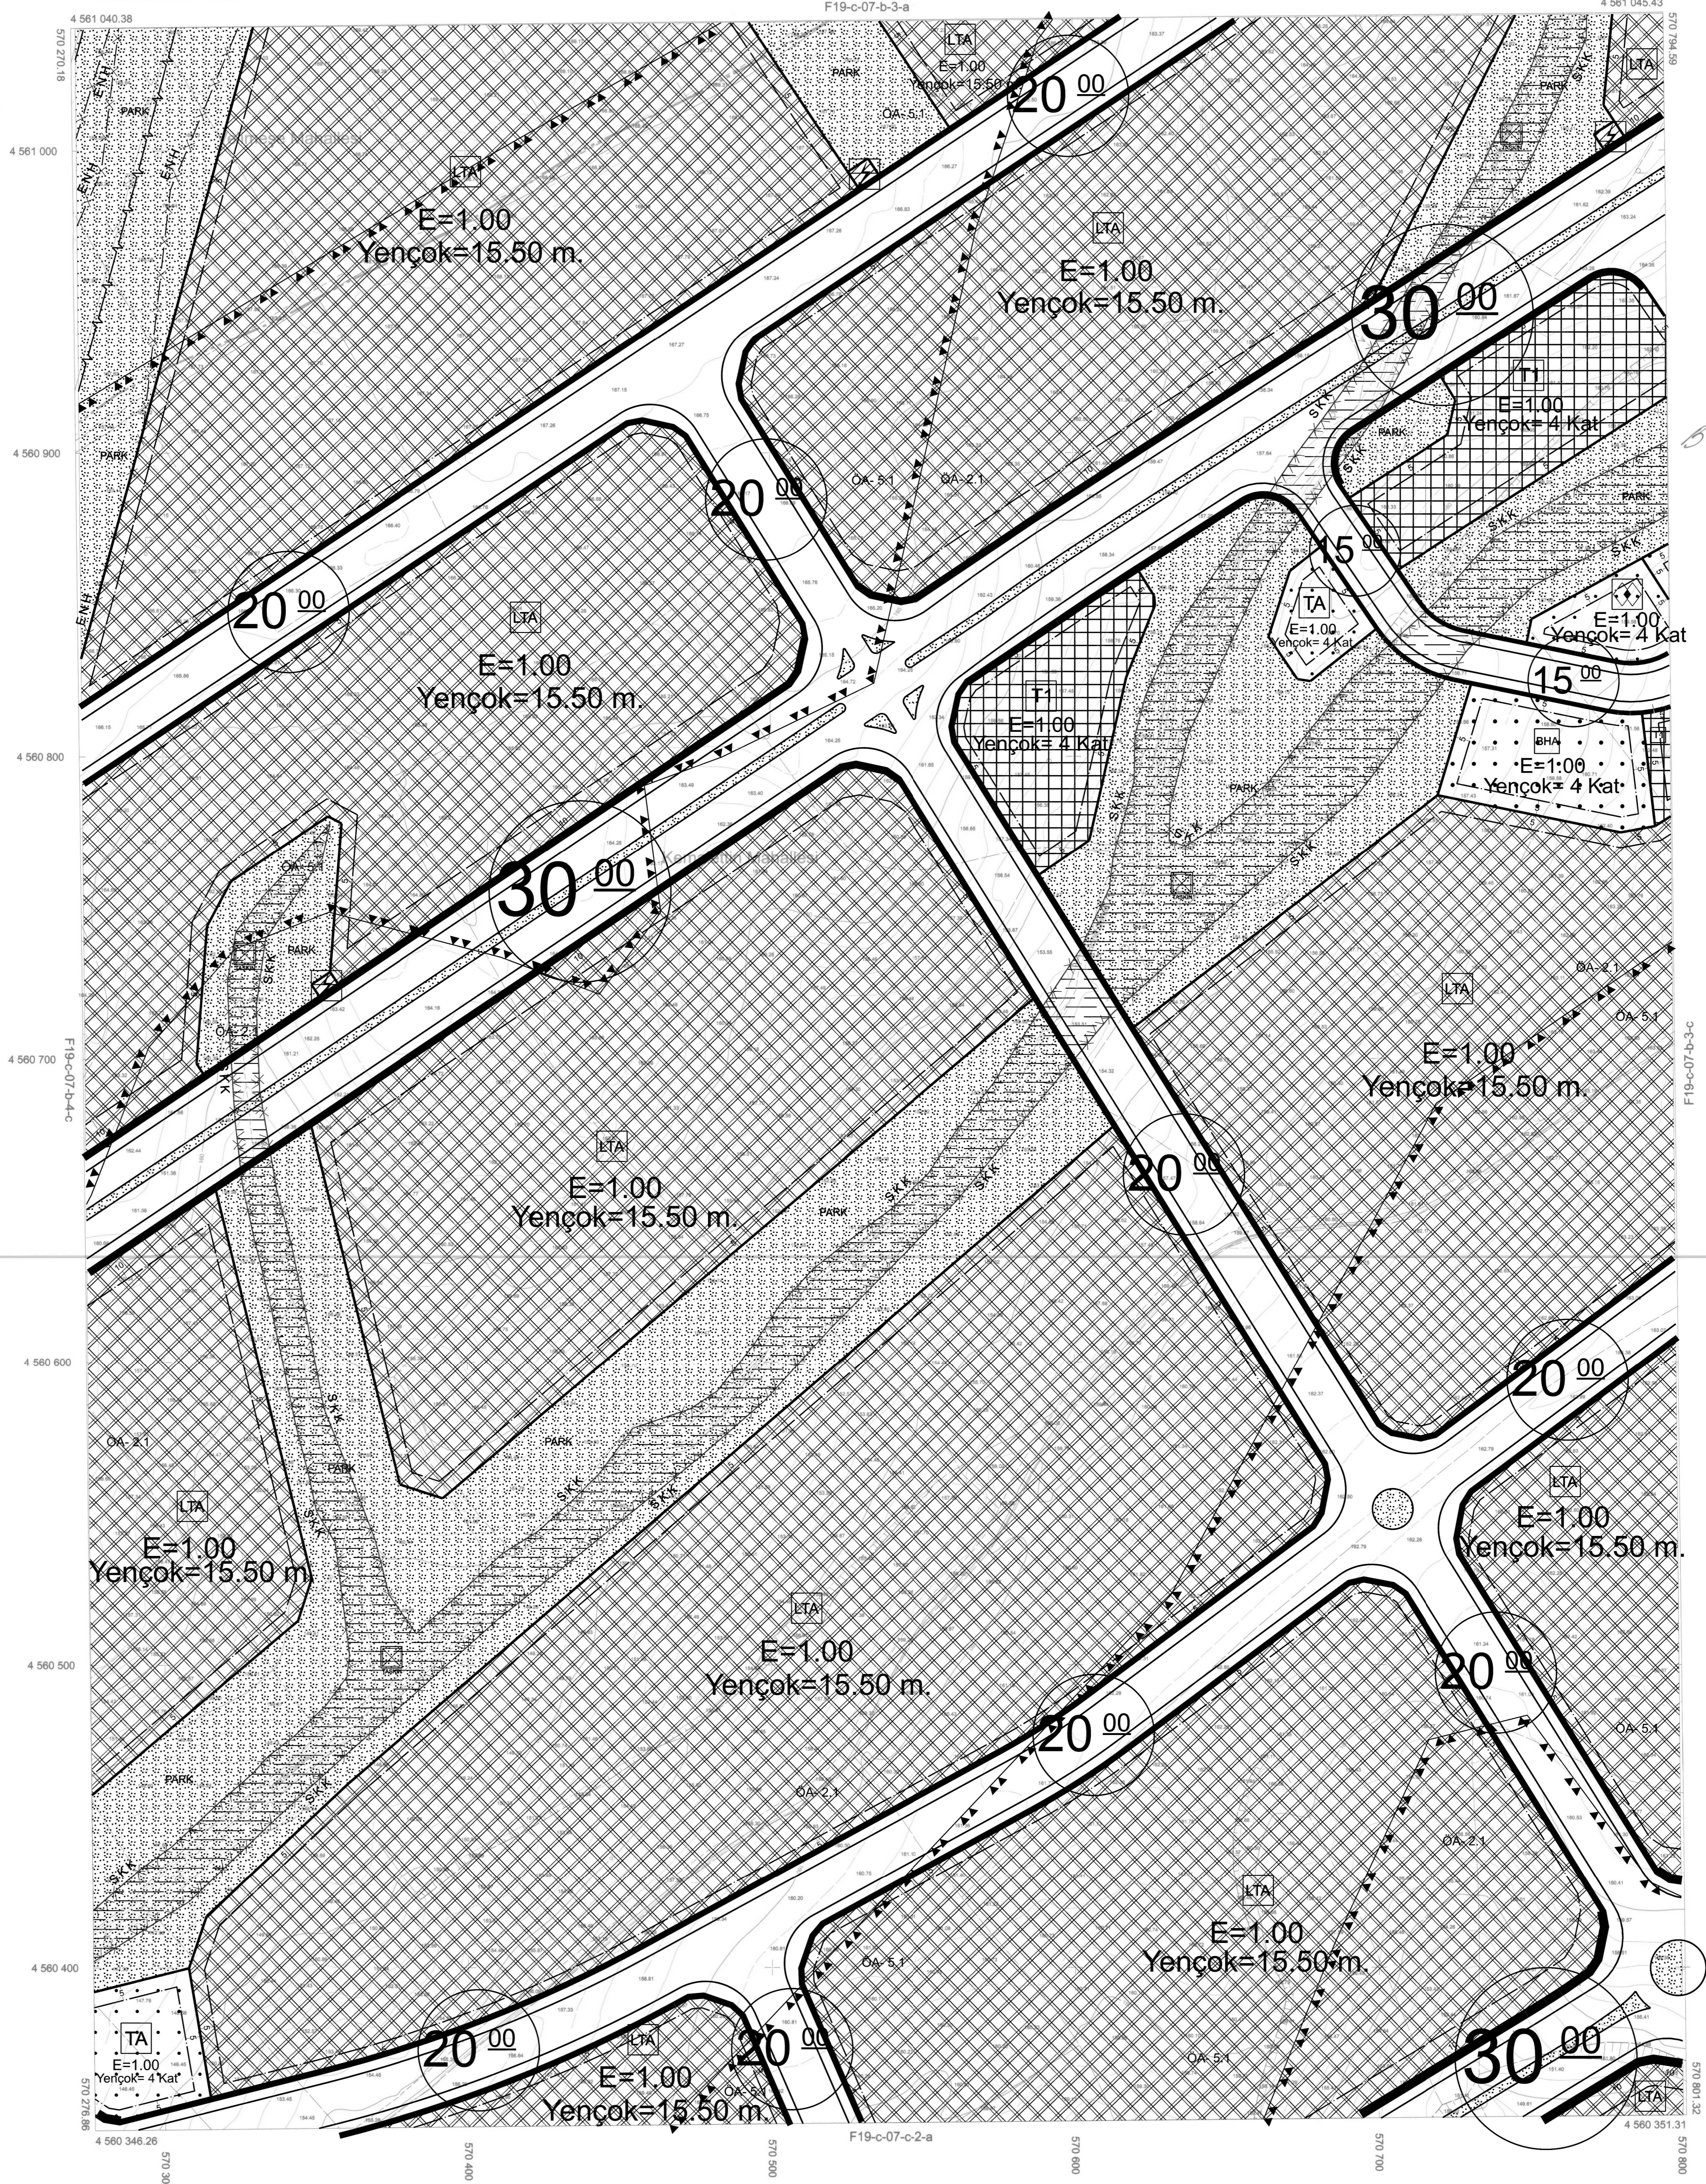

Tekirdağ İli, Süleymanpaşa, Çorlu, Çerkezköy,
Hayrabolu, Malkara, Kapaklı, Sarkoy ve
Marmarareğlisi İlçelerine ait için 1.Etabı
Kapsamında 329 Adet 1/5000 ve 1503 Adet
1/1000 Ölçekli Halihazır Harita Emi Grup
Bilgi Teknolojileri A.Ş. Tarafından Üretim
Olup 3194 Sayılı İmar Kanununun 7/A
Maddesi Gereğince İncelendi ve Başbakanlık
Makamının 05/12/2016 Tarihli Yönergesi
Uyarınca Onandı.

İNCELEYEN KONTROL
B. Çankuroğlu İbrahim Turgut BOLAT
Harita Mühendisi Harita Şube Müdürü V.

ONAY
17/1/2018
Dilşad ERGİN
Büyükşehir Belediye Başkanı a.
İmar ve Şehircilik Dairesi Başkanı

Koordinatlar ve Pafta Bölünmesi En Son
Güncellenen TUTGA'ya Bağlı 2005.0 Epoğunda,
GRS80 Elipsoidi, 3 Derecelik Dilim Genişliğinde
Ve Transversal Mercator (Tm) İzdüşümünde,
27 Derecelik DOM Esasına Göre Düzenlenmiştir.
Ağustos 2015 Tarihinde Çekilen YOA=10 cm Olan
Renkli Hava Fotoğraflarından Üretilmiştir.
Yapılar Şaşıp Çizgiyle Gösterilmeyiz.

1-Kemalettin Mahallesi
2-Valimeşe Mahallesi (Ergene ilçesi)

1/1000

YÜKLENİCİ
EMİ GRUP BİLGİ TEKNOLOJİLERİ A.Ş.
Murat KANAT
Harita Mühendisi

ÇORLU
(TEKİRDAĞ)

F19-c-07-b-3-d