

TEKİRDAĞ İLİ, ÇORLU İLÇESİ,
KEMALETİN-NUSRATİYE
TOPLU KONUT ALANININ
BİR KISMINA İLİŞKİN 1/1000 ÖLÇEKLİ
UYGULAMA İMAR PLANI DEĞİŞİKLİĞİ


PAFTA İNDEKSİ
F19C07C1C

Dosya No : 590332021
Plan No : UİP-591100073
Ölçek : 1/1.000

Tekirdağ ili, Çorlu ilçesi, Kemalettin ve Nusratîye Mahalleleri, Toplu Konut Alanına ilişkin 7- paftalık 1/1.000 ölçekli uygulama imar planı değişikliği 3194 sayılı İmar Kanunu'nun Ek 11. maddesinin (c) bendi hükümleri uyarınca onaylandı.

T.C.
ÇEVRE, ŞEHİRCİLİK VE İKLİM DEĞİŞİKLİĞİ BAKANLIĞI
Mekansal Planlama Genel Müdürlüğü a.

KIRKLARELİ-F19-c-07-c-1-c

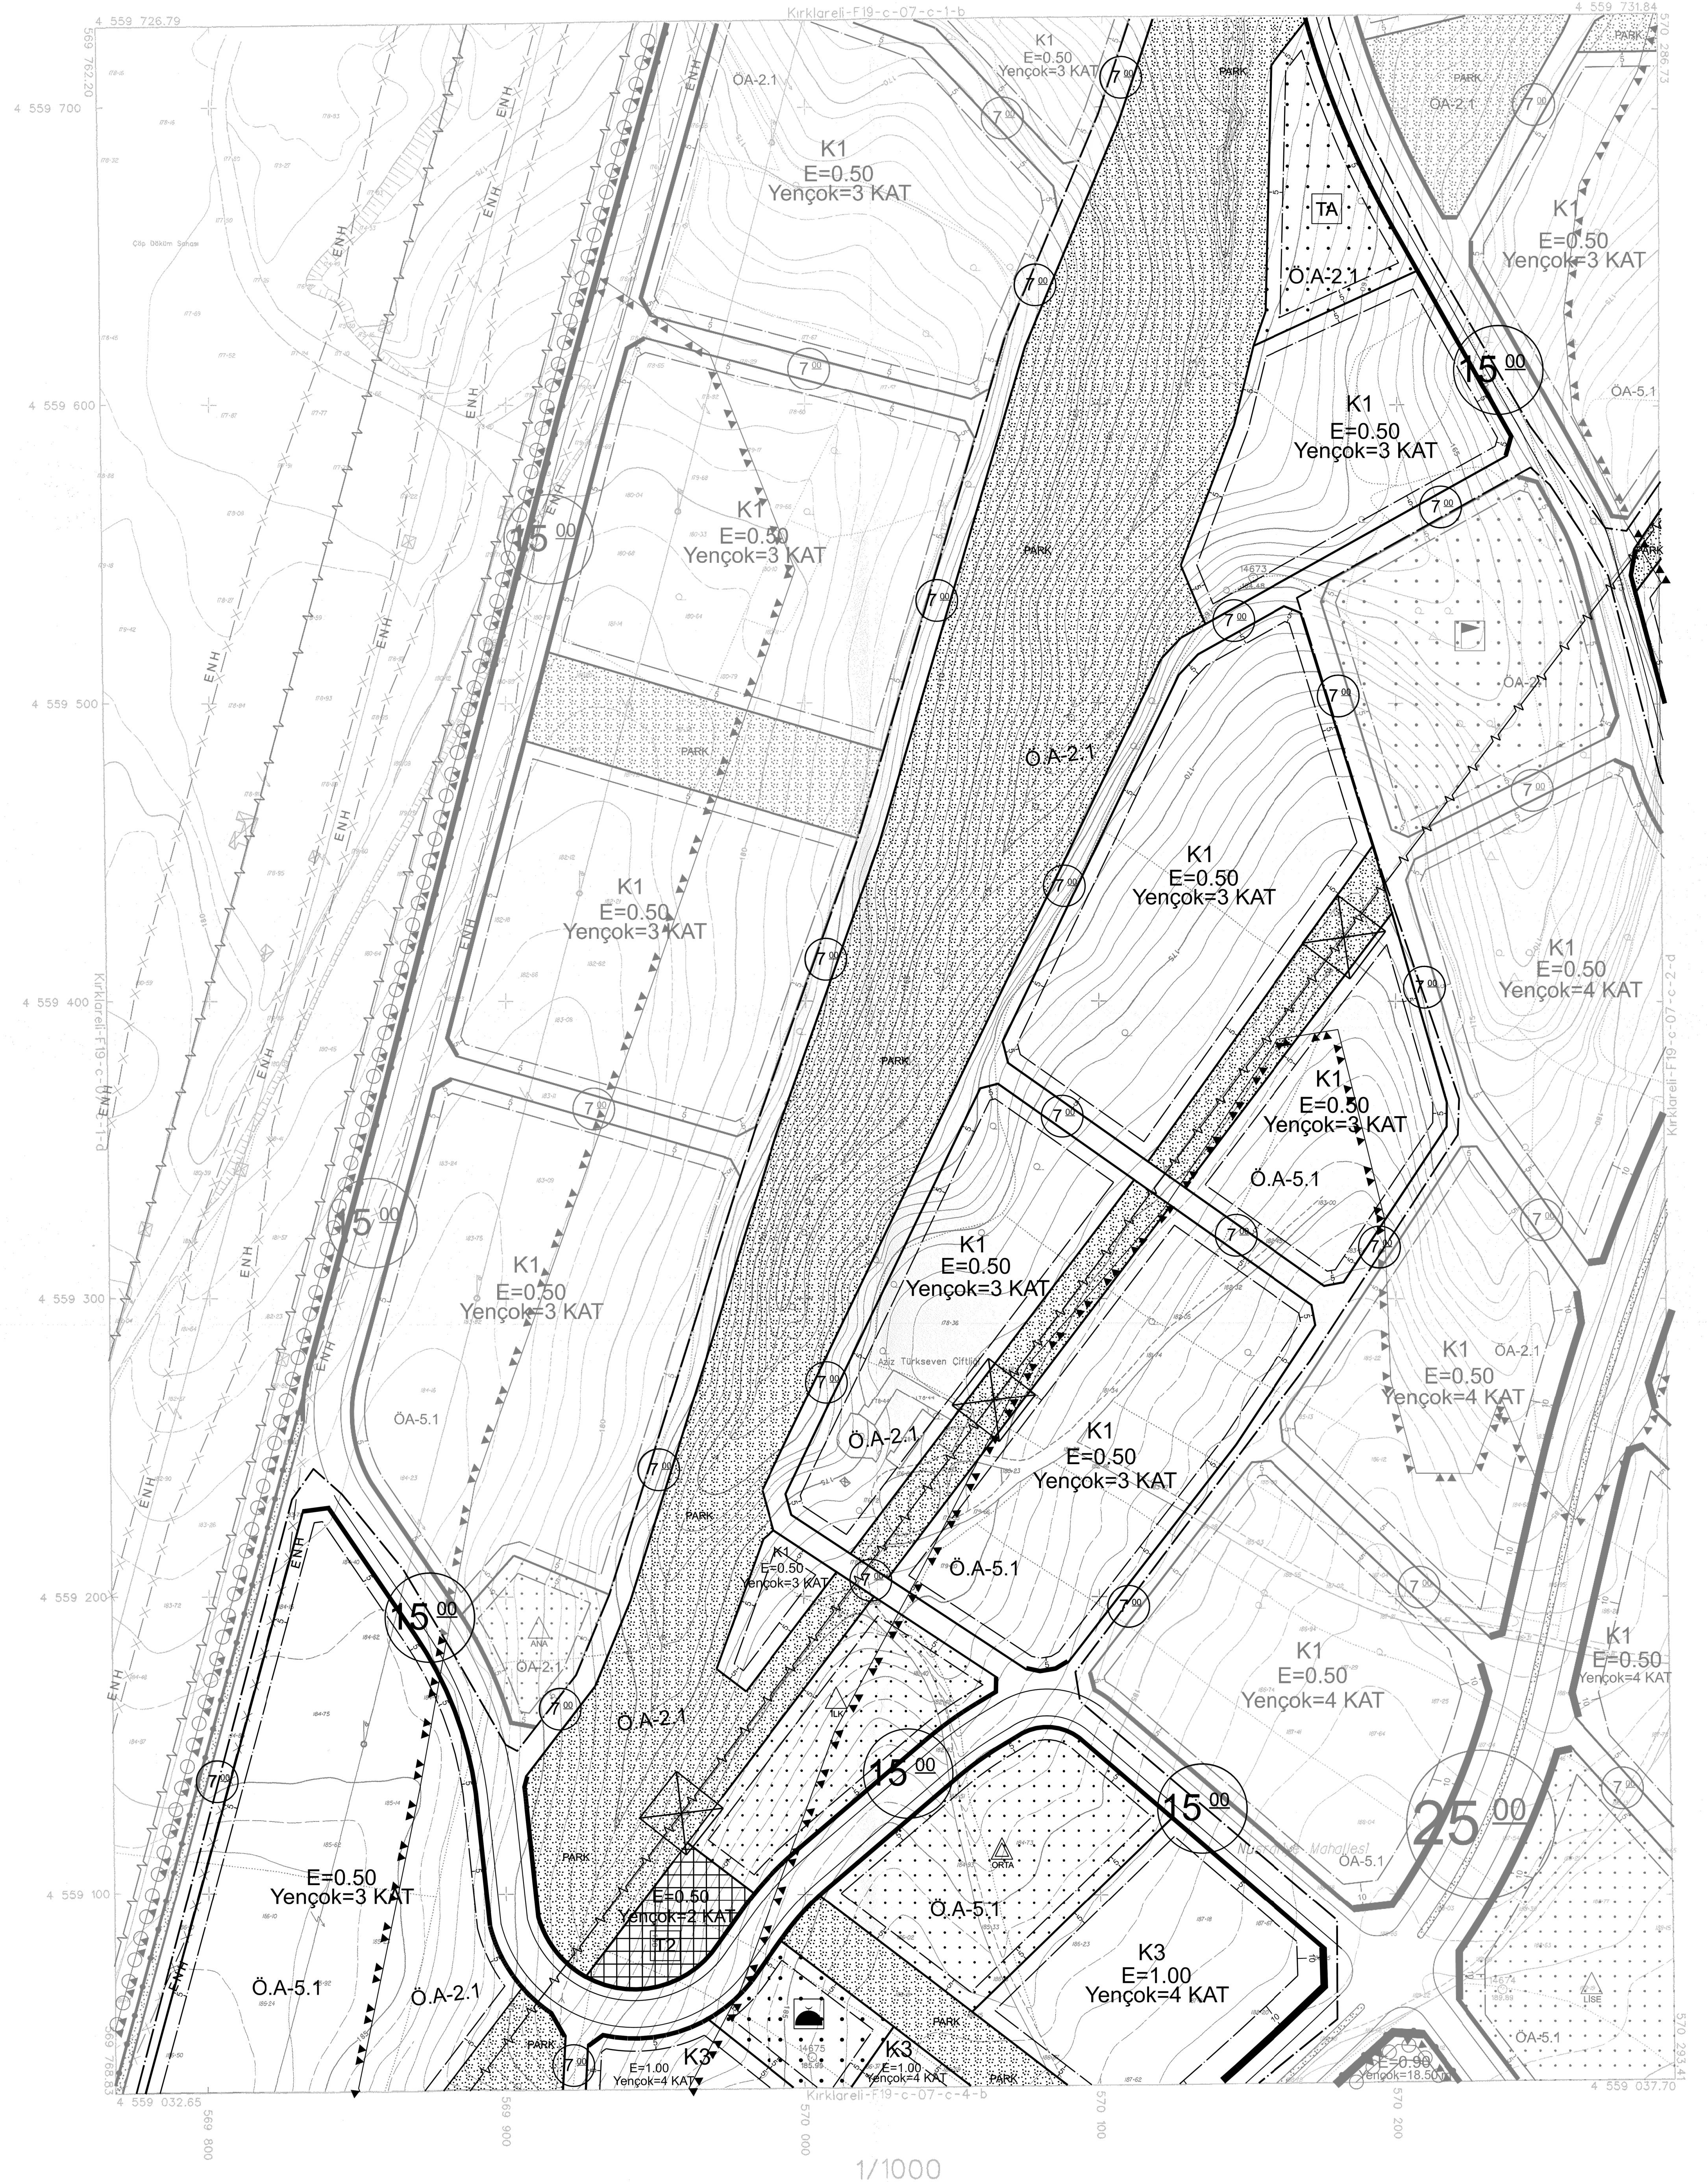

01	19
06	10
11	C
16	
F	21 22 23 24 25

a	b	c	d
d	c	b	a
a	b	c	d
d	c	b	a

Ağustos 2000 tarihli hava fotoğrafından,
Fotogrametrik yöntemle çekilmiştir.
Eşikseli eğim arası 1 metredir.
Yapılan ölçmeler, çizimler gösterilmiştir.
Yapılan firma : AND-ANDMAP-İNFORMAP-ÇAĞDAŞ
Ortak Girişim
Mustafa ÇELEBİOĞLU
Proje Müdürü

1/1000

Çorlu Harita ve İmar Planı Yapımı Projesi Alanına ait Fotogrametrik Sayısal Halihazır Harita İncelenildi.

KONTROL	BELEDİYE YETKİLLERİ	ONAYLAYAN
Hacettepe Üniversitesi Jeodezi ve Fotogrametri Mühendisliği Bölümü Prof.Dr. Mustafa GÜRBUZ	Kontrol Msh. İmar Müdürü V. Belediye Bşk. Yrd. Bilal PEKŞEN Harita Msh. G.Yasemin ÖNER İmarat AVKIRAN	19/02/2022 Mustafa ÇELEBİOĞLU Proje Müdürü