


**TEKİRDAĞ İLİ, ÇORLU İLÇESİ,
KEMALETİN-NUSRATIYE
TOPLU KONUT ALANININ
BİR KISMINA İLİŞKİN 1/1000 ÖLÇEKLİ
UYGULAMA İMAR PLANI DEĞİŞİKLİĞİ**

PAFTA İNDEKSİ:
F19C07C2A

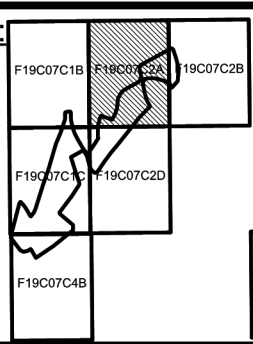


Dosya No : 590332021
Plan No : ÜİP-591100073
Ölçek : 1/1.000

Tekirdağ ili, Çorlu ilçesi, Kemalettin ve Nusratiye Mahalleleri, Toplu Konut Alanına ilişkin -7- paftalık 1/1.000 ölçekli uygulama imar planı değişikliği 3194 sayılı İmar Kanunu'nun Ek 11. maddesinin (c) bendi hükümleri uyarınca onaylandı.

.../.../.....

T.C.
ÇEVRE, ŞEHİRCİLİK ve İKLİM DEĞİŞİKLİĞİ BAKANLIĞI
Mekansal Planlama Genel Müdürü a.

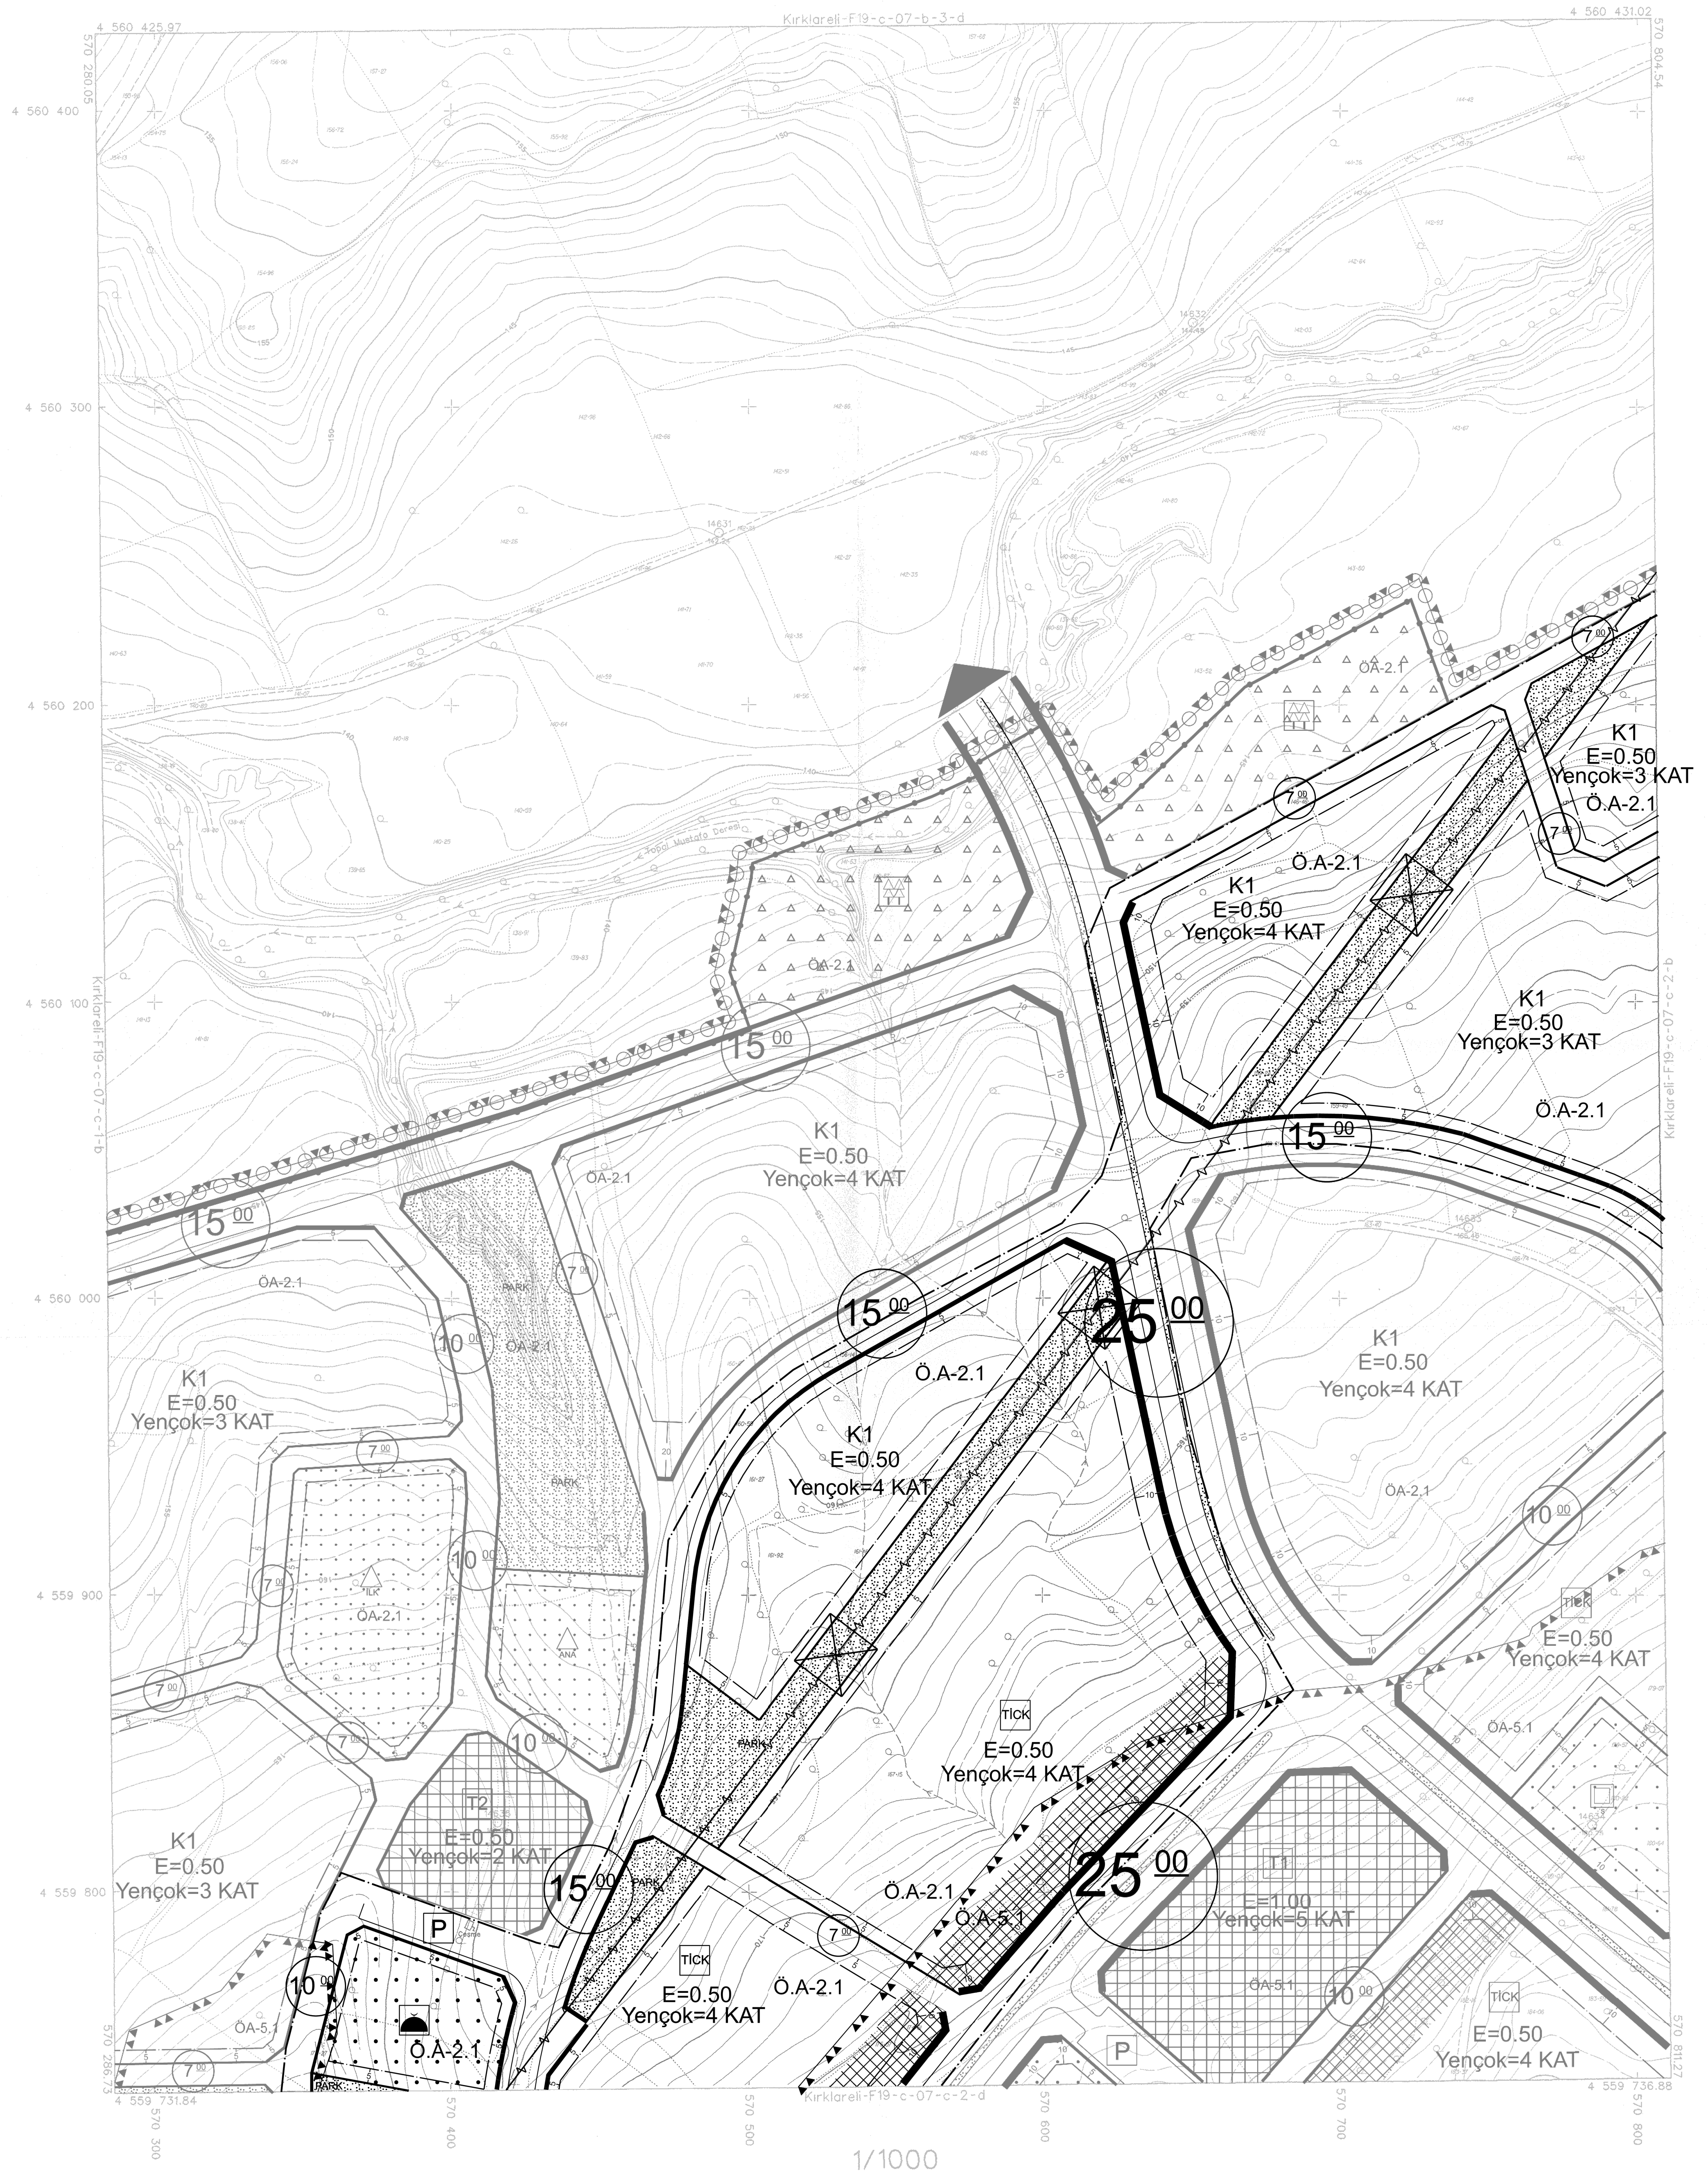

1/1000

					19
01					
06	a	b			
	d	c			
11			C		
16					
F	21	22	23	24	25

Ağustos 2000 tarihli hava fotoğraflarından,
Fotogrametri yöntemiyle üretilmiştir.
Eşyükselti eğrii arası 1 metredir.
Yapılar saçak çizgileriyle gösterilmiştir.
Yapımcı firma : AND-ANDMAP-INFORM-ÇAĞDAŞ
Ortak Girişimi

Mustafa CELEBIOĞLU
Proje Müdürü

Çorlu Harita ve İmar Planı Yapımı Projesi Alanına ait Fotogrametrik Sayısal Halihoz Harita İncelendi.

KONTROL		BELEDİYE YETKİLİLERİ		ONAYLAYAN
Hacettepe Üniversitesi İktisadi ve İdari Bilimler Fakültesi Mühendisliği Bölümü	Kontrol Müh.	İmar Müdürü Dr.	Belediye Bşk. Yrdo.	
Prof. Dr. H. GÜRBUZ	Bilgi BEKŞEN Müh.	G. Yasemin ÖNER Müh.	İsmet AVKAR	
10.03.2009				