



TEKİRDAĞ İLİ, ÇORLU İLÇESİ,  
KEMALİTTİN-NUSRATİYE  
TOPLU KONUT ALANININ BİR KISMINA  
İLİŞKİN LOJİSTİK AMAÇLI 1/1000 ÖLÇEKLİ  
UYGULAMA İMAR PLANI DEĞİŞİKLİĞİ

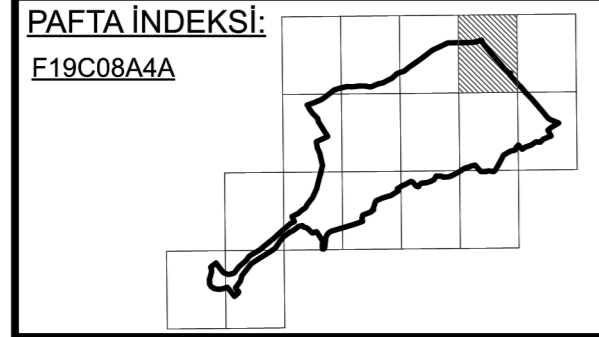

Dosya No : 190332021  
Plan No : 110P-03061160  
Ölçek : 1/1.000  
Müellifince hazırlanan Tekirdağ İli, Çorlu İlçesi,  
Kemalittin-Nusratiye Mahallesi, Toplu Konut  
Alanının Bir Kısımına İlişkin "Lojistik Alan" amaçlı -  
17- paftalık 1/1.000 ölçekli Uygulama İmar Planı  
Değişikliği, 1 no'lu Cumhurbaşkanlığı Teşkilatı  
Hakkında Cumhurbaşkanlığı Kararnamesinin 97 (c)  
ve 3194 sayılı İmar Kanununun 9. Maddesi  
uyarınca onaylandı.

T.C.  
ÇEVRE, ŞEHİRCİLİK VE İKLİM DEĞİŞİKLİĞİ  
BAŞKANLIĞI  
Mekansal Planlama Genel Müdürlüğü a.

ÇORLU  
(TEKİRDAĞ)  
F19-c-08-a-4-a  
F19-c-08-a-1-d

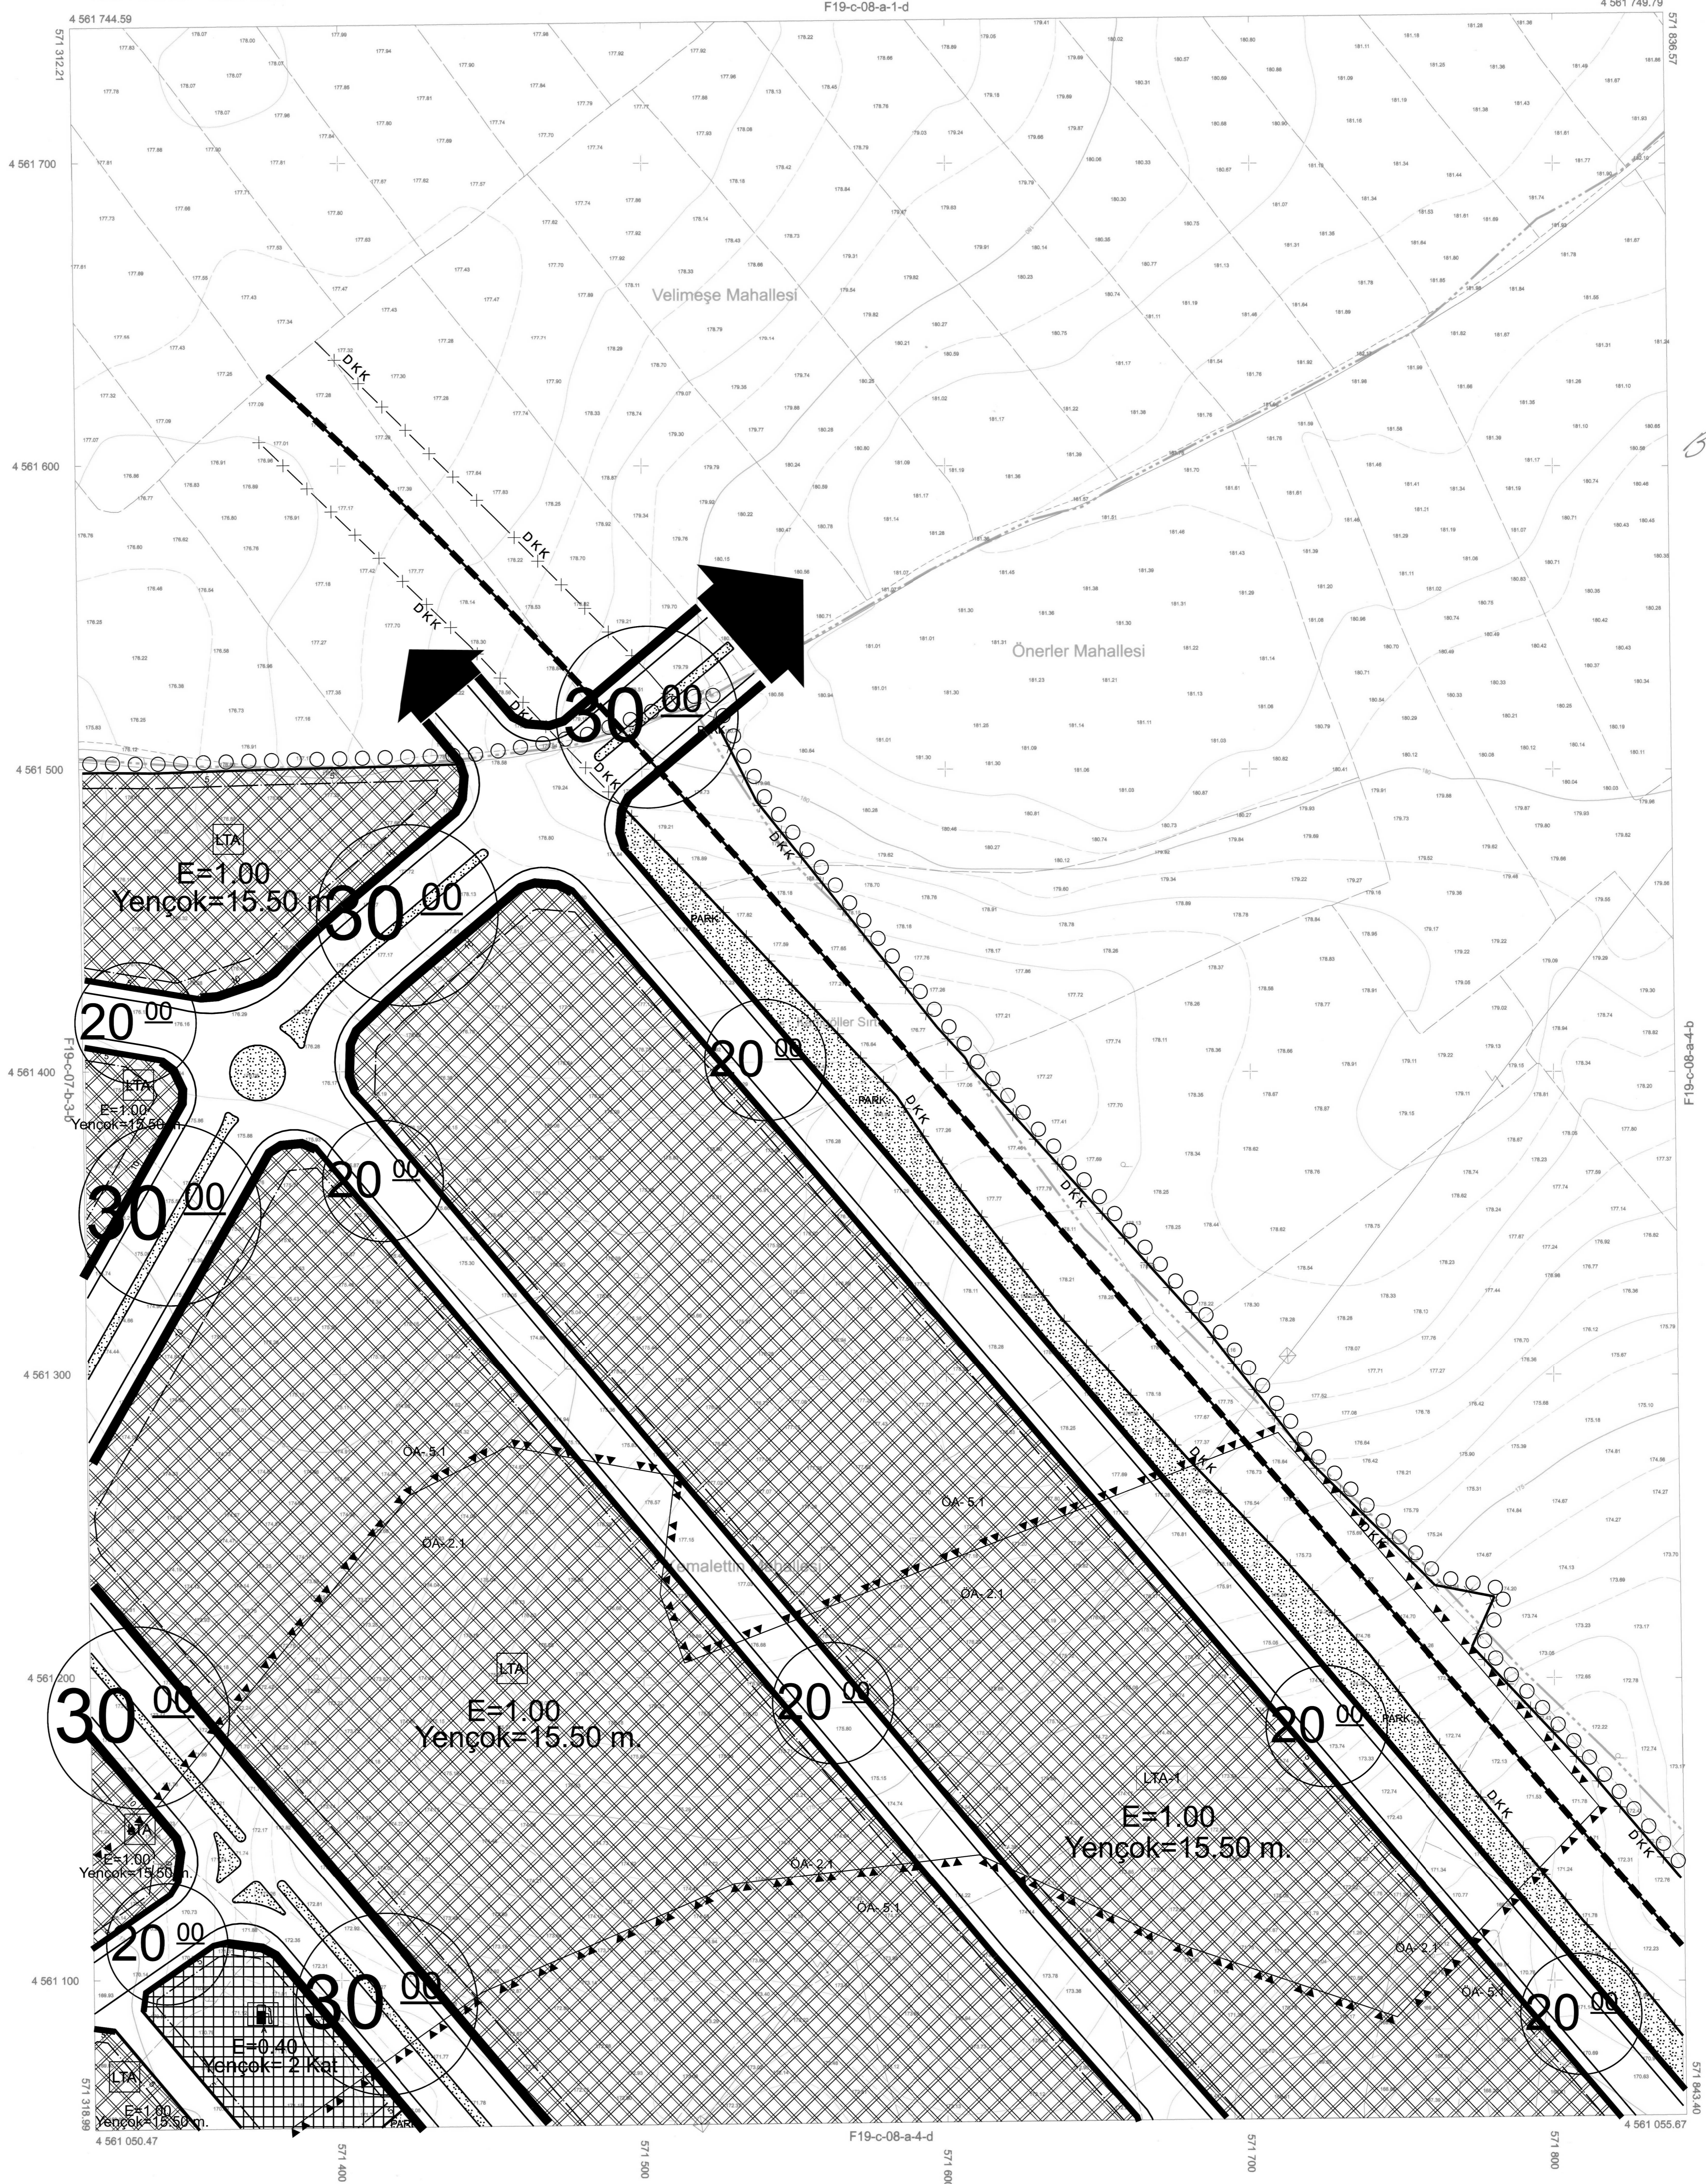

Tekirdağ İli, Süleymanpaşa, Çorlu, Çerkezköy,  
Hayrabolu, Malkara, Kapaklı, Sarköy ve  
Marmarareğlisi İlçelerine ait için 1.Etabı  
Kapsamında 329 Adet 1/5000 ve 1503 Adet  
1/1000 Ölçekli Halihazır Harita Emi Grup  
Bilgi Teknolojileri A.Ş. Tarafından Üretilmiş  
Oluş 3194 Sayılı İmar Kanununun 7/A  
Maddesi Gereğince İncelendi ve Başkanlık  
Makamının 05/12/2016 Tarihli Yönergesi  
Uyarınca Onandı.

İNCELEYEN KONTROL  
B. Çankuroğlu İbrahim Tuğrul BOLAT  
Harita Mühendisi Harita Şube Müdürü V.



Büyükşehir Belediye Başkanı a.  
İmar ve Şehircilik Dairesi Başkanı

Koordinatlar ve Pafta Bölümlemesi En Son  
Güncellenen TUTGA'ya Bağlı 2005.0 Epoğunda,  
GRS80 Elipsoidi, 3 Derecelik Dilim Genişliğinde  
Ve Transversal Mercator (Tm) İzduğümünde,  
27 Derecelik DOM Esasına Göre Düzenlenmiştir.  
Haziran 2017 Tarihinde Çekilen YOA=10 cm Olan  
Renkli Hava Fotoğraflarından Üretilmiştir.  
Yapılar Saçak Çizgileriyle Gösterilmiştir.

- 1- Velimeşe Mahallesi (Ergene İlçesi)
- 2- Önerler Mahallesi
- 3- Kemalettin Mahallesi

1/1000

YÜKLENİCİ  
EMİ GRUP BİLGİ TEKNOLOJİLERİ A.Ş.  
Murat KANAT  
Harita Mühendisi

ÇORLU  
(TEKİRDAĞ)  
F19-c-08-a-4-a