




TEKİRDAĞ İLİ, ÇORLU İLÇESİ,
KEMALETİN-NUSRATİYE
TOPLU KONUT ALANININ BİR KISMINA
İLİŞKİN LOJİSTİK AMAÇLI 1/1000 ÖLÇEKLİ
UYGULAMA İMAR PLANI DEĞİŞİKLİĞİ

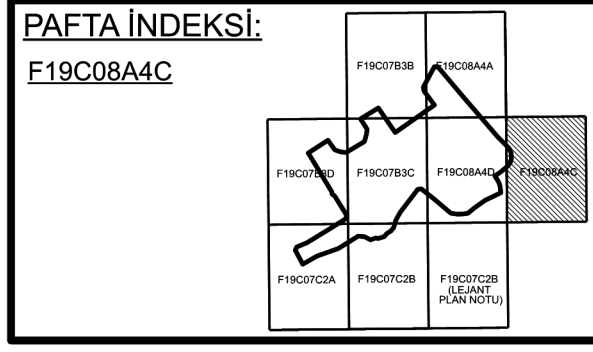

ÇORLU
(TEKİRDAĞ)
F19-c-08-a-4-c
F19-c-08-a-4-b

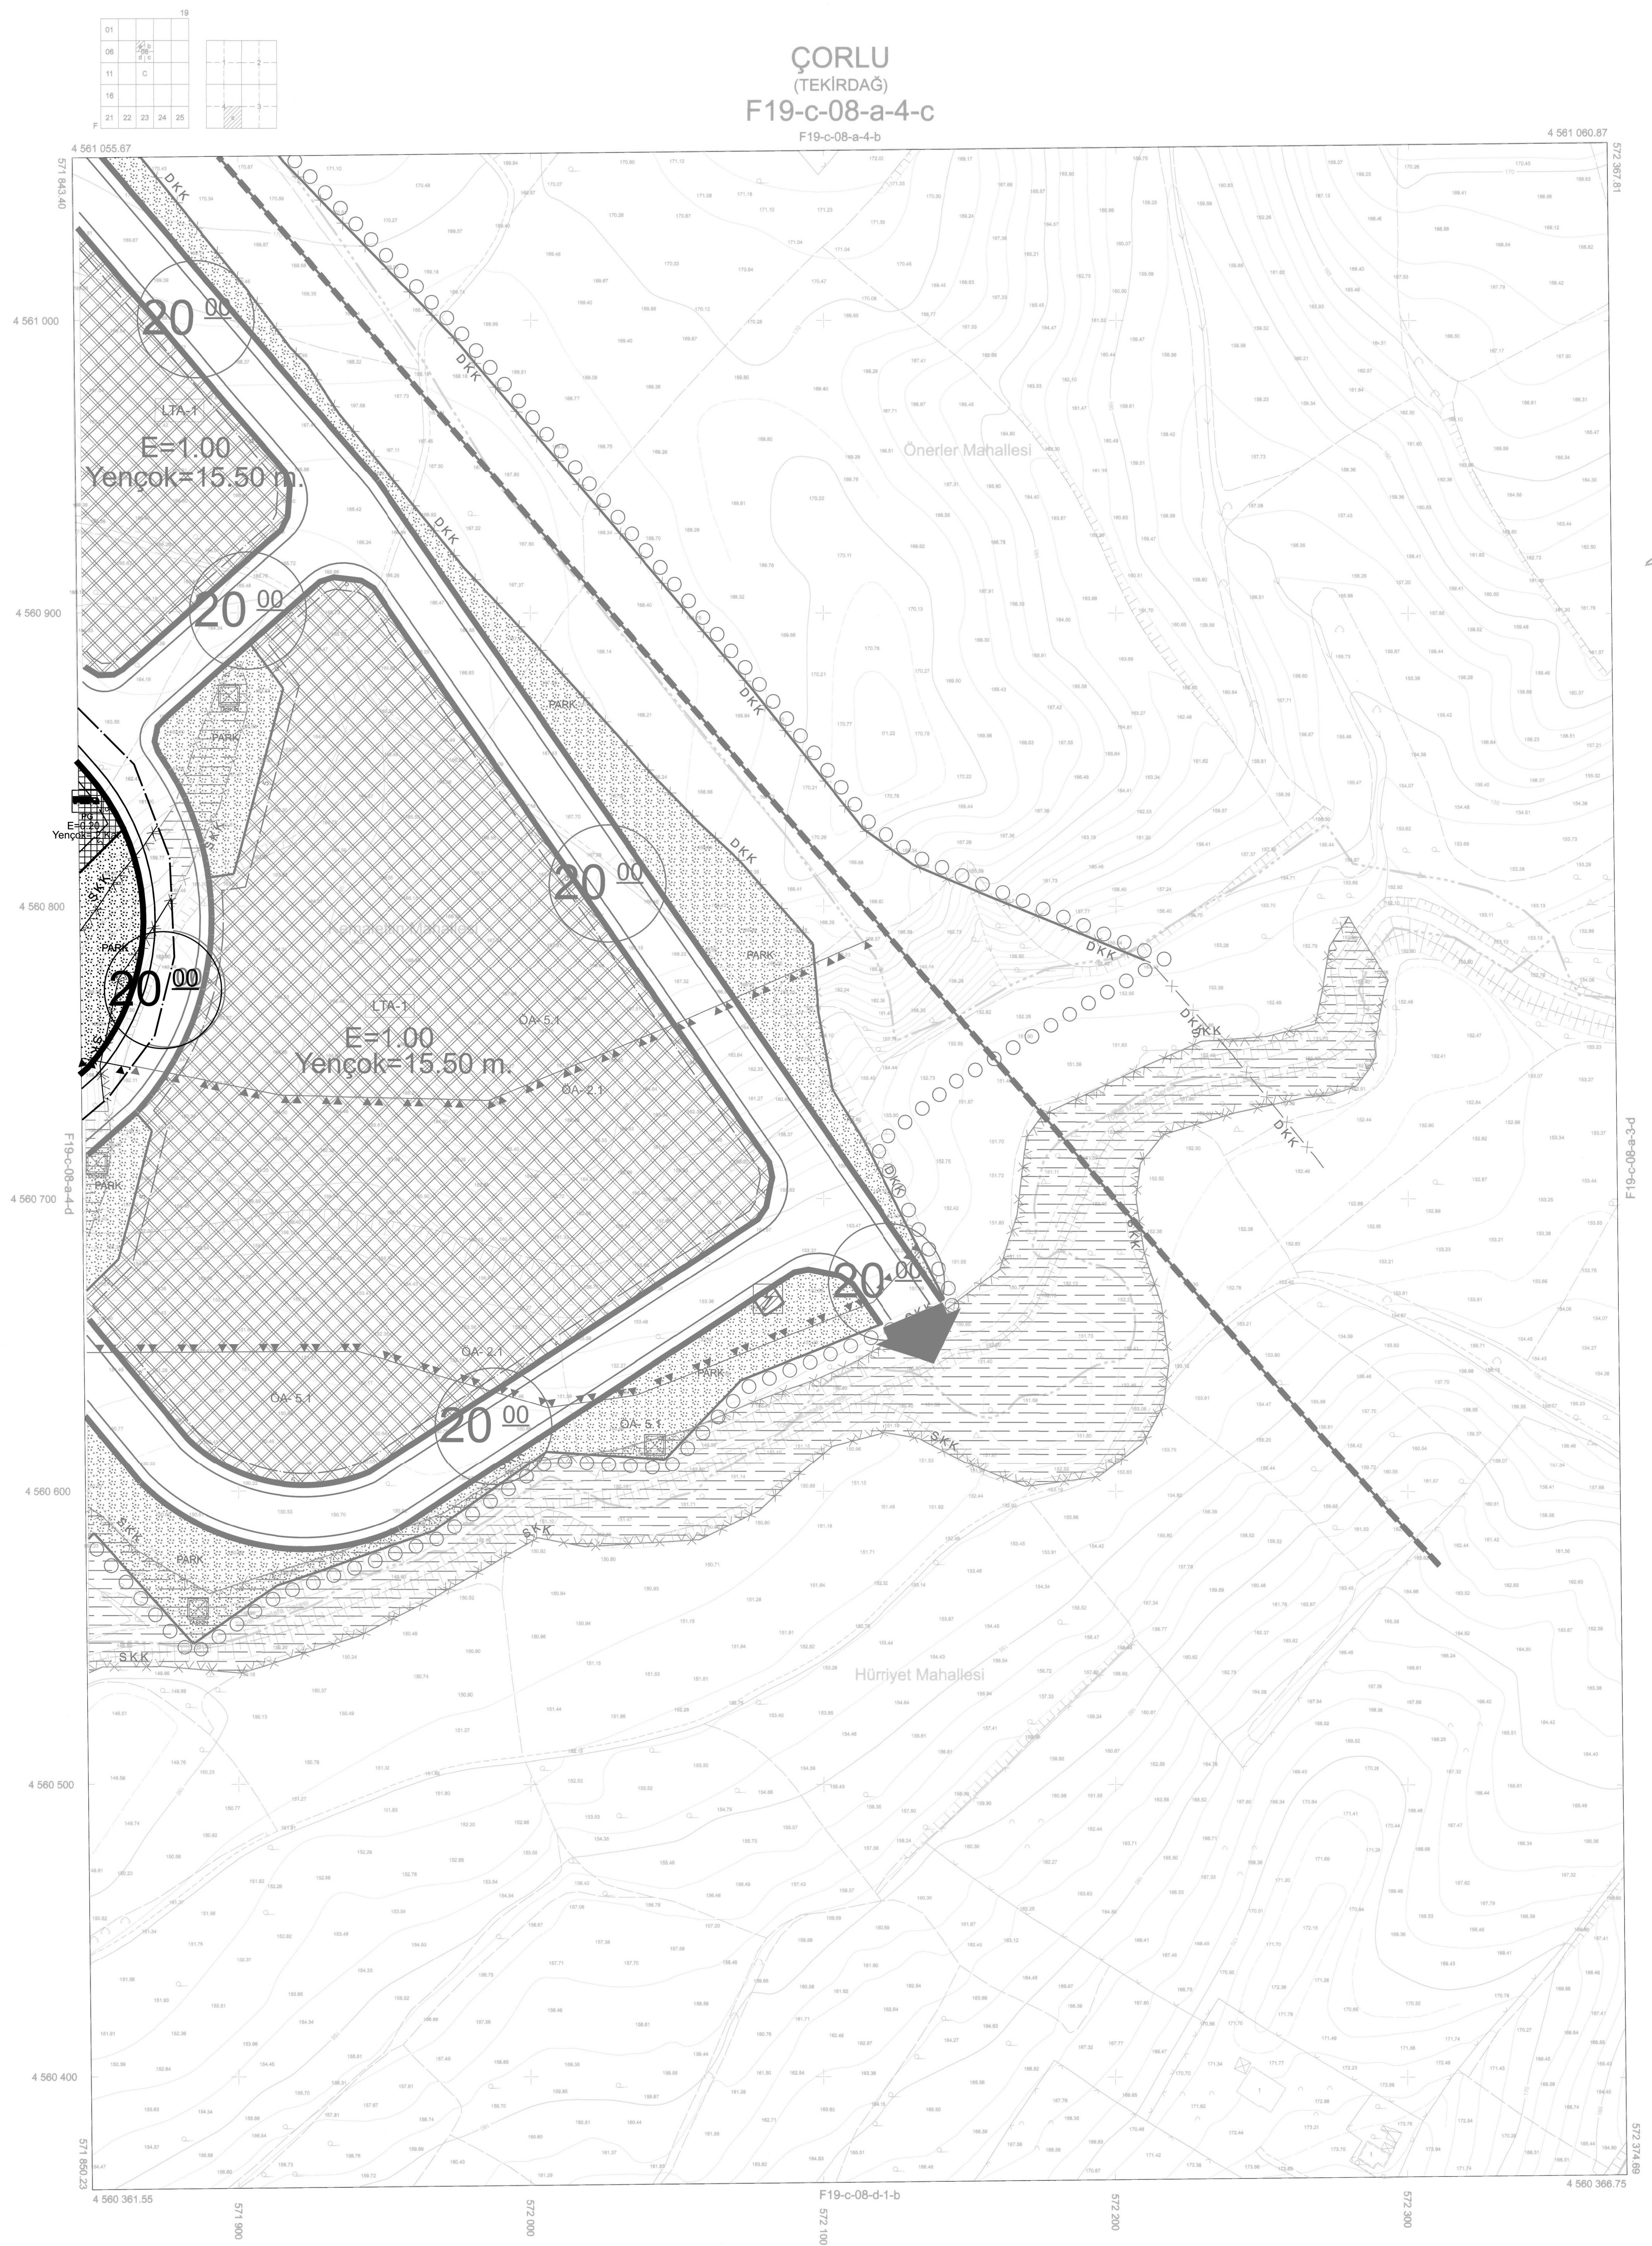

Koordinatlar ve Pafta Bölümlenmesi En Son
Güncellenen TUTGA'ya Bağlı 2005.0 Epoğunda,
GRS80 Elipsoidi, 3 Derecelik Dilim Genişliğinde
Ve Transversal Mercator (Tm) İzduğumünde,
27 Derecelik DOM Esasına Göre Düzenlenmiştir.
Ağustos 2015 Tarihinde Çekilen YOΛ=10 cm Olan
Renkli Hava Fotoğraflarından Üretilmiştir.
Yapılar Sapak Çizgileriyle Gösterilmiştir.

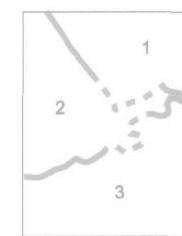

1-Onerler Mahallesi
2-Kemalettin Mahallesi
3-Hürriyet Mahallesi

1/1000

YÜKLENİCİ
EMİ GRUP BİLGİ TEKNOLOJİLERİ A.Ş.

Murat KANAT
Harita Mühendisi

Tekirdağ İli, Süleymanpaşa, Çorlu, Çerkezköy,
Hayrabolu, Malkara, Kapaklı, Şarköy ve
Marmaraereğlisi İlçelerine altı için 1.Etabı
Kapsamında 329 Adet 1/5000 ve 1503 Adet
1/1000 Ölçekli Halihazır Harita Emi Grup
Bilgi Teknolojileri A.Ş. Tarafından Üretilmiş
Olup 3194 Sayılı İmar Kanunun 7/A
Maddesi Gereğince İncelendi ve Başkanlık
Makamının 05/12/2016 Tarihli Yönergesi
Uyarınca Onandı.

İNCELEYEN

KONTROL

B. Çankuroğlu
Betül ÇANKUROĞLU
Harita Mühendisi

B. Çankuroğlu
İbrahim Turut BOLAT
Harita Şube Müdür V.



Dilşad ERGİN
Büyükşehir Belediye Başkanı a.
İmar ve Şehircilik Dairesi Başkanı

ÇORLU
(TEKİRDAĞ)

F19-c-08-a-4-c