



TEKİRDAĞ İLİ, ÇORLU İLÇESİ,
KEMALİTTİN-ANUSRATİVE
TOPLU KONUT ALANININ BİR KISMINA
İLİŞKİN LOJİSTİK AMAÇLI 1/1000 ÖLÇEKLİ
UYGULAMA İMAR PLANI DEĞİŞİKLİĞİ


PAFTA İNDEKSİ:
F19C08A4D

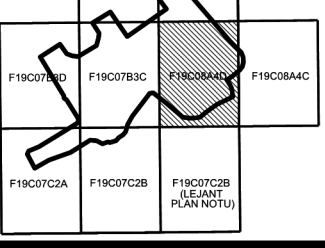

ÇORLU
(TEKİRDAĞ)
F19-c-08-a-4-d
F19-c-08-a-4-a

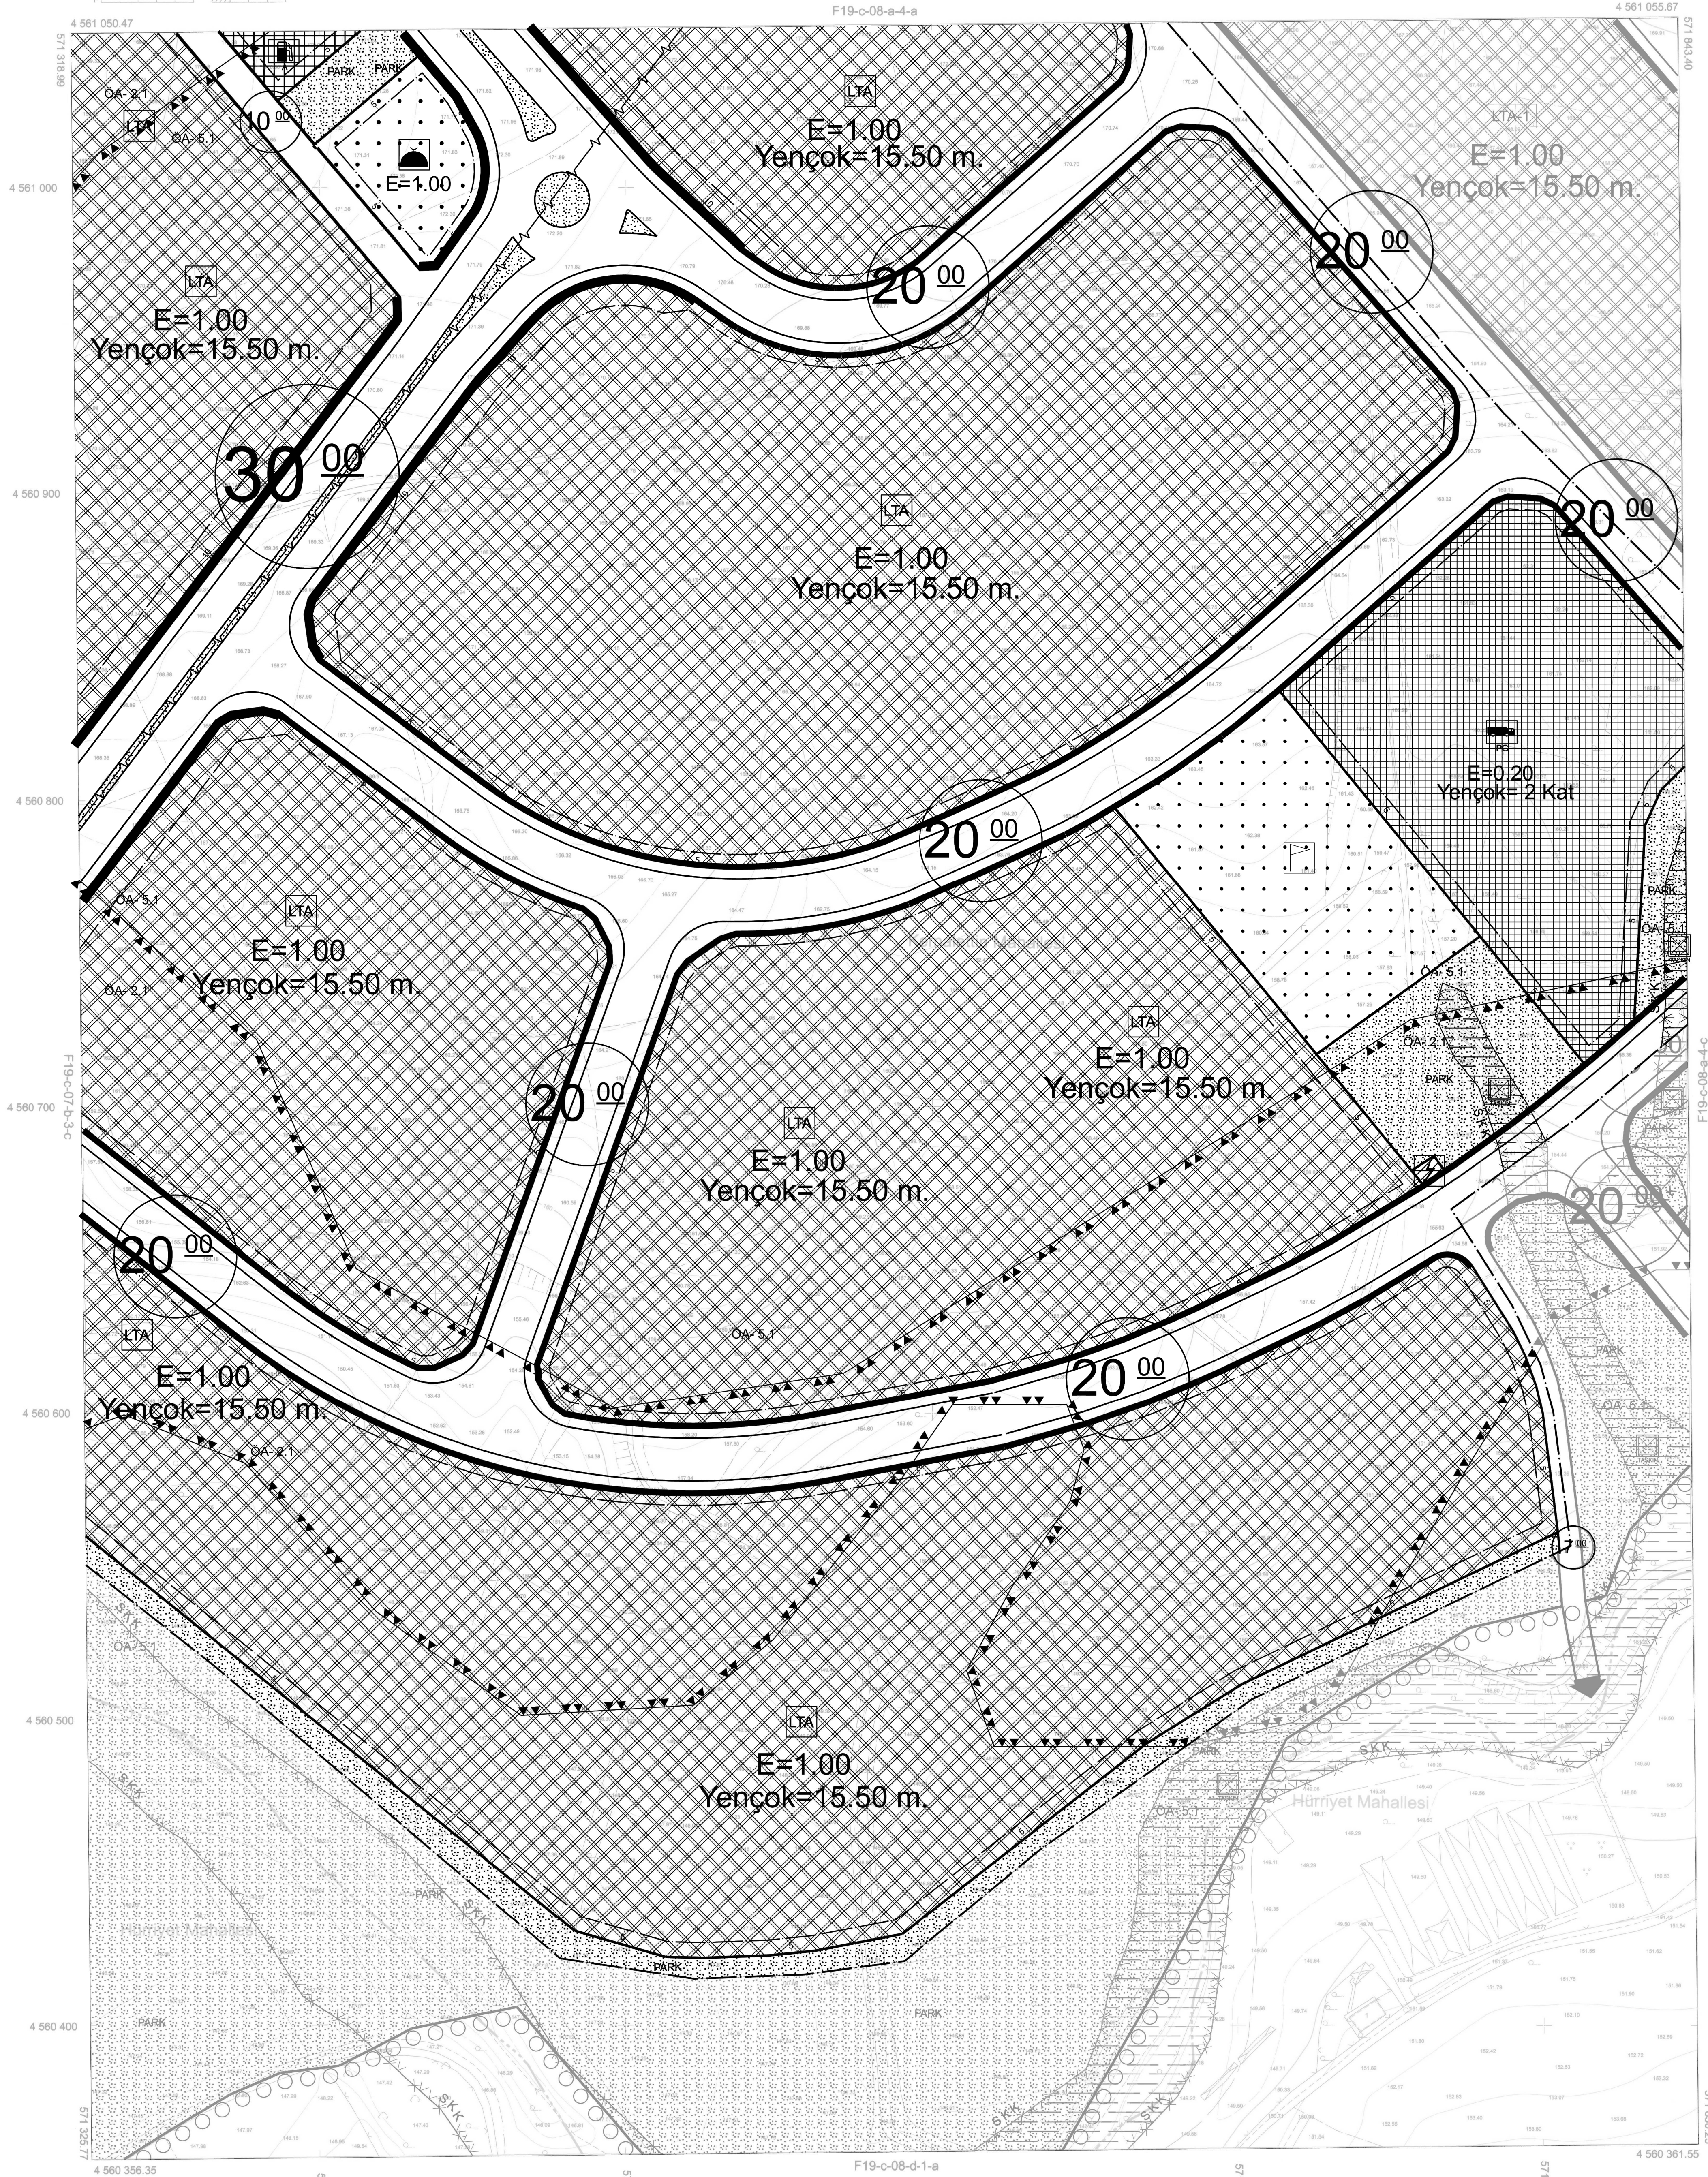

Koordinatlar ve Pafta Bölümlemesi En Son
Güncellenen TUTGA'ya Bağlı 2005.0 Epeğinde,
GRS80 Elipsoidi, 3 Derecelik Dilim Genişliğinde
Ve Transversal Mercator (Tm) İzdüşümünde,
27 Derecelik DCM Esasına Göre Düzenlenmiştir.
Ayrıca 2015 Tarihinde Çekilen YÖK=10 cm Olan
Renkli Hava Fotoğraflarından Üretilmiştir.
Yapılar Sayak Çizgileriyle Gösterilmiştir.

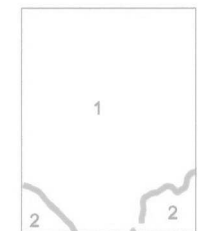

1-Kemalettin Mahallesi
2-Hürriyet Mahallesi

1/1000

YÜKLENİCİ
EMİ GRUP BİLGİ TEKNOLOJİLERİ A.Ş.

Murat KANAT
Harita Mühendisi

Tekirdağ İl, Süleymanpaşa, Çorlu, Çerkezköy,
Hayrabolu, Malkara, Kapaklı, Şarköy ve
Marmarareğlisi İlçelerine ait için 1.Etabı
Kapsamında 329 Adet 1/5000 ve 1503 Adet
1/1000 Ölçekli Halihazır Harita Emi Grup
Bilgi Teknolojileri A.Ş. Tarafından Üretilmiş
Olup 3194 Sayılı İmar Kanunun 7/A
Maddeesi Gereğince İncelendi ve Başkarlık
Makamının 05/12/2016 Tarihli Yönergesi
Uyarınca Onandı.

İNCELEYEN

KONTROL

B. Çankırılı

B. Çankırılı

Betül ÇÖNKÜROĞLU
Harita Mühendisi

İbrahim Yurtul BULUT
Harita Şube Müdürü V.



Ölçü: ERGİN
Büyükşehir Belediye Başkanı a.
İmar ve Şehircilik Dairesi Başkanı

ÇORLU
(TEKİRDAĞ)

F19-c-08-a-4-d