


TEKİRDAĞ İLİ, ÇORLU İLÇESİ, KEMALİTTİN NUSRATİYE  
TOPLU KONUT ALANININ BİR KISMINA İLİŞKİN  
1 / 5000 ÖLÇEKLİ NAZIM İMAR PLANI

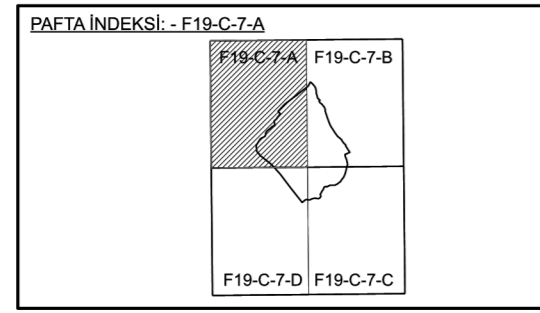


Dosya No : S90332018  
Plan No : NIP-59080126  
Ölçek : 1/5.000  
Nüfusluca hazırlanan Tekirdağ İl, Çorlu İlçesi,  
Kemalittin ve Nusratıye Mahalleleri, Toplu Konut  
Alanının bir kısmına ilişkin 4. paftalık 1/5.000 ölçekli  
Nazım İmar Planı 1 No'lu Cumhurbaşkanlığı  
Kararnamesinin 97(ç) maddesi ve 3194 sayılı İmar  
Kanunu'nun 9. Maddesi uyarınca onaylandı.

T.C.  
ÇEVRE ve ŞEHİRCİLİK BAKANLIĞI  
Mekansal Planlama Genel Müdürlüğü

01									
08									
11									
16									
21									

ÇORLU  
(TEKİRDAĞ)  
F19-c-07-a  
F19-c-02-d

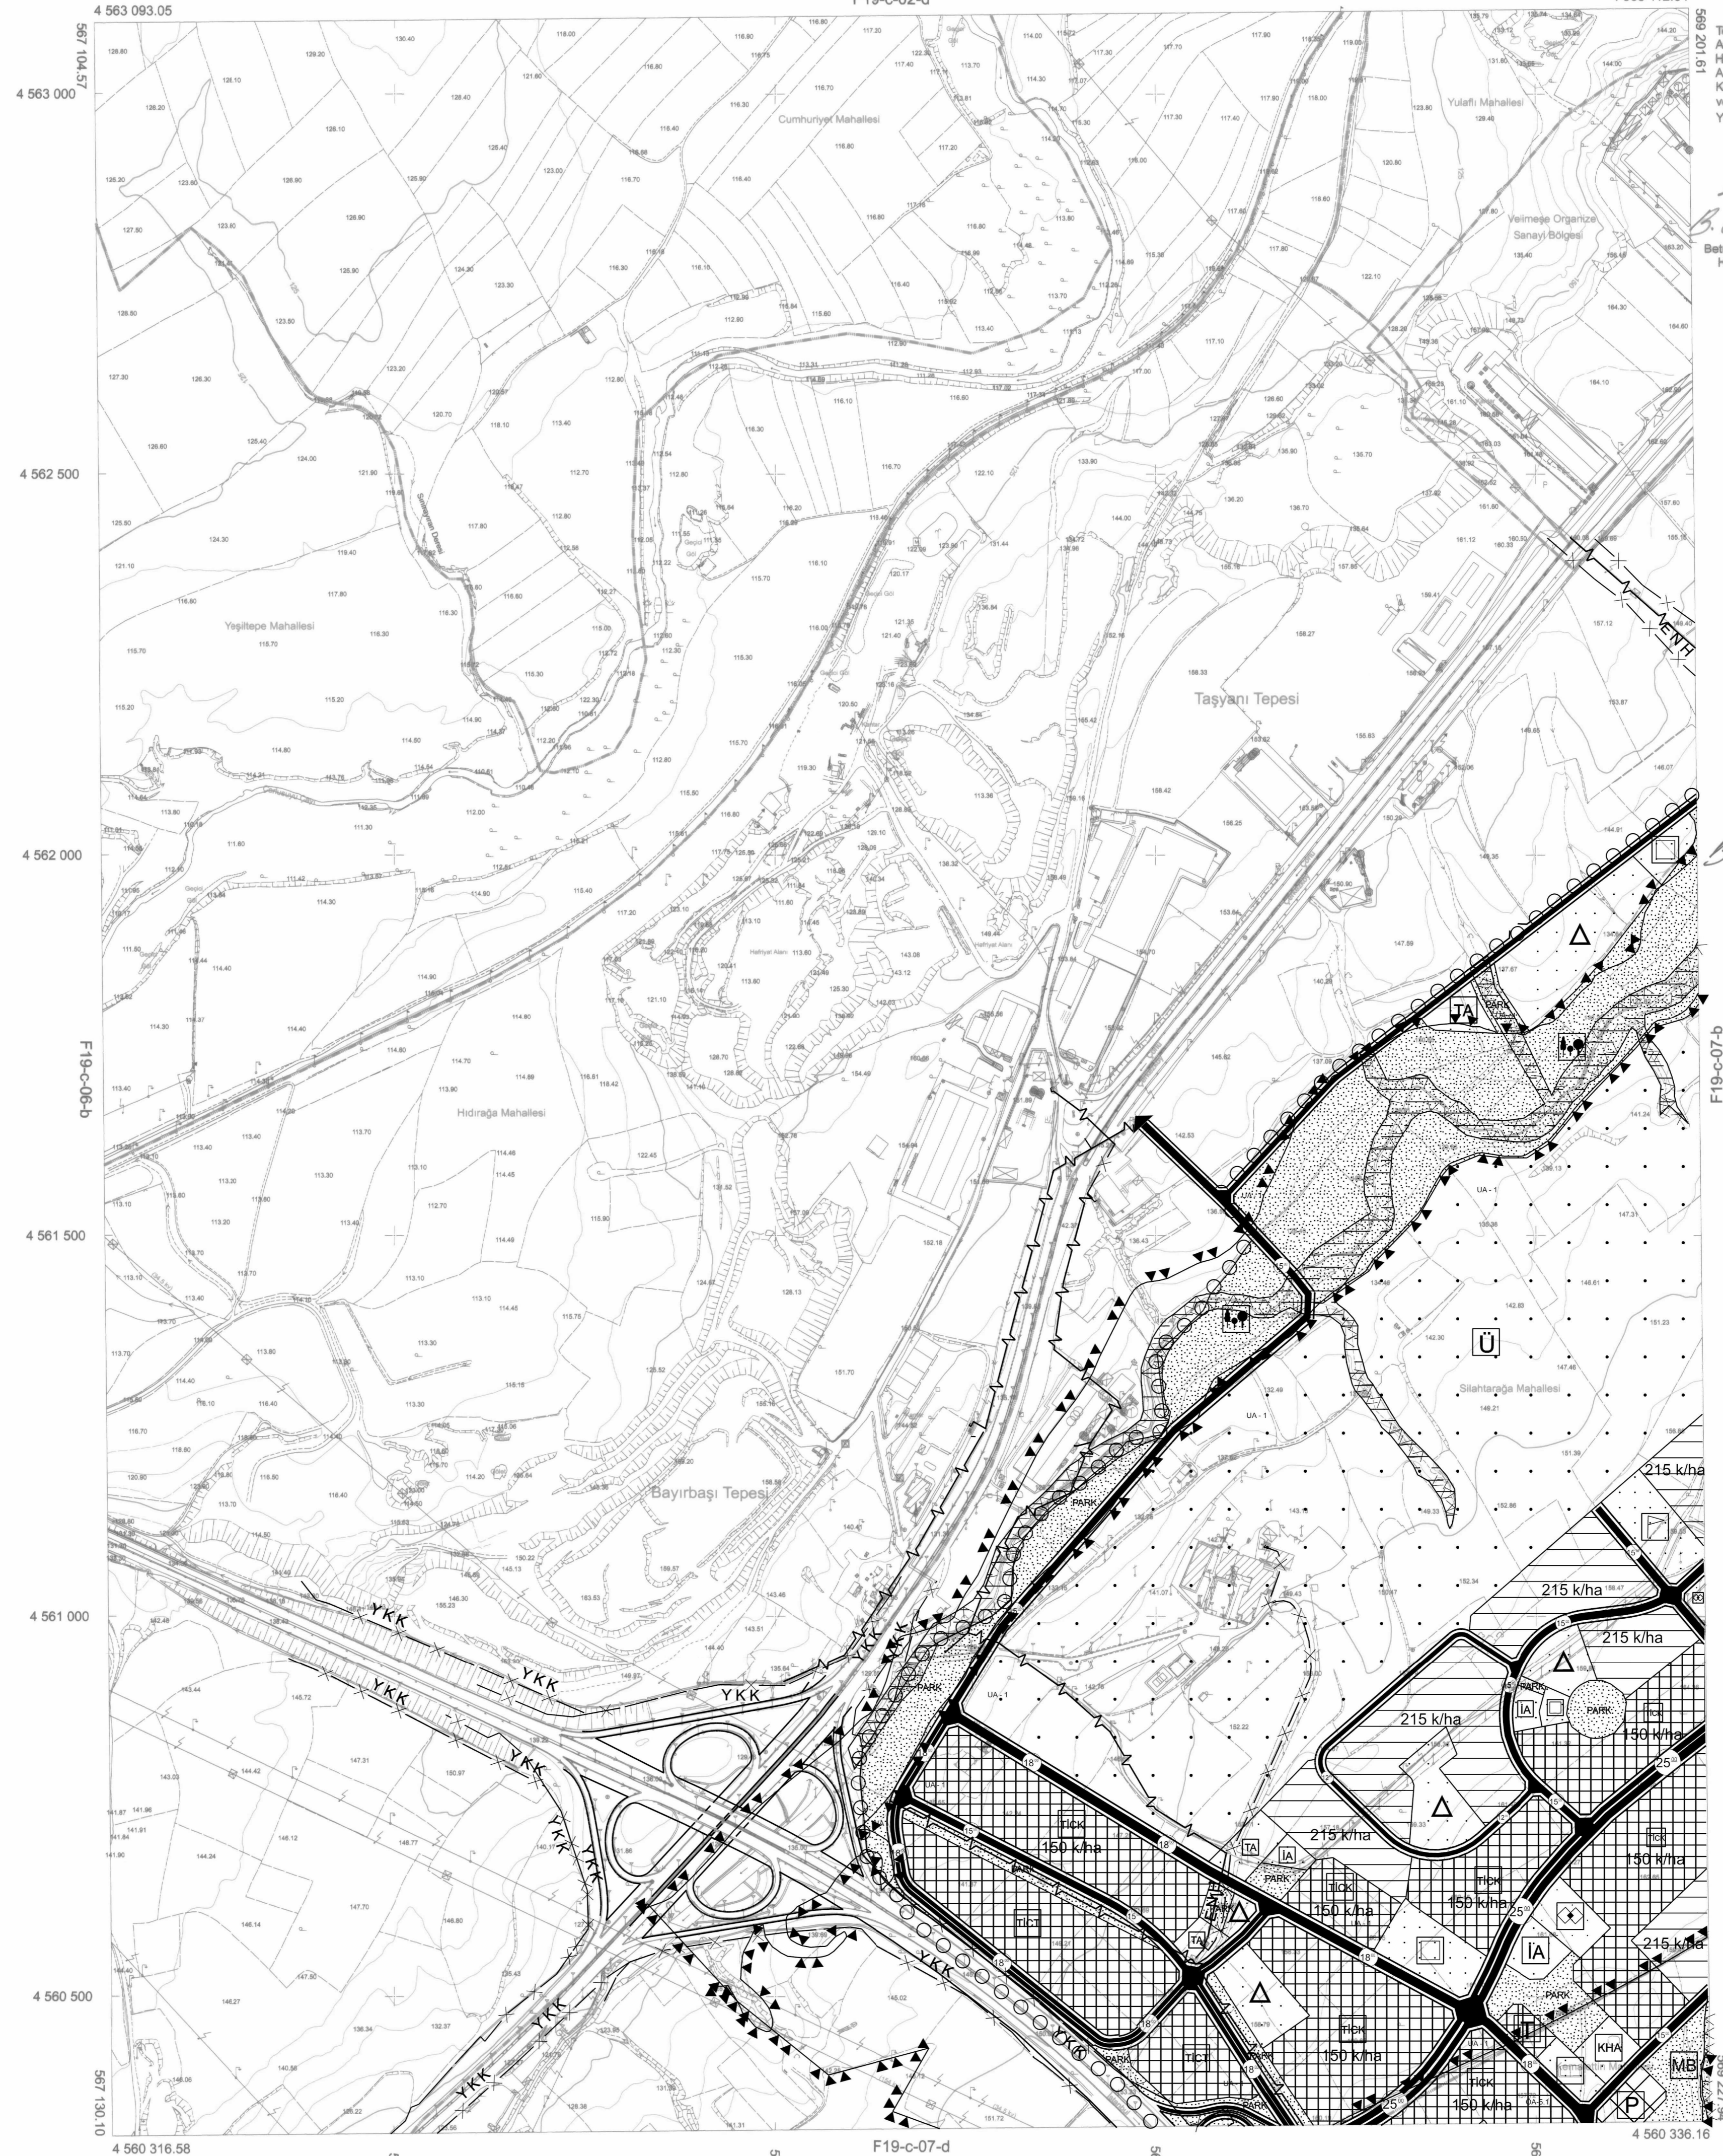

Koordinatlar ve Pafta Bölünmesi En Son  
Güncellenen TUTGA'ya Bağlı 2005.0 Epeğinde,  
GR80 Elipsoid, 3 Dencelik Dilim Genişliğinde  
Ve Transversal Mercator (Tm) İzotrimünde,  
27 Dencelik DOM Esasına Göre Ölçülenmiştir.  
2012 Tarihinde Çekilen YDA-30 cı Olan  
Renkli Hava Fotoğraflarından Üretilmiştir.  
Yapılar Saçak Çizgileriyle Gösterilmiştir.

1-2018 Onaylı  
2-2018 Onaylı

1-Hidrağa Mahallesi  
2-Siğharağa Mahallesi  
3-Kemalittin Mahallesi  
4-Velimeşe Organize Sanayi Bölgesi  
5-Cumhuriyet Mahallesi (Ergene Mahallesi)  
6-Yeşiltepe Mahallesi(Ergene Mahallesi)

1/5000

YÜKLENİCİ  
EMI GRUP BİLGİ TEKNOLOJİLERİ A.Ş.  
Murat KANAT  
Harita Mühendisi

Tekirdağ İl Saray, Ergene ve Kapaklı İşletirne  
Altı 239 Adet 1/5000 ve 539 Adet 1/1000 Ölçekli  
Hattahazır Harita EMI Grup Bilgi Teknolojileri  
A.Ş. Tarafından Üretilmiş Olup 3194 Sayılı İmar  
Kanununun 7/A Maddesi Gereğince İnşaatlı  
ve Başkanlık Makamının 05/12/2016 Tarihli  
Yönereği Uyarınca Onandı.

İNCELEYEN  
22.03/2017  
Beşir ÇANKUROĞLU  
Harita Mühendisi

KONTROL  
30.03/2017  
Harun Turgut BOLAT  
Harita Şube Müdürü V.

ONAY  
22.03/2017  
Dilşad ERGİN  
Büyükşehir Belediye Başkanı a.  
İmar ve Şehircilik Dairesi Başkanı

Tekirdağ İl, Süleymanpaşa, Çorlu, Çerkezköy,  
Hayrabolu, Malkara, Kapaklı, Sarlıoğlu ve  
Marmarareğlisi İşletirne Altı İçin 1.Etabı  
Kapsamında 329 Adet 1/5000 ve 1503 Adet  
1/1000 Ölçekli Hattahazır Harita EMI Grup  
Bilgi Teknolojileri A.Ş. Tarafından Üretilmiş  
Olup 3194 Sayılı İmar Kanununun 7/A  
Maddesi Gereğince İnşaatlı ve Başkanlık  
Makamının 05/12/2016 Tarihli Yönereği  
Uyarınca Onandı.

İNCELEYEN  
Beşir ÇANKUROĞLU  
Harita Mühendisi

KONTROL  
Harun Turgut BOLAT  
Harita Şube Müdürü V.

ONAY  
15.04/2018  
Dilşad ERGİN  
Büyükşehir Belediye Başkanı a.  
İmar ve Şehircilik Dairesi Başkanı

ÇORLU  
(TEKİRDAĞ)  
F19-c-07-a