



TEKİRDAĞ İLİ, ÇORLU İLÇESİ,  
KEMALETİN-NUSRATİYE TOPLU KONUT  
ALANININ  
BİR KISMINA İLİŞKİN  
1/1000 ÖLÇEKLİ UYGULAMA İMAR PLANI

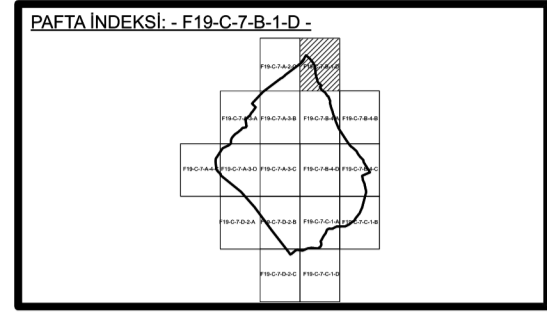

Dosya No : 590332019  
Plan No : UİP-59011669  
Ölçek : 1/1.000  
Müellifince hazırlanan Tekirdağ İli, Çorlu İlçesi, Kemalettin ve Nusratîye Mahalleleri, Toplu Konut Alanının bir kısmına ilişkin -17 paftalık 1/1.000 ölçekli Uygulama İmar Planı 1 No'lu Cumhurbaşkanlığı Kararnamesinin 97(ç) maddesi ve 3194 sayılı İmar Kanunu'nun 9. Maddesi uyarınca onaylandı.

T.C.  
ÇEVRE VE ŞEHİRCİLİK BAKANLIĞI  
Mekansal Planlama Genel Müdürlüğü a.

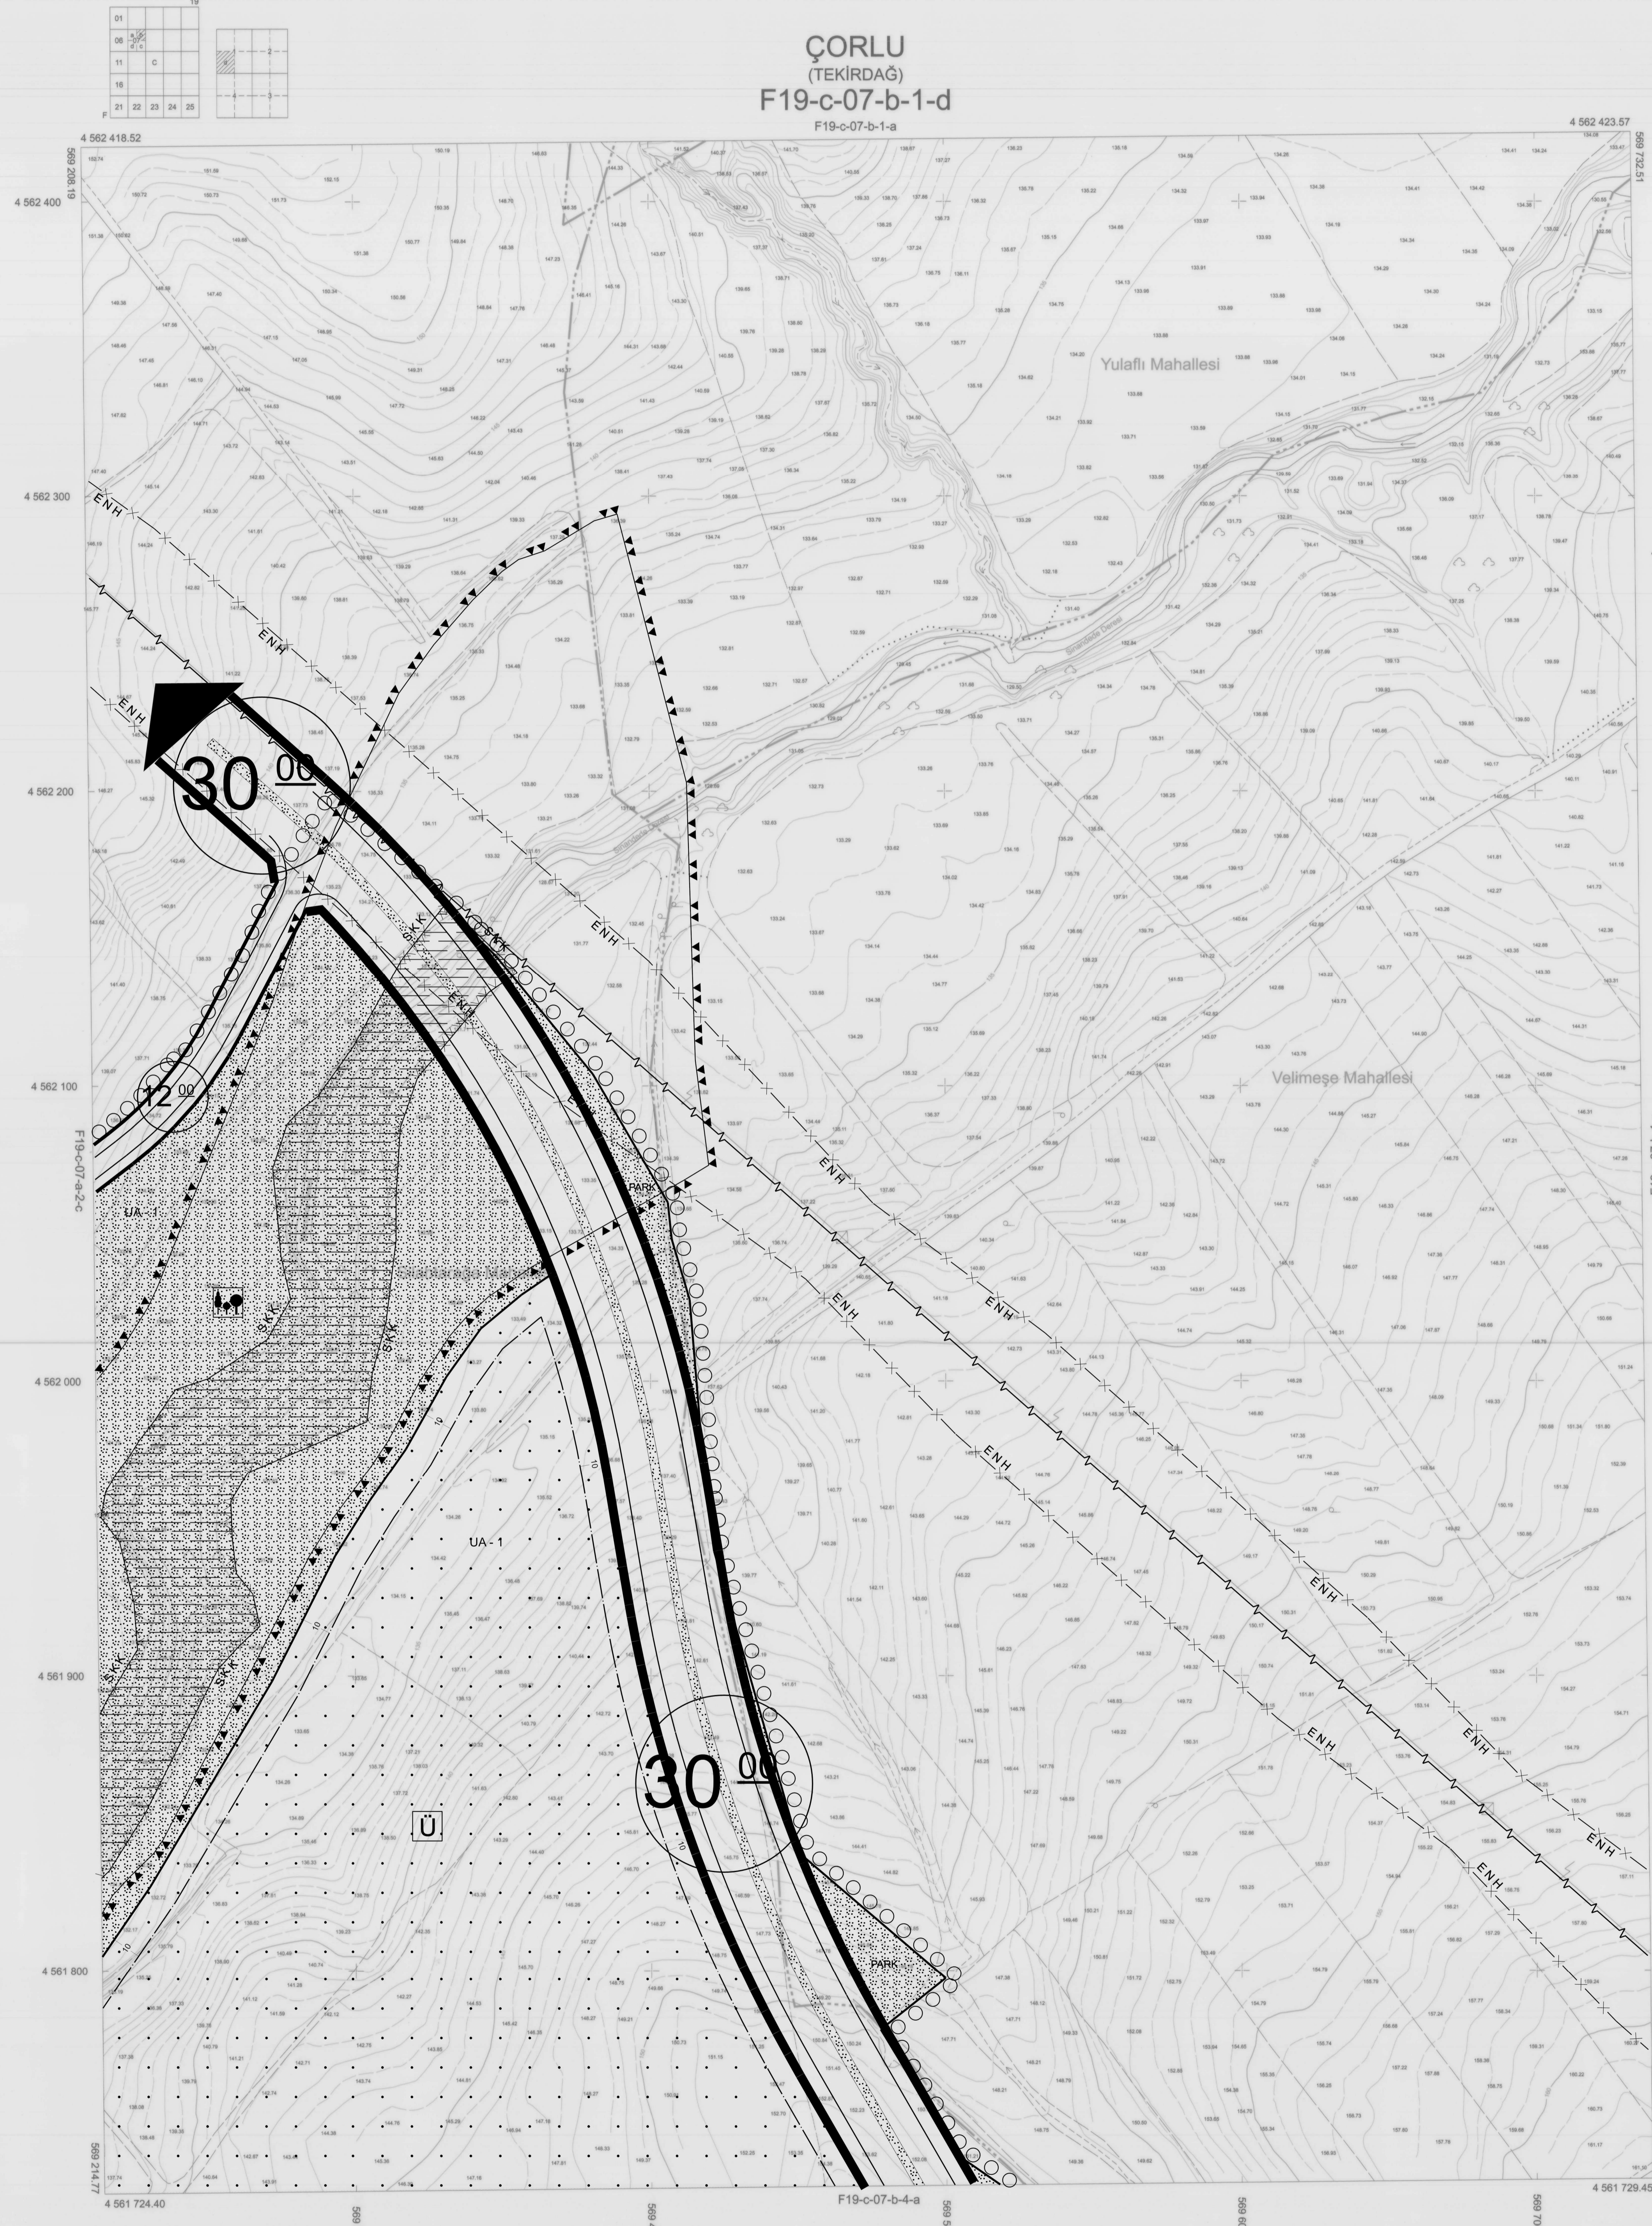

ÇORLU  
(TEKİRDAĞ)  
F19-c-07-b-1-d  
F19-c-07-b-1-a

Tekirdağ İli, Süleymanpaşa, Çorlu, Çerkezköy, Hayrabolu, Malkara, Kapaklı, Şarköy ve Marmaraeğrisi İlçelerine ait işin 1.Etabı Kapsamında 329 Adet 1/5000 ve 1503 Adet 1/1000 Ölçekli Halihazır Harita Emi Grup Bilgi Teknolojileri A.Ş. Tarafından Üretilmiş Olup 3194 Sayılı İmar Kanununun 7/A Maddesi Gereğince İncelendi ve Başkanlık Makamının 05 / 12 / 2016 Tarihli Yönergesi Uyarınca Onandı.

İNCELEYEN KONTROL  
*B. Çankuroğlu* *B. Bolat*  
Batül ÇANKUROĞLU İbrahim Turgut BOLAT  
Harita Mühendisi Harita Şube Müdürü V.

ONAY  
4.10.2018  
*Alişan*  
Dişad ERGİN  
Büyükşehir Belediye Başkanı a.  
İmar ve Şehircilik Dairesi Başkanı

Koordinatlar ve Pafta Bölümleri En Son Güncellenen TUTGA'ya Bağlı 2005.0 Epoğunda, GRS80 Elipsoidi, 3 Derecelik Dilim Genişliğinde Ve Transversal Mercator (Tm) İzdüğüdür. 27 Derecelik DOM Esasına Göre Düzenlenmiştir. Haziran 2016 Tarihinde Çekilen YOA=10 cm Olan Renkli Hava Fotoğraflarından Üretilmiştir. Yapılar Saçak Çizgileriyle Gösterilmiştir.

- 1-Silahatarağı Mahallesi
- 2-Yulaflı Mahallesi (Ergene İlçesi)
- 3-Velimeşe Mahallesi (Ergene İlçesi)
- 4-Velimeşe Organize Sanayi Bölgesi

1/1000

YÖKLENCİ  
EMİ GRUP BİLGİ TEKNOLOJİLERİ A.Ş.  
Murat KANAT  
Harita Mühendisi

ÇORLU  
(TEKİRDAĞ)  
F19-c-07-b-1-d