



TEKİRDAĞ İLİ, ÇORLU İLÇESİ,  
KEMALETİN-NUSRATİYE TOPLU KONUT  
ALANININ  
BİR KISMINA İLİŞKİN  
1/1000 ÖLÇEKLİ UYGULAMA İMAR PLANI

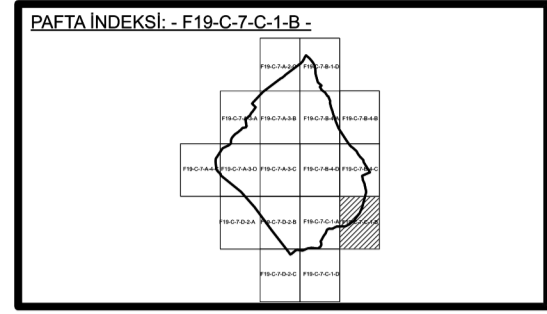

Dosya No : 590332019  
Plan No : UİP-59011669  
Ölçek : 1/1.000  
Müellifince hazırlanan Tekirdağ İli, Çorlu İlçesi, Kemalettin ve Nusratîye Mahalleleri, Toplu Konut Alanının bir kısmına ilişkin -17 paftalık 1/1000 ölçekli Uygulama İmar Planı 1 No'lu Cumhurbaşkanlığı Kararnamesinin 97(ç) maddesi ve 3194 sayılı İmar Kanunu'nun 9. Maddesi uyarınca onaylandı.

T.C.  
ÇEVRE VE ŞEHİRCİLİK BAKANLIĞI  
Mekansal Planlama Genel Müdürlüğü a.

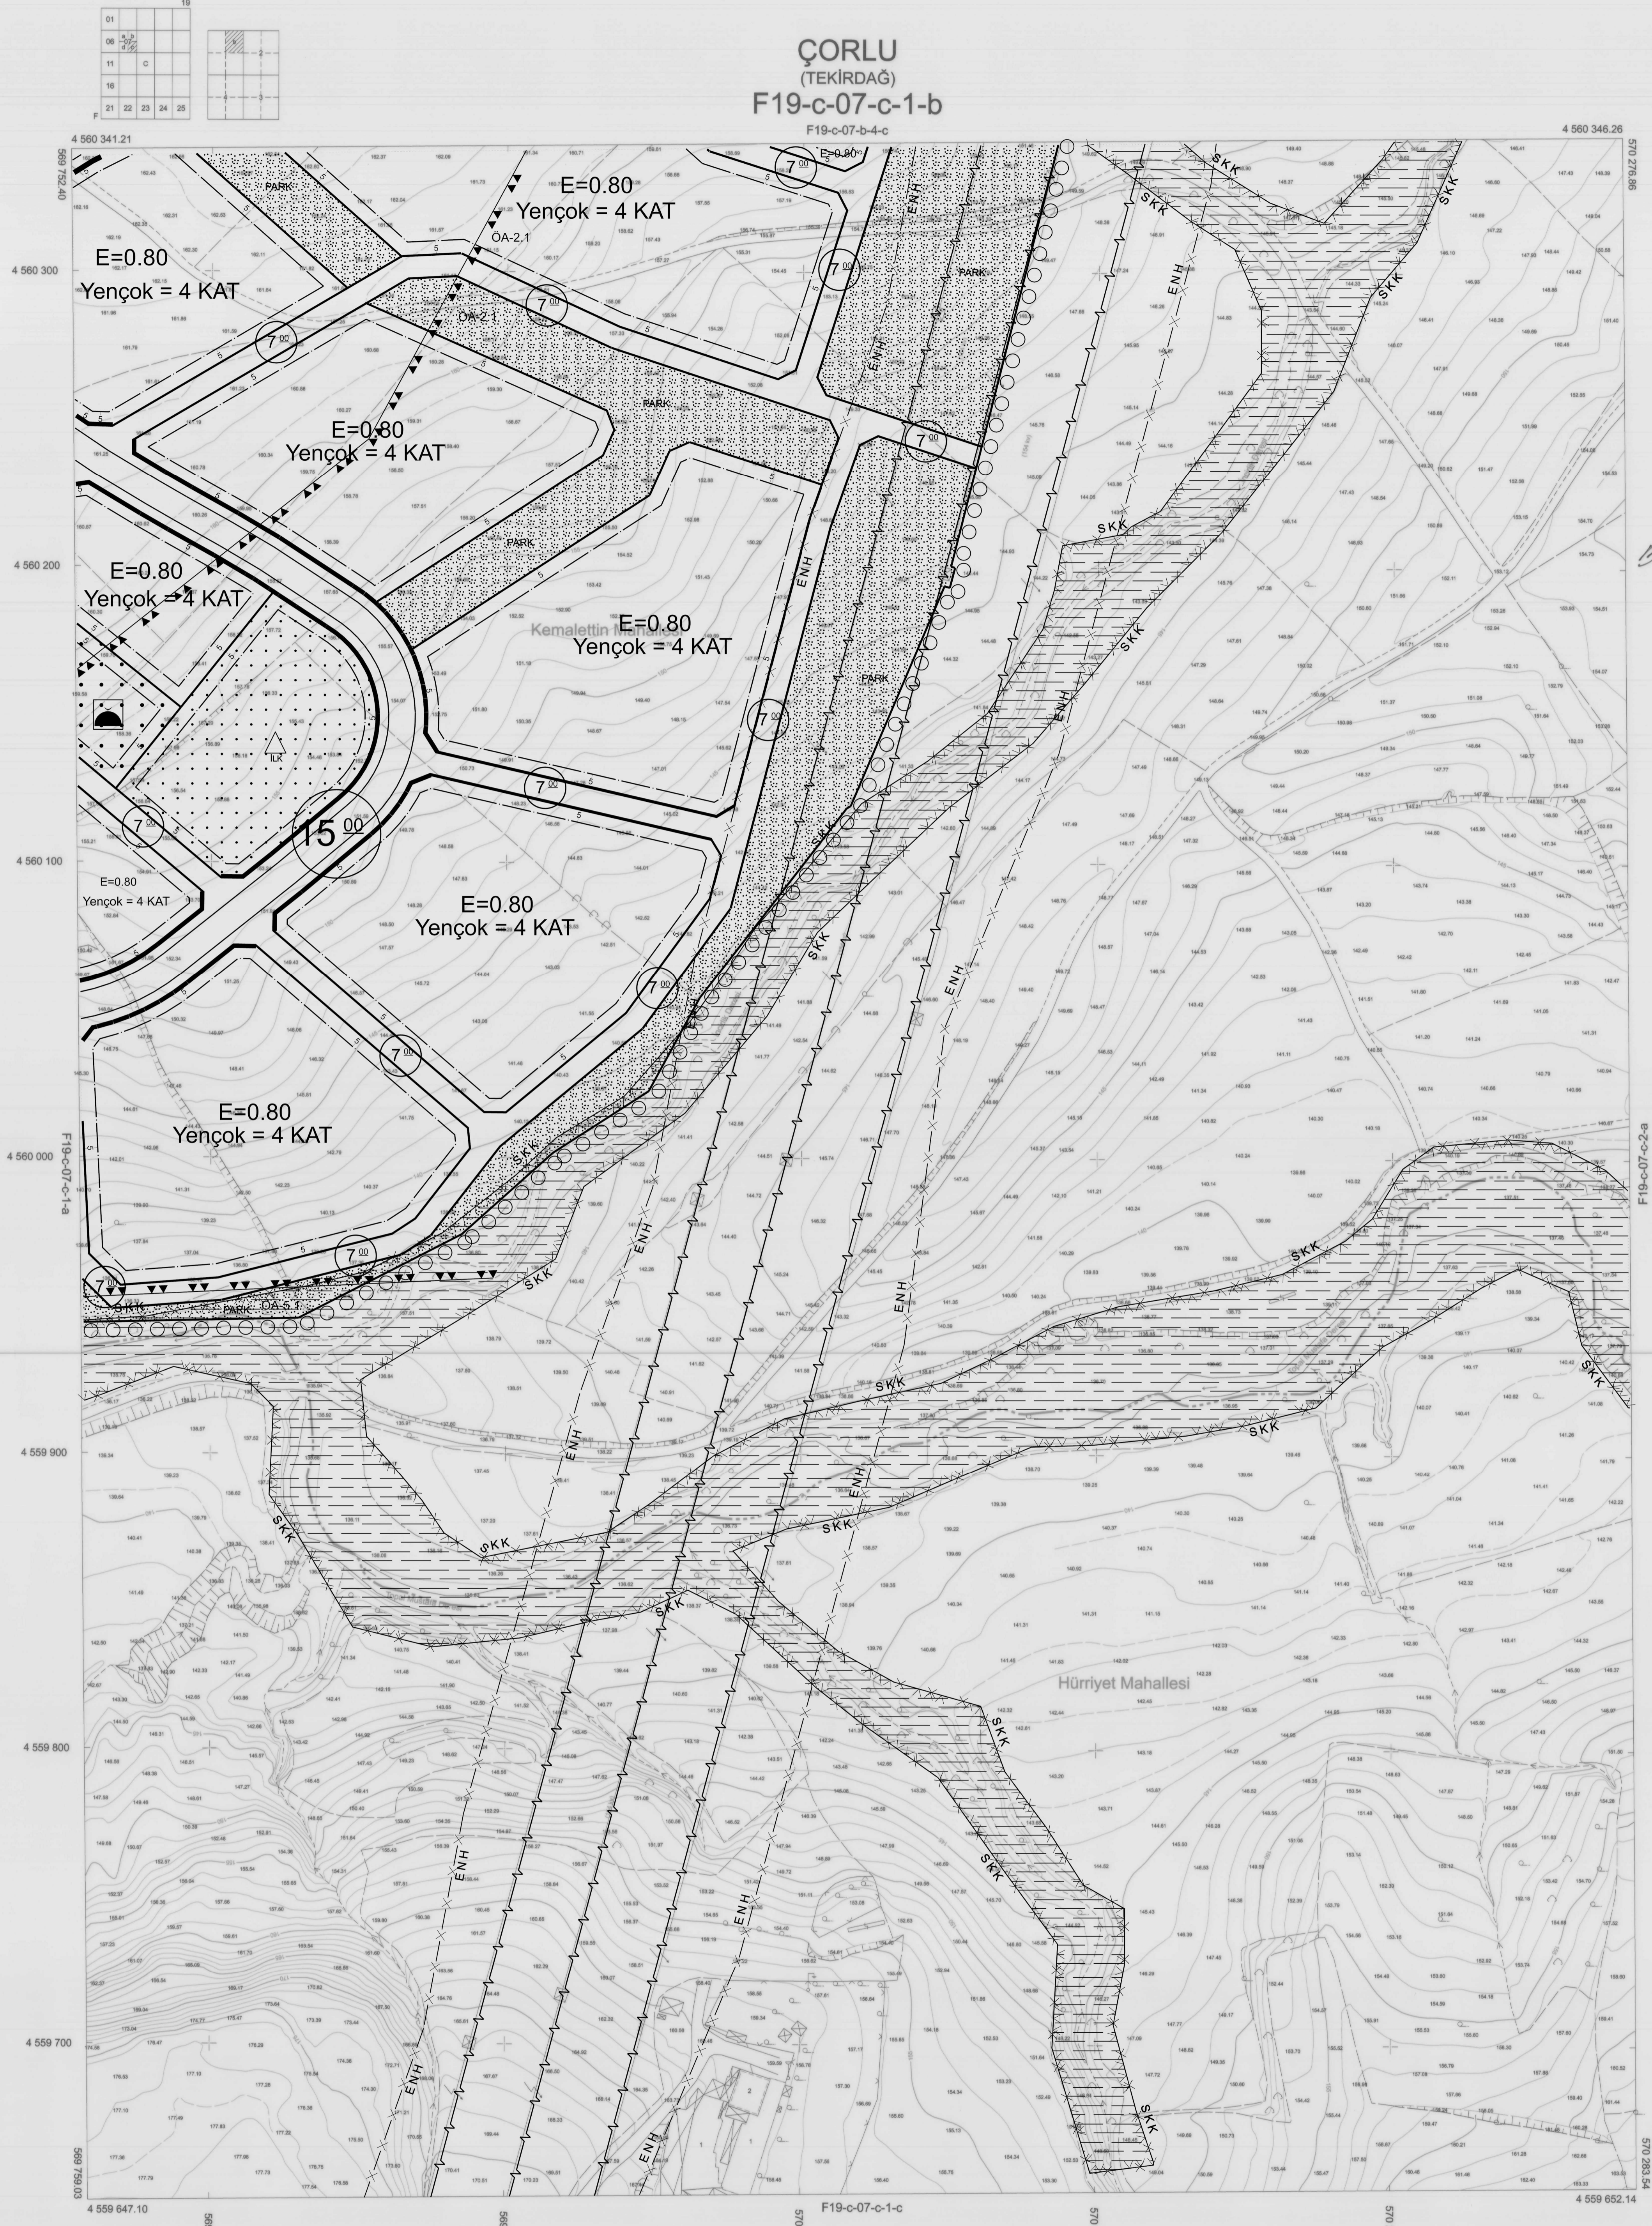

Koordinatlar ve Pafta Bölünmesi En Son Güncellenen TUGTA'ya Bağlı 2005.0 Epaçığında, GRS80 Elipsoidi, 3 Derecelik Dilim Genişliğinde Ve Transversal Mercator (Tm) İzdüğümdünde, 27 Derecelik DOM Esasına Göre Düzenlenmiştir. Ağustos 2015 Tarihinde Çakılan YÖA=10 cm Olan Renkil Hava Fotoğraflarından Üretilmiştir. Yapılar Sağak Çizgileriyle Gösterilmiştir.

1-Kemalettin Mahallesi  
2-Hürriyet Mahallesi

1/1000

YÜKLENİCİ  
EMİ GRUP BİLGİ TEKNOLOJİLERİ A.Ş.  
Murat KANAT  
Harita Mühendisi

Tekirdağ İli, Süleymanpaşa, Çorlu, Çerkesköy, Hayrabolu, Malkara, Kapaklı, Şarkışay ve Marmaraeğrisi İlçelerine ait için 1. Etapı Kapsamında 329 Adet 1/5000 ve 1503 Adet 1/1000 Ölçekli Halihazır Harita Emi Grup Bilgi Teknolojileri A.Ş. Tarafından Üretilmiş Olup 3194 Sayılı İmar Kanununun 7/A Maddesi Gereğince İncelendi ve Başkanlık Makamının 05/12/2016 Tarihli Yönergesi Uyarınca Onandı.

İNCELEYEN KONTROL  
B. Çankuroğlu İbrahim Turgut SOLAN  
Betül ÇANKUROĞLU Harita Mühendisi İbrahim Turgut SOLAN Harita Şube Müdürü V.

ONAY  
15.08.2018  
Dilşad ERGİN  
Büyükşehir Belediye Başkanı a.  
İmar ve Şehircilik Dairesi Başkanı

ÇORLU  
(TEKİRDAĞ)

F19-c-07-c-1-b