



TEKİRDAĞ İLİ, ÇORLU İLÇESİ,
KEMALİTTİN-NUSRATİYE TOPLU KONUT
ALANININ
BİR KISMINA İLİŞKİN
1/1000 ÖLÇEKTEKİ UYGULAMA İMAR PLANI

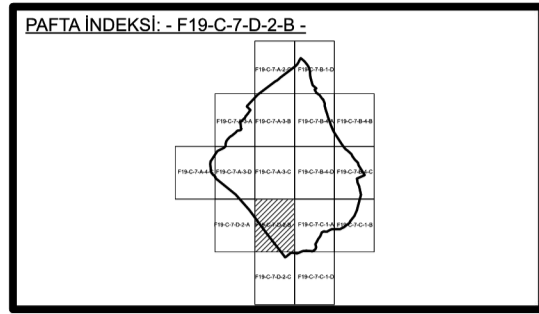

Dosya No : 590332018
Plan No : UİP-59511669
Ölçek : 1/1.000
Müellifince hazırlanan Tekirdağ İli, Çorlu İlçesi, Kemalittin ve Nusratıye Mahalleleri, Toplu Konut Alanının bir kısmına ilişkin -17-paftalık 1/1.000 ölçekli Uygulama İmar Planı 1 No'lu Cumhurbaşkanlığı Kararnamesinin 97(ç) maddesi ve 3194 sayılı İmar Kanunu'nun 9. Maddesi uyarınca onaylandı.

T.C.
ÇEVRE ve ŞEHİRCİLİK BAKANLIĞI
Mekansal Planlama Genel Müdürlüğü a.

ÇORLU
(TEKİRDAĞ)
F19-c-07-d-2-b
F19-c-07-a-3-c

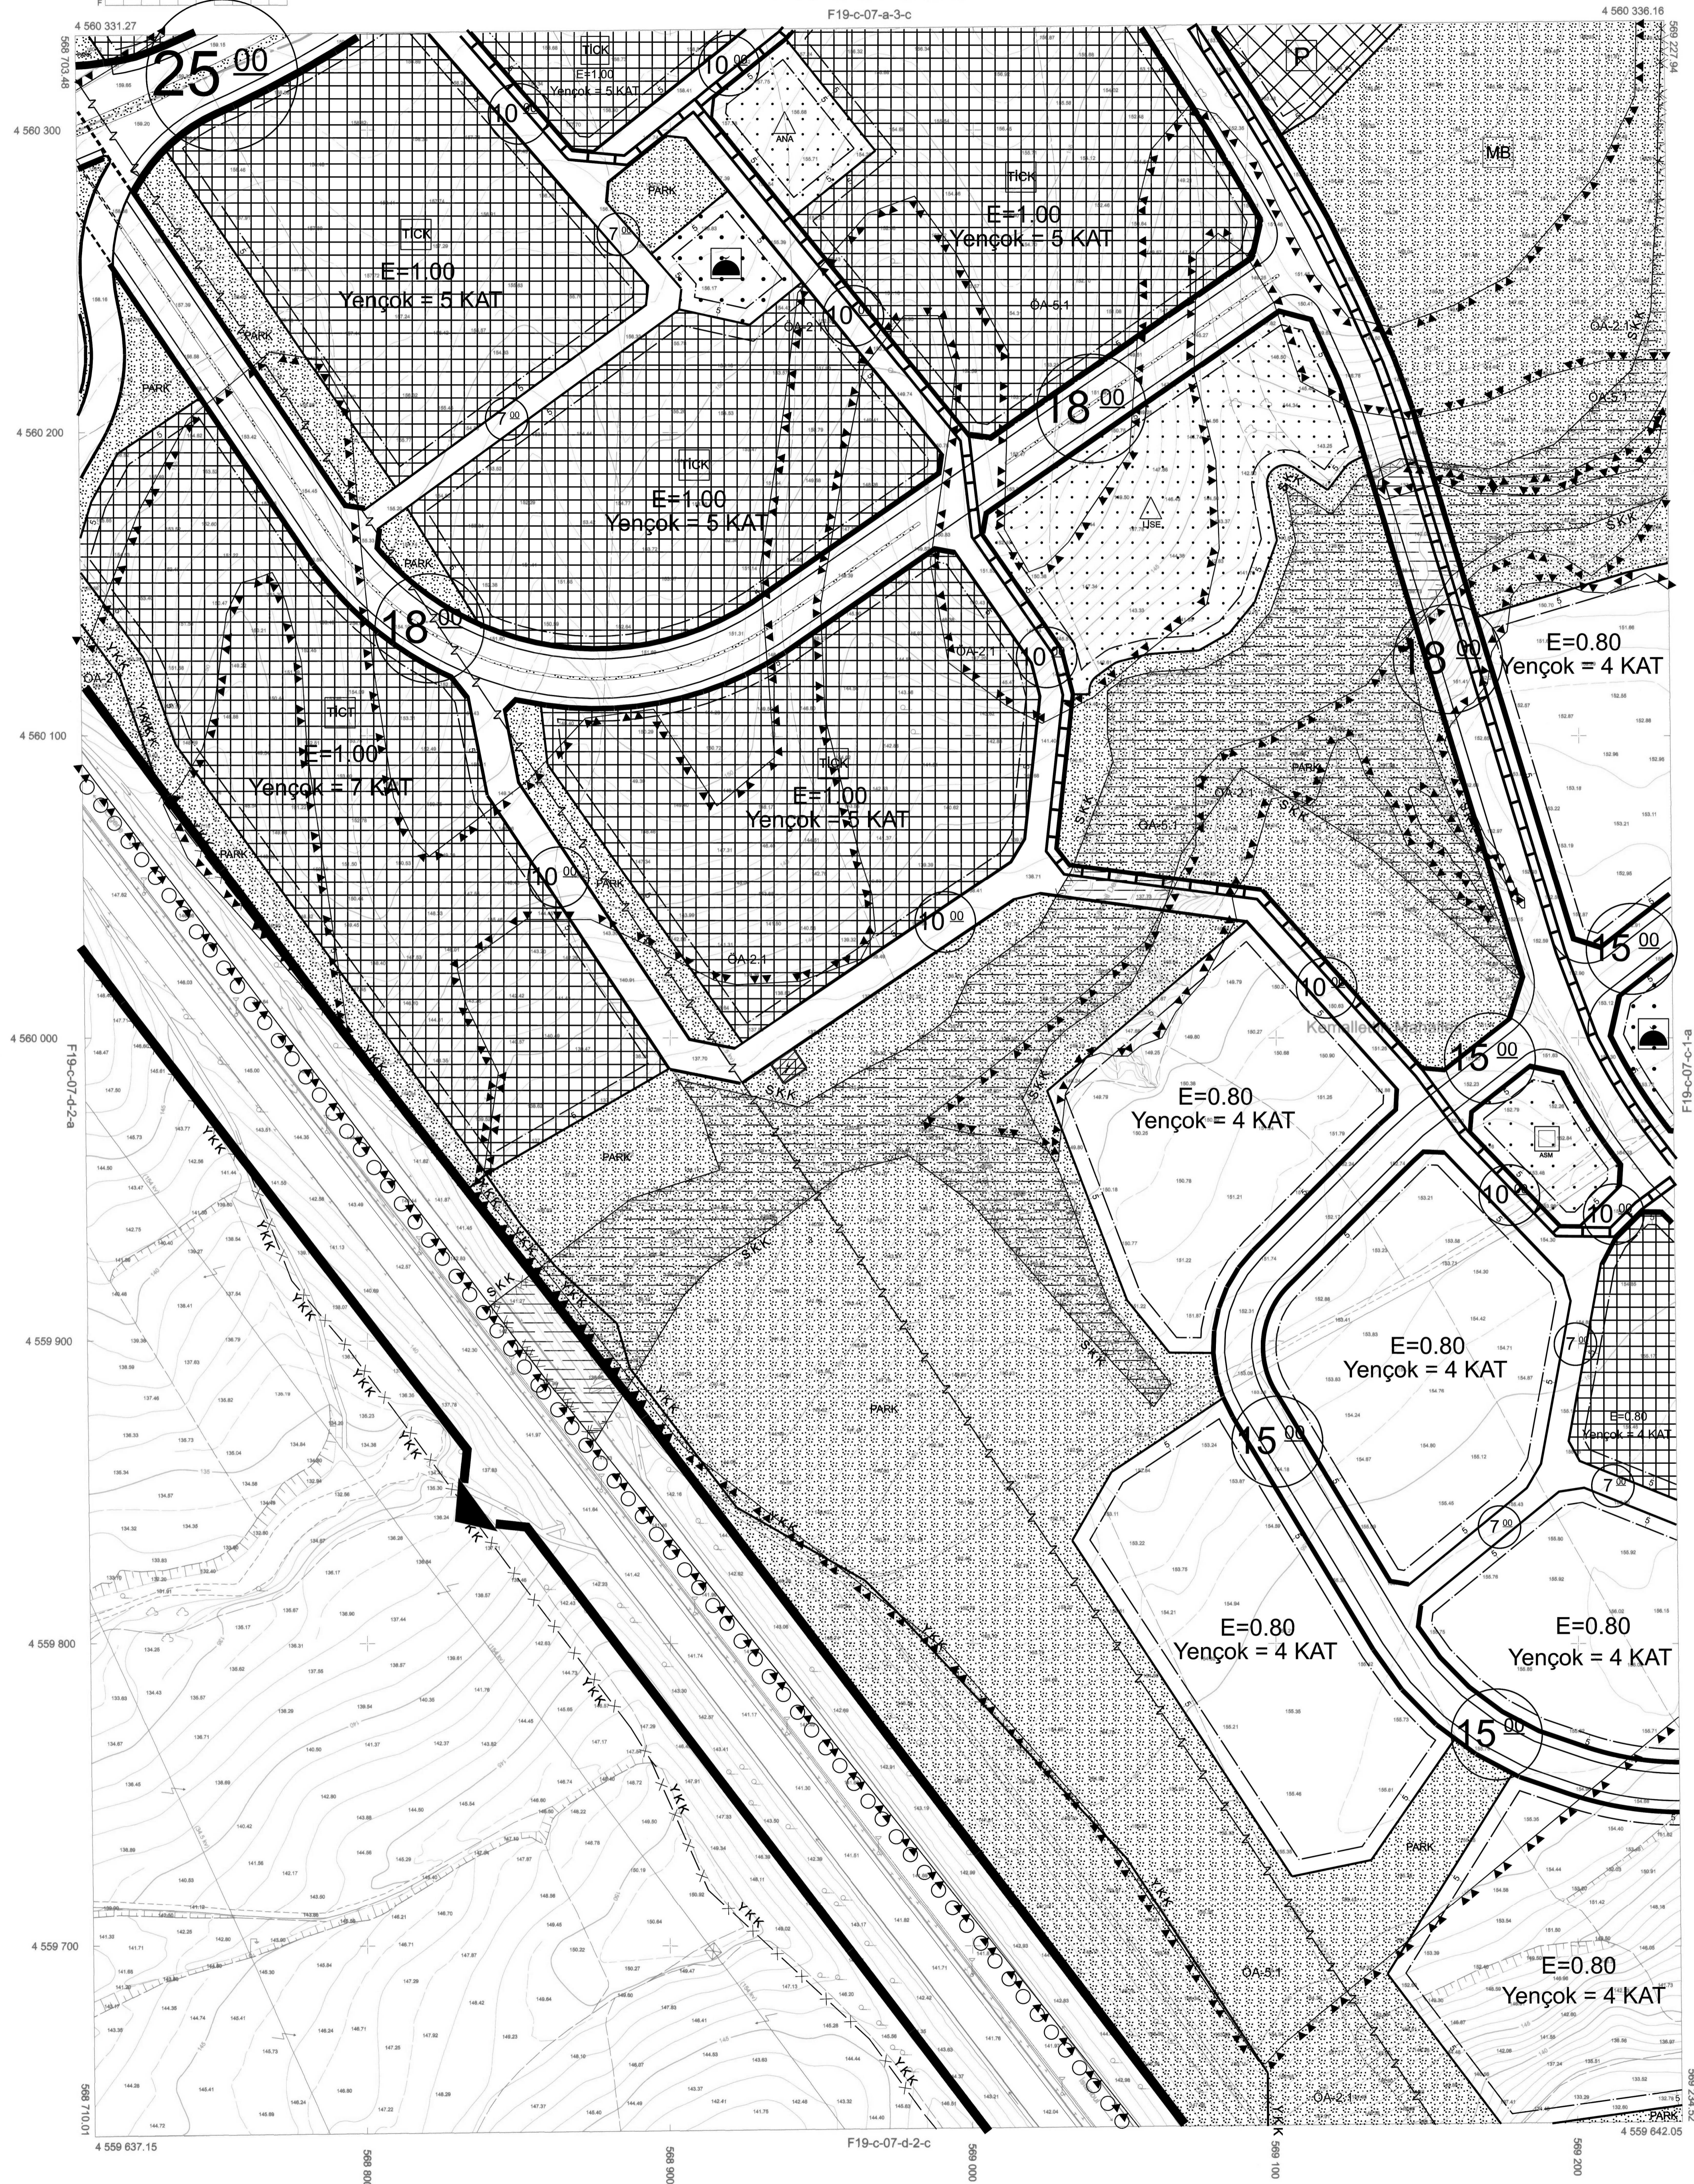

Tekirdağ İli, Süleymanpaşa, Çorlu, Çarşaklı, Hayrabolu, Malkara, Kapaklı, Şarköy ve Marmaragözü İlçelerine ait işin 1. Etapı Kapsamında 329 Adet 1/5000 ve 1503 Adet 1/1000 Ölçekli Halihazır Harita Emi Grup Bilgi Teknolojileri A.Ş. Tarafından Üretilmiş Olup 3194 Sayılı İmar Kanununun 7/A Maddesi Gereğince İncelendi ve Bakanlık Makamının 05/12/2016 Tarihli Yönergesi Uyarınca Onandı.

İNCELEYEN KONTROL

B. Çankuroğlu
Betül ÇANKUROĞLU
Harita Mühendisi

B. Bolat
İbrahim TUĞRUL BOLAT
Harita Şube Müdürü V.

ONAY
7.5.2018
Diyadin ERGİN
Büyükşehir Belediye Başkanı a.
İmar ve Şehircilik Dairesesi Başkanı

Koordinatlar ve Pafta Bölümlenmesi En Son Güncellenen TUTGA'ya Bağlı 2005.0 Epiğunda, GRS80 Elipsoidi, 3 Derecelik Dilim Genişliğinde Ve Transversal Mercator (Tm) İzdüğüdür. 27 Derecelik DOM Esasına Göre Düzenlenmiştir. Haziran 2017 Tarihinde Çekilen YOA=10 cm Olan Renkli Hava Fotoğraflarından Üretilmiştir. Yapılar Saçak Çizgileriyle Gösterilmiştir.

1
2
1-Kemalittin Mahallesi
2-Silaharağa Mahallesi

1/1000

YÜKLENİCİ
EMİ GRUP BİLGİ TEKNOLOJİLERİ A.Ş.
Murat KANAT
Harita Mühendisi

ÇORLU
(TEKİRDAĞ)

F19-c-07-d-2-b