



İSTANBUL-ÇATALCA
TEKİRDAĞ-KAPAKLI
KEMERBURGAZ
RÜZGAR ENERJİ SANTRALİ
İLAVE UYGULAMA İMAR PLANI
ÖLÇEK:1/1000

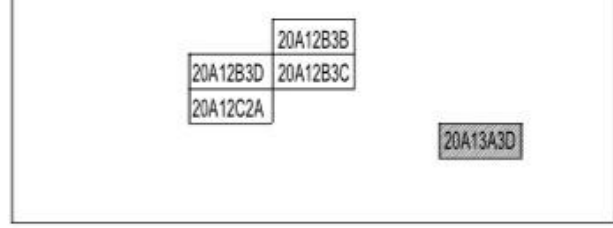

İL :İSTANBUL

KIRKLARELİ-F20-a-13-a-3-d

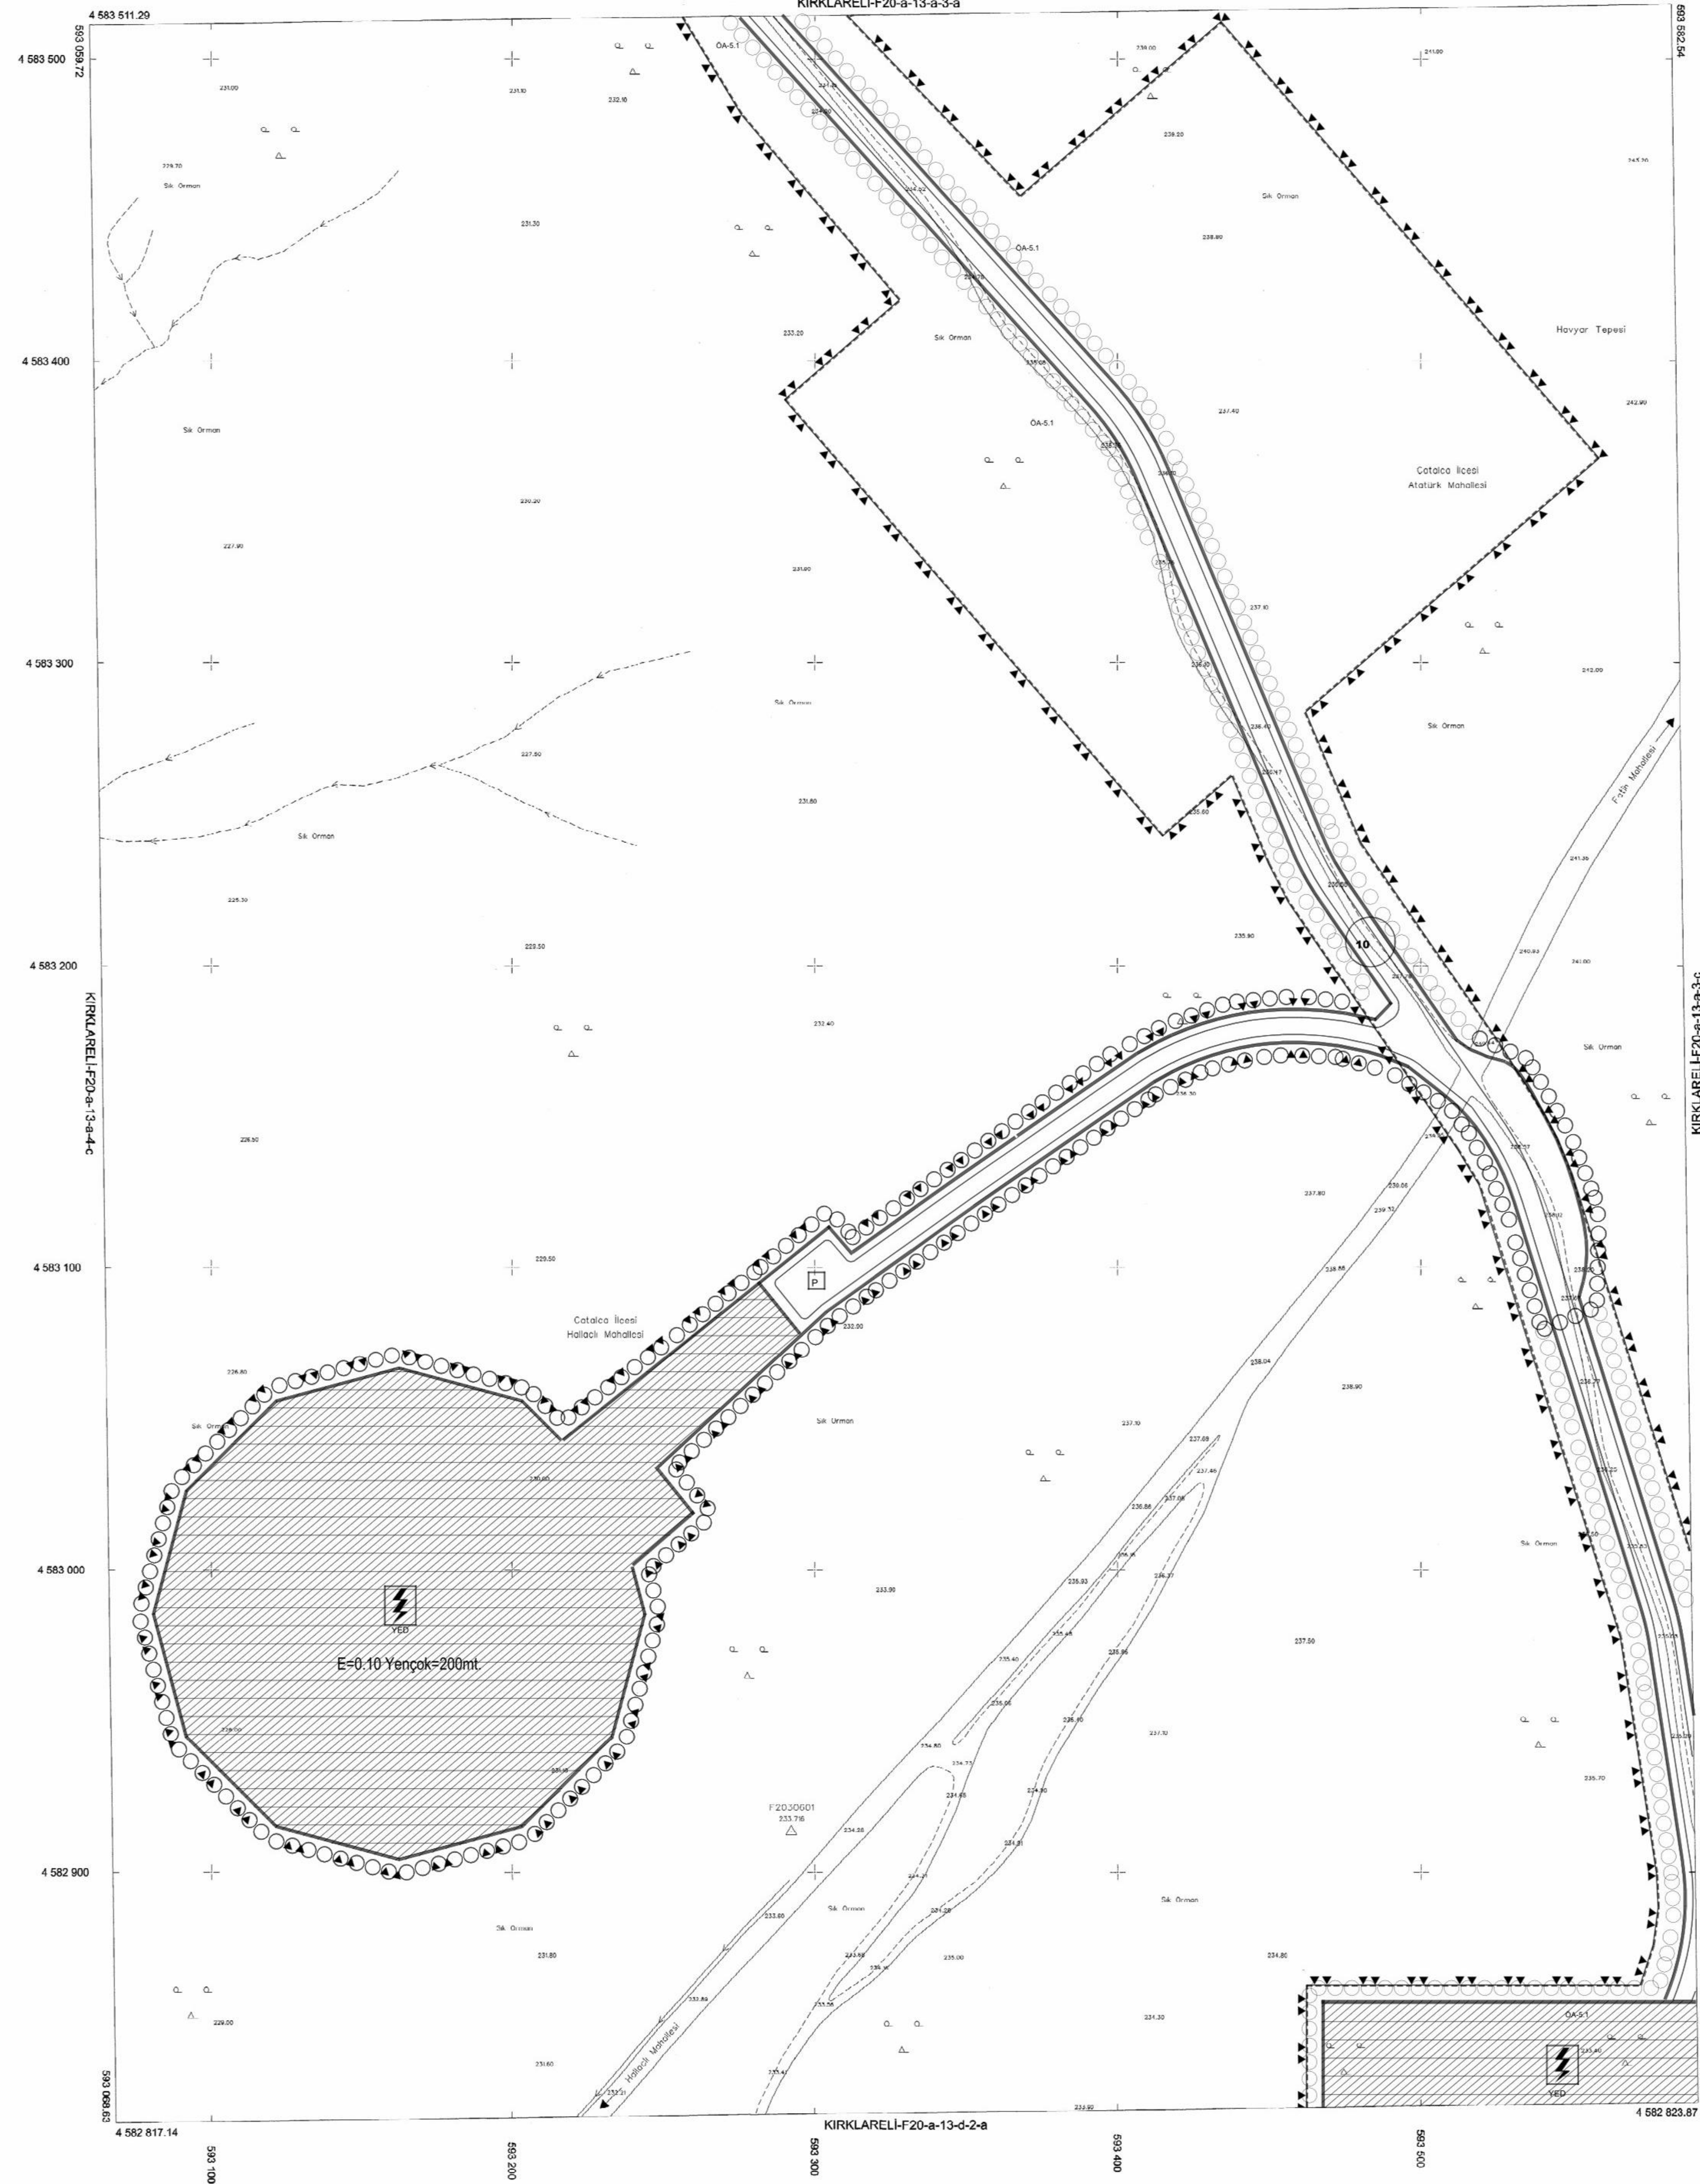

1:1000

01	20
06	
11	
16	
21	22 23 24 25

Bu planın Kasım 2016'da çekilen hava fotoğraflarından, fotogrametrik yöntemle koordinatları ve yükseklikleri en son güncellenmiş TÜGGA'ya bağlı 2005.0 epochunda, GRS80 ellipsoidinde, Transversal Mercator (TM) izdüşümünde ve ITRF96 datumunda düzenlenmiştir. Negatif sağağından ölçülerek sayık kutuya gösterilmiştir. Eşyükselti ölçü birimi: 1 metredir.

YÜKLENİCİ
A.Z.M. Harita Jec. Ing. A.Ş.
HABİ ÖZTİR
Proje Yöneticisi

KONTROL
Harita Müdürlüğü
Enis YURDAKUL
Şef
MUSTAFA
Müdür Yardımcısı

ONAY

1/1000 ölçekli halihazır harita incelendi ve onandı
İstanbul Büyükşehir Belediye Başkanlığı

Yılmaz YEĞİNEK
Harita Müdürü

İSTANBUL BÜYÜKŞEHİR BELEDİYESİ