


TEKİRDAĞ İLİ, SÜLEYMANPAŞA İLÇESİ,
AYDOĞDU MAHALLESİ - MUHTELİP
PARSELERE VE BİR KISIM TESCİL
HARİCİ ALANA İLİŞKİN 1/1000 ÖLÇEKLİ
REVİZYON UYGULAMA İMAR PLANI

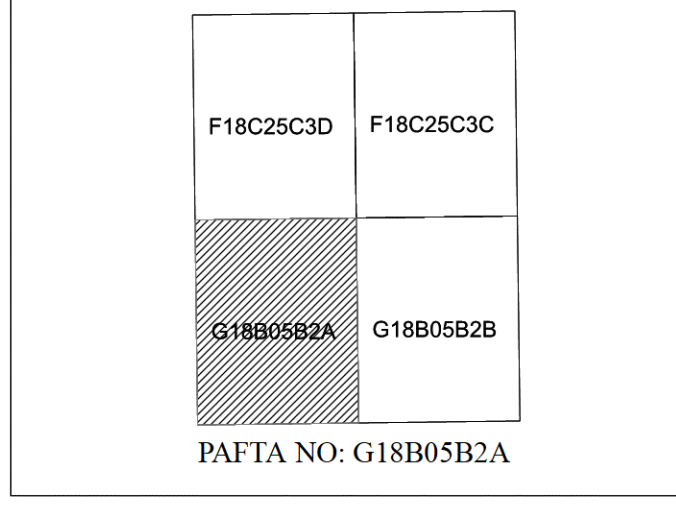


PAFTA NO: G18B05B2A

Dosya No : 590132237
Plan No : UIP-59266914
Ölçek : 1/1.000

Tekirdağ İli, Süleymanpaşa İlçesi, Aydoğdu Mahallesi,
Muhtelif Parsellere Ve Bir Kısım Tescil Harici Alana İlişkin
Revizyon Uygulama İmar Planı, Cumhurbaşkanlığı 1 No'lu
Kararname'sinin 97 ile 102. maddeleri ve 6306 sayılı
Kanunun 6. maddesi uyarınca onaylandı.

T.C.
ÇEVRE, ŞEHİRCİLİK VE İKLİM DEĞİŞİKLİĞİ BAKANLIĞI
Mekânsal Planlama Genel Müdürlüğü

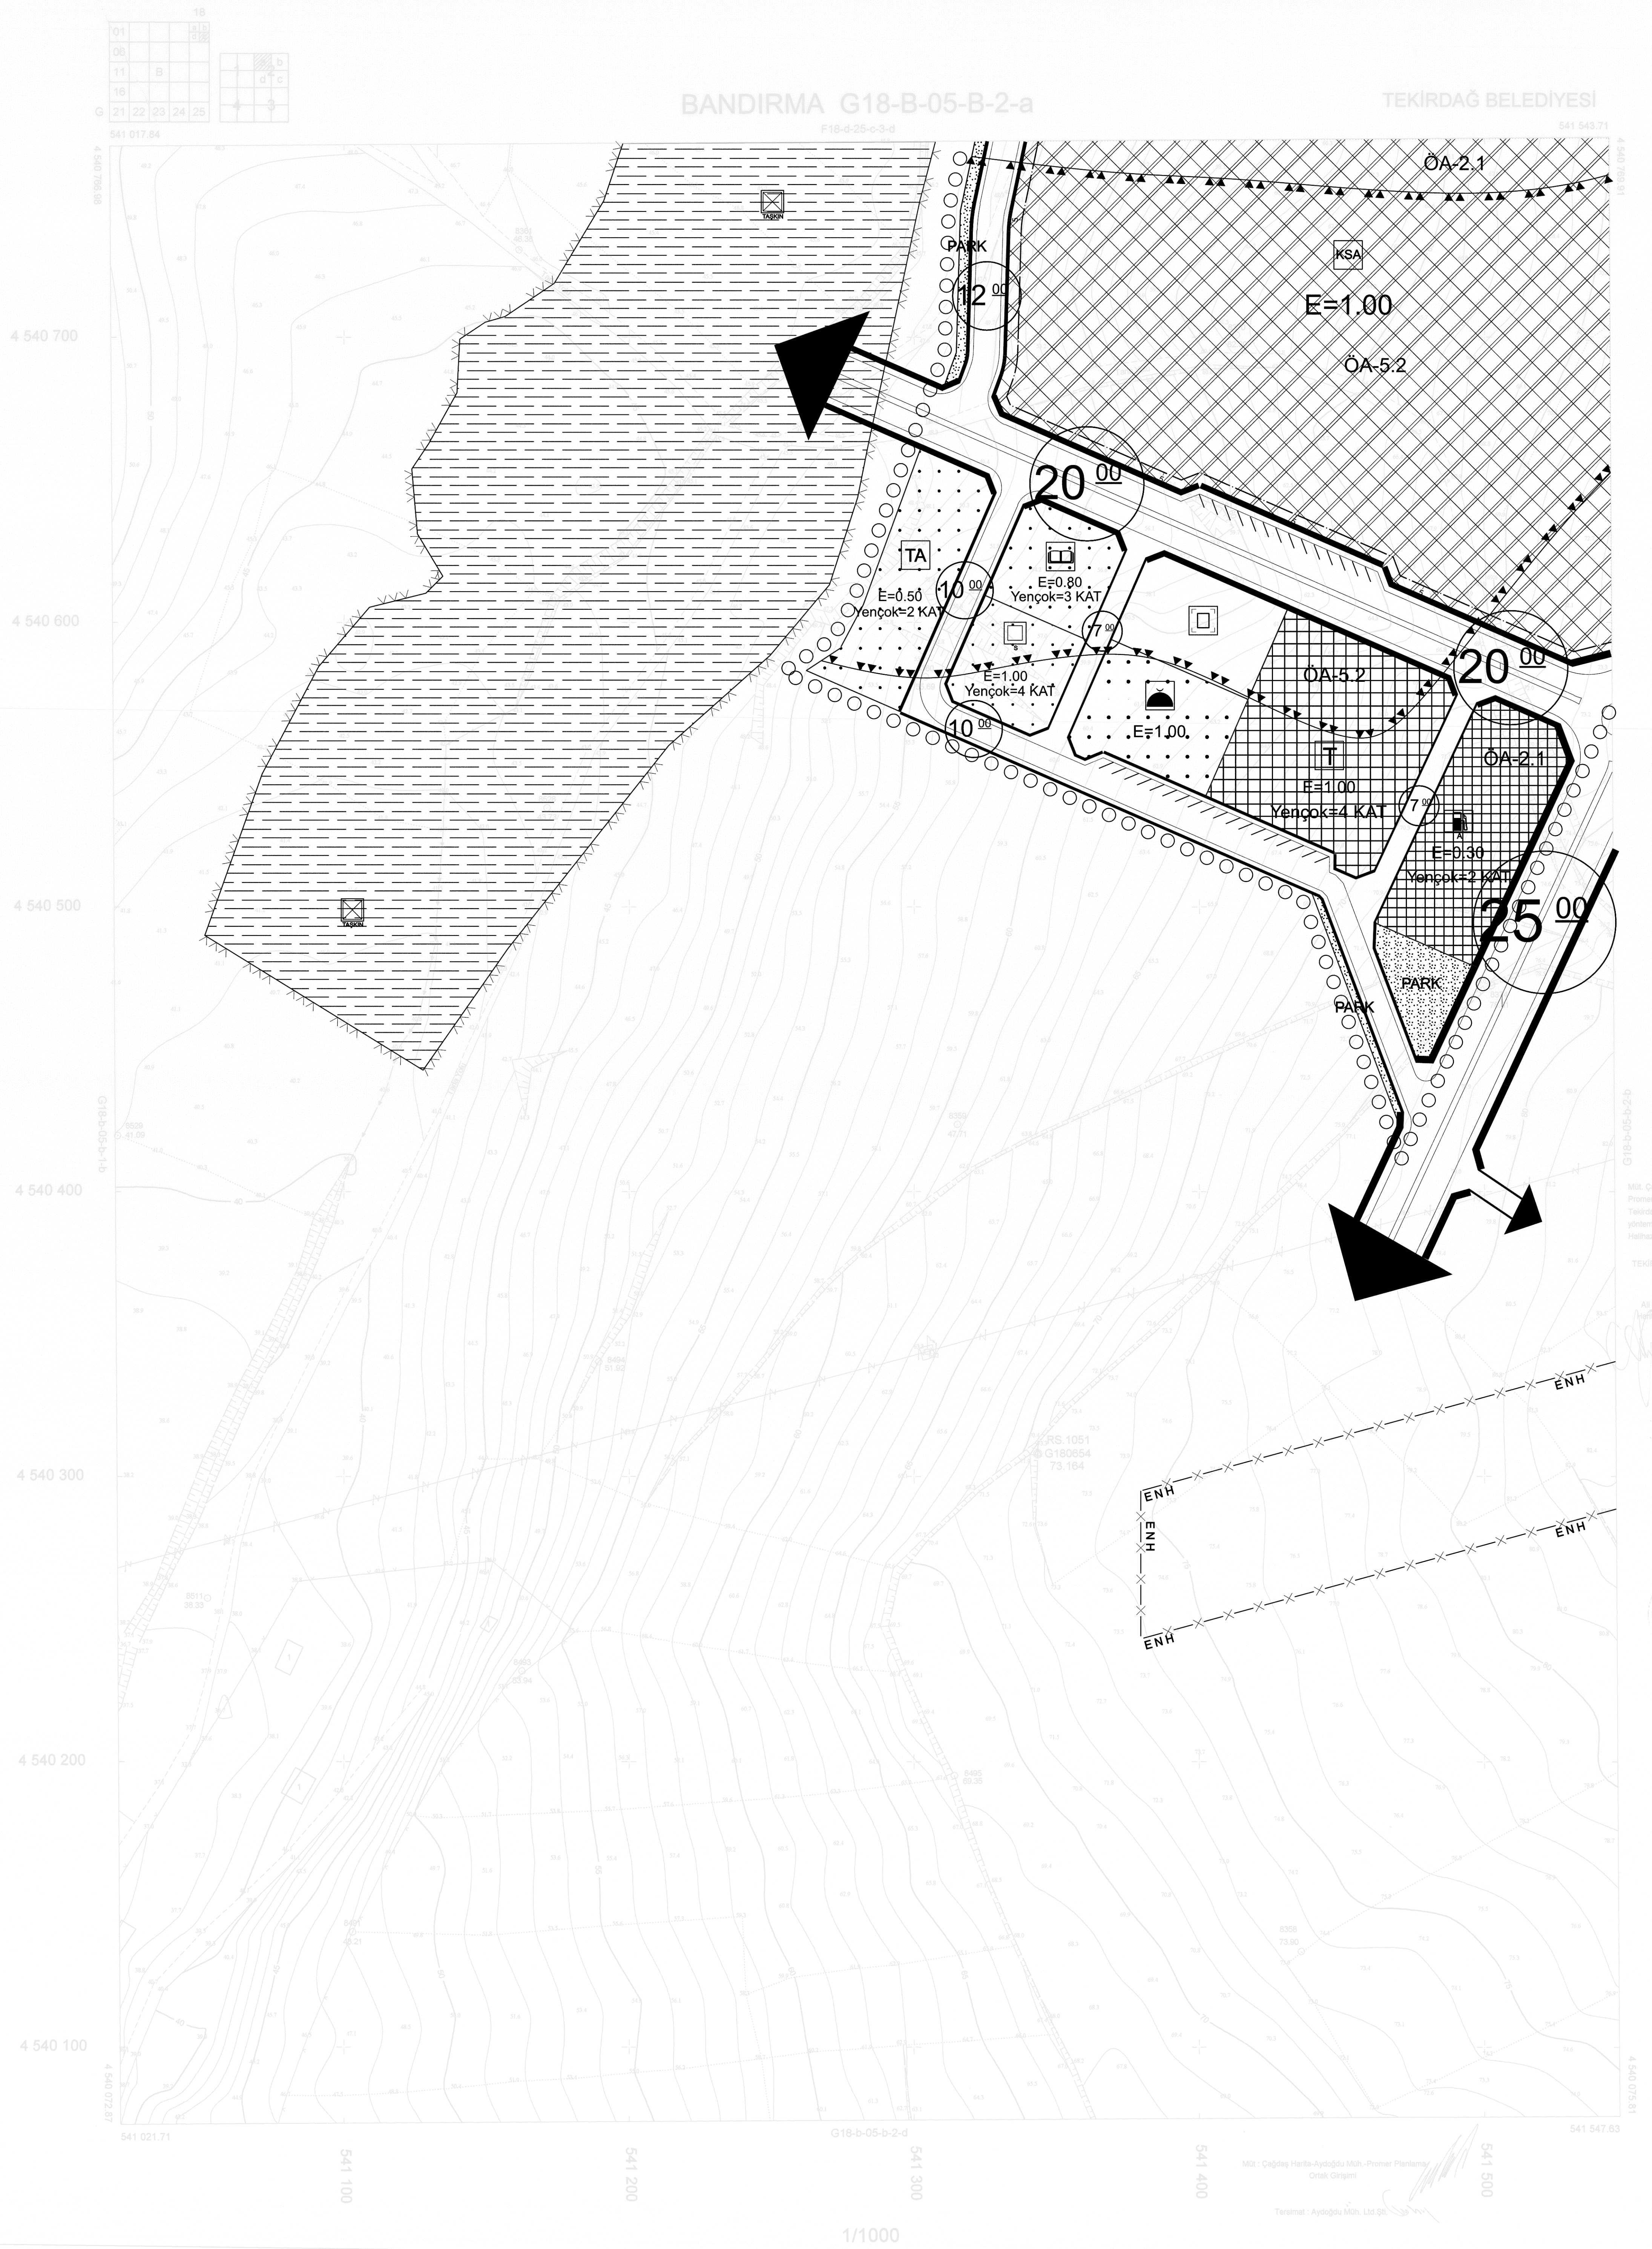

1/1000

Mül. Çeşitli Harita-Aydoğdu Mh. ve
Pazarlar Planlama alanı girilmiştir.
Tekirdağ İl Belediye Başkanlığı at
görevine Çeşitli: 219 Adet 1/1000
Haritacı Harita İncelendi ve onaylandı.

TEKİRDAĞ BELEDİYE BAŞKANLIĞI
KONTROL

İNCELEYEN
Ahmet COĞKUN
Mimar
İmar İş. Müh.

