


PAFTA İNDEKSİ G18-B-05-B-2-A		TEKİRDAĞ İLİ SÜLEYMANPAŞA İLÇESİ AYDOĞDU MAHALLESİ, 325, 335, 342 VE 343 SAYILI 354 ADIYARAK MÜHÜRLE PARSSELLERE İLİŞKİN 1/1000 ÖLÇEKLİ UYGULAMA İMAR PLANI	1/1000
PAFTA NO: G18-B-05-B-2-A	PLANIN İSMİ	ADİ SOYADI	İMZA
	Şehir Plancısı Cemal GÖKSEL US	Şehir Plancısı (A.Ş.Ş.Ş.) Timuçin KURT	
TOPLU KONUT İDARESİ BAŞKANLIĞI	Şube Müdürü	Ufuk DÖKMEKÇİ	
	İstanbul Planlama ve Proje Denetim Şirketi	Serhat GÜNGÖR	

Dosya No : 590132331
Plan No : ULP-59108857
Ölçek : 1/1.000

Mülkiyetten hazırlanan Tekirdağ İl, Süleymanpaşa İlçesi, Aydoğdu Mahallesi, 325, 335, 342 ve 343 adındaki mülkiyetlere ilişkin 4 parçalı 3/1.000 ölçekli uygulama imar planı 3194 sayılı İmar Kanunu EK Madde 11/ç) maddesi hükümleri uyarınca onaylandı.

---/---/---
T.C. ÇEVRE, ŞEHİRCİLİK VE İKLİM BÜYÜKŞİHİ BAKANLIĞI
Mekansal Planlama Genel Müdürlüğü

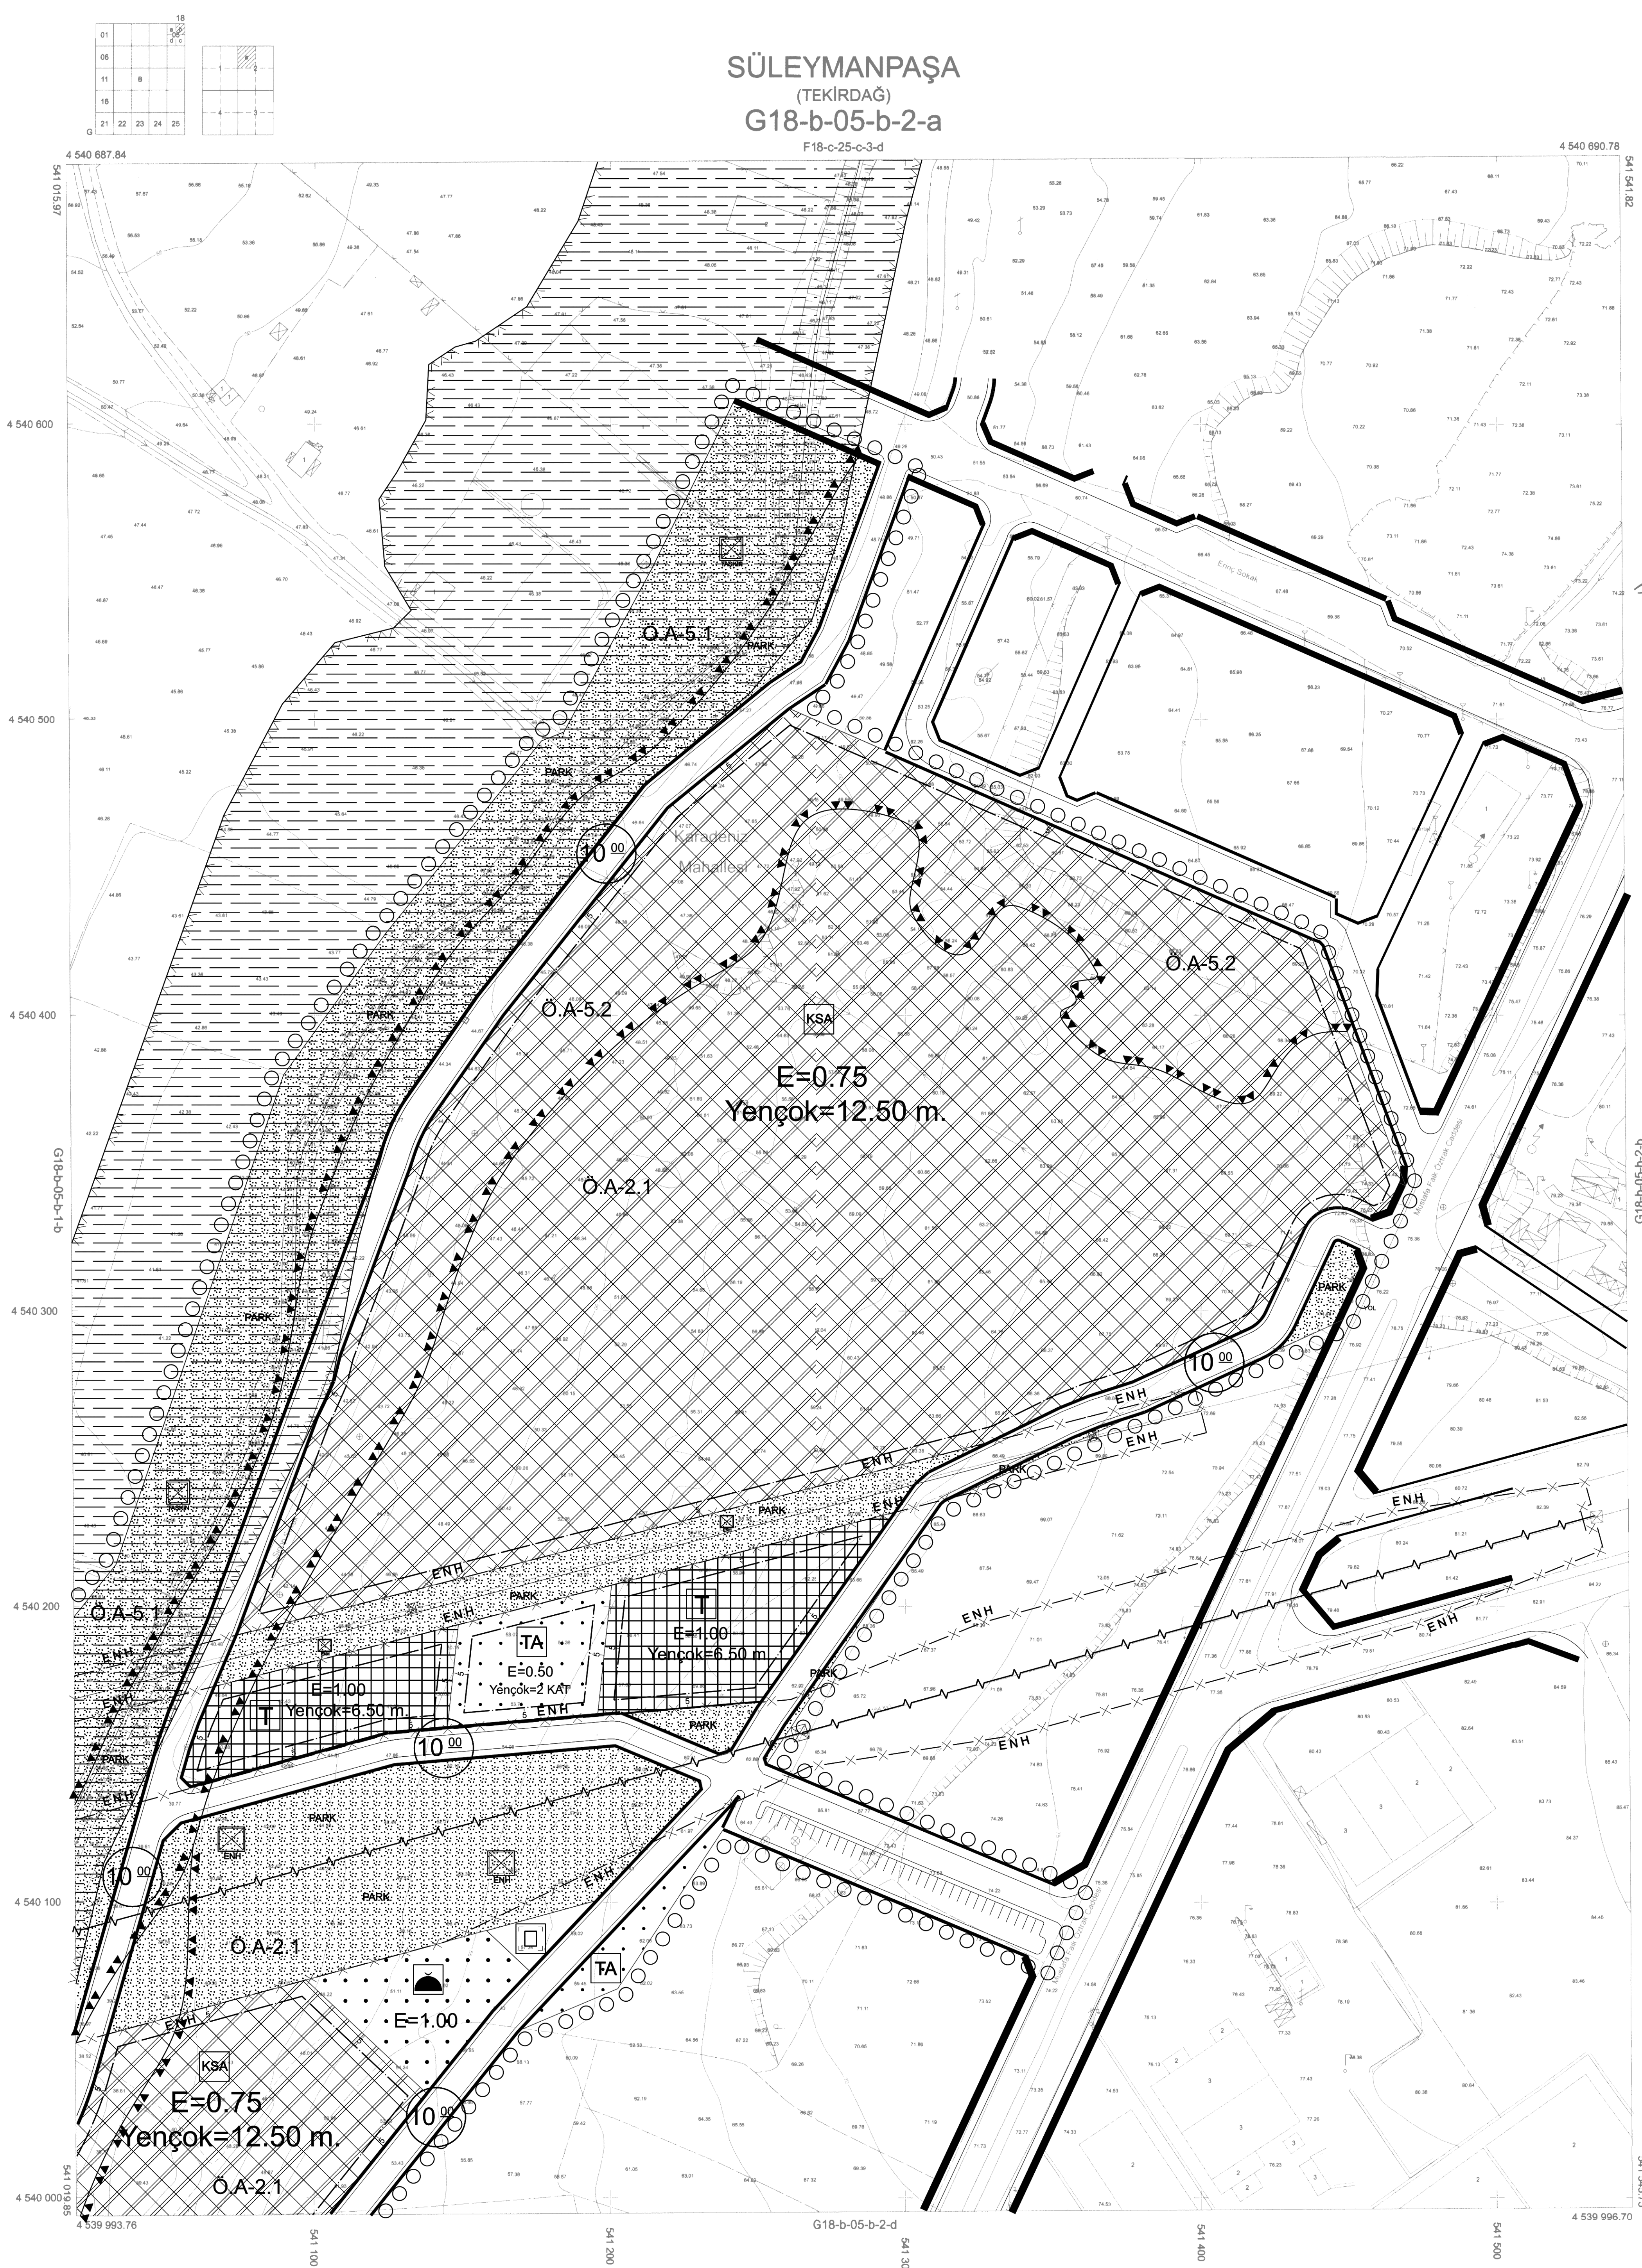

Tekirdağ İl, Süleymanpaşa, Çorlu, Çerkezköy, Hayrabolu, Malkara, Kapaklı, Şarköy ve Marmaraeğlisi ilçelerine ait 1. Etaplı Kapsamında 329 Adet 1/5000 ve 1503 Adet 1/1000 Ölçekli Halihazır Harita Emi Grup Bilgi Teknolojileri A.Ş. Tarafından Üretilmiş Olup 3194 Sayılı İmar Kanunun 7/A Maddesi Gereğince İncelendi ve Başkanlık Makamının 05/12/2016 Tarihli Yönergesi Uyarınca Onandı.

İNCELEYEN KONTROL

Betül ÇÖNKÜROĞLU Harita Mühendisi

İbrahim Turgut BOLAT Harita Şube Müdür V.

ONAY
15.01.2018

Dilşad ERGİN
Büyükşehir Belediye Başkanı a.
İmar ve Şehircilik Dairesi Başkanı

Koordinatlar ve Pafta Bölümlemesi En Son Güncellenen TUGTA'ya Bağlı 2005.0 Epeğünde, GRS90 Elipsoidi, 3 Derecelik Dilim Genişliğinde Ve Transversal Mercator (Tm) İzduğümünde 27 Derecelik DOM Esasına Göre Düzenlenmiştir. Haziran 2017 Tarihinde Çekilen YO'A=10 cm Olan Renkli Hava Fotoğraflarından Üretilmiştir. Yapılar Sapak Çizgileriyle Gösterilmiştir.

1-Karadeniz Mahallesi

1/1000

YÜKLENİCİ
EMİ GRUP BİLGİ TEKNOLOJİLERİ A.Ş.

Murat KANAT
Harita Mühendisi

SÜLEYMANPAŞA G18-b-05-b-2-a
(TEKİRDAĞ)