


PAFTA İNDEKSİ G18-B-05-B-2-D	PLANIN İSMİ	TEKİRDAĞ İLİ SÜLEYMANPAŞA İLÇESİ, AYDOĞDU MAHALLESİ, 325, 335, 342 VE 343 SAYILI PARSELLERE İLİŞKİN 1/1000 ÖLÇEKLİ UYGULAMA İMAR PLANI	1/1000
	PAFTA NO: G18-B-05-B-2-D	ADI: SORUŞU	İMZA
TOPLU KONUT (DAİRESİ) BAŞKANLIĞI	Şehir Plancısı	Gökçe GÖKSEL US	
	Şehir Plancısı (A.Gözetim)	Timuçin KURT	
	Şube Müdürü	Ufuk DÜKANKİ	
	İstanbul Planlama ve Projeleşme Daire Başkanı	Serhan GÜNNAN	

Dosya No : 190132231
Plan No : UİP-59108857
Ölçek : 1/1.000

Mülkiyet hâzinenin Tekirdağ İl, Süleymanpaşa İlçesi, Aydoğdu Mahallesi, 325, 335, 342 ve 343 sayılı parseldeki mülkiyetli parsellerin 1/500 ölçekli Uygulama İmar Planı 3194 sayılı İmar Kanunu Ek Madde 11/c) maddesi hükümleri uyarınca onaylandı.

ÇEVRE, ŞEHİRCİLİK VE İKLİM DEĞİŞİKLİĞİ BAKANLIĞI
Mekansal Planlama Genel Müdürlüğü

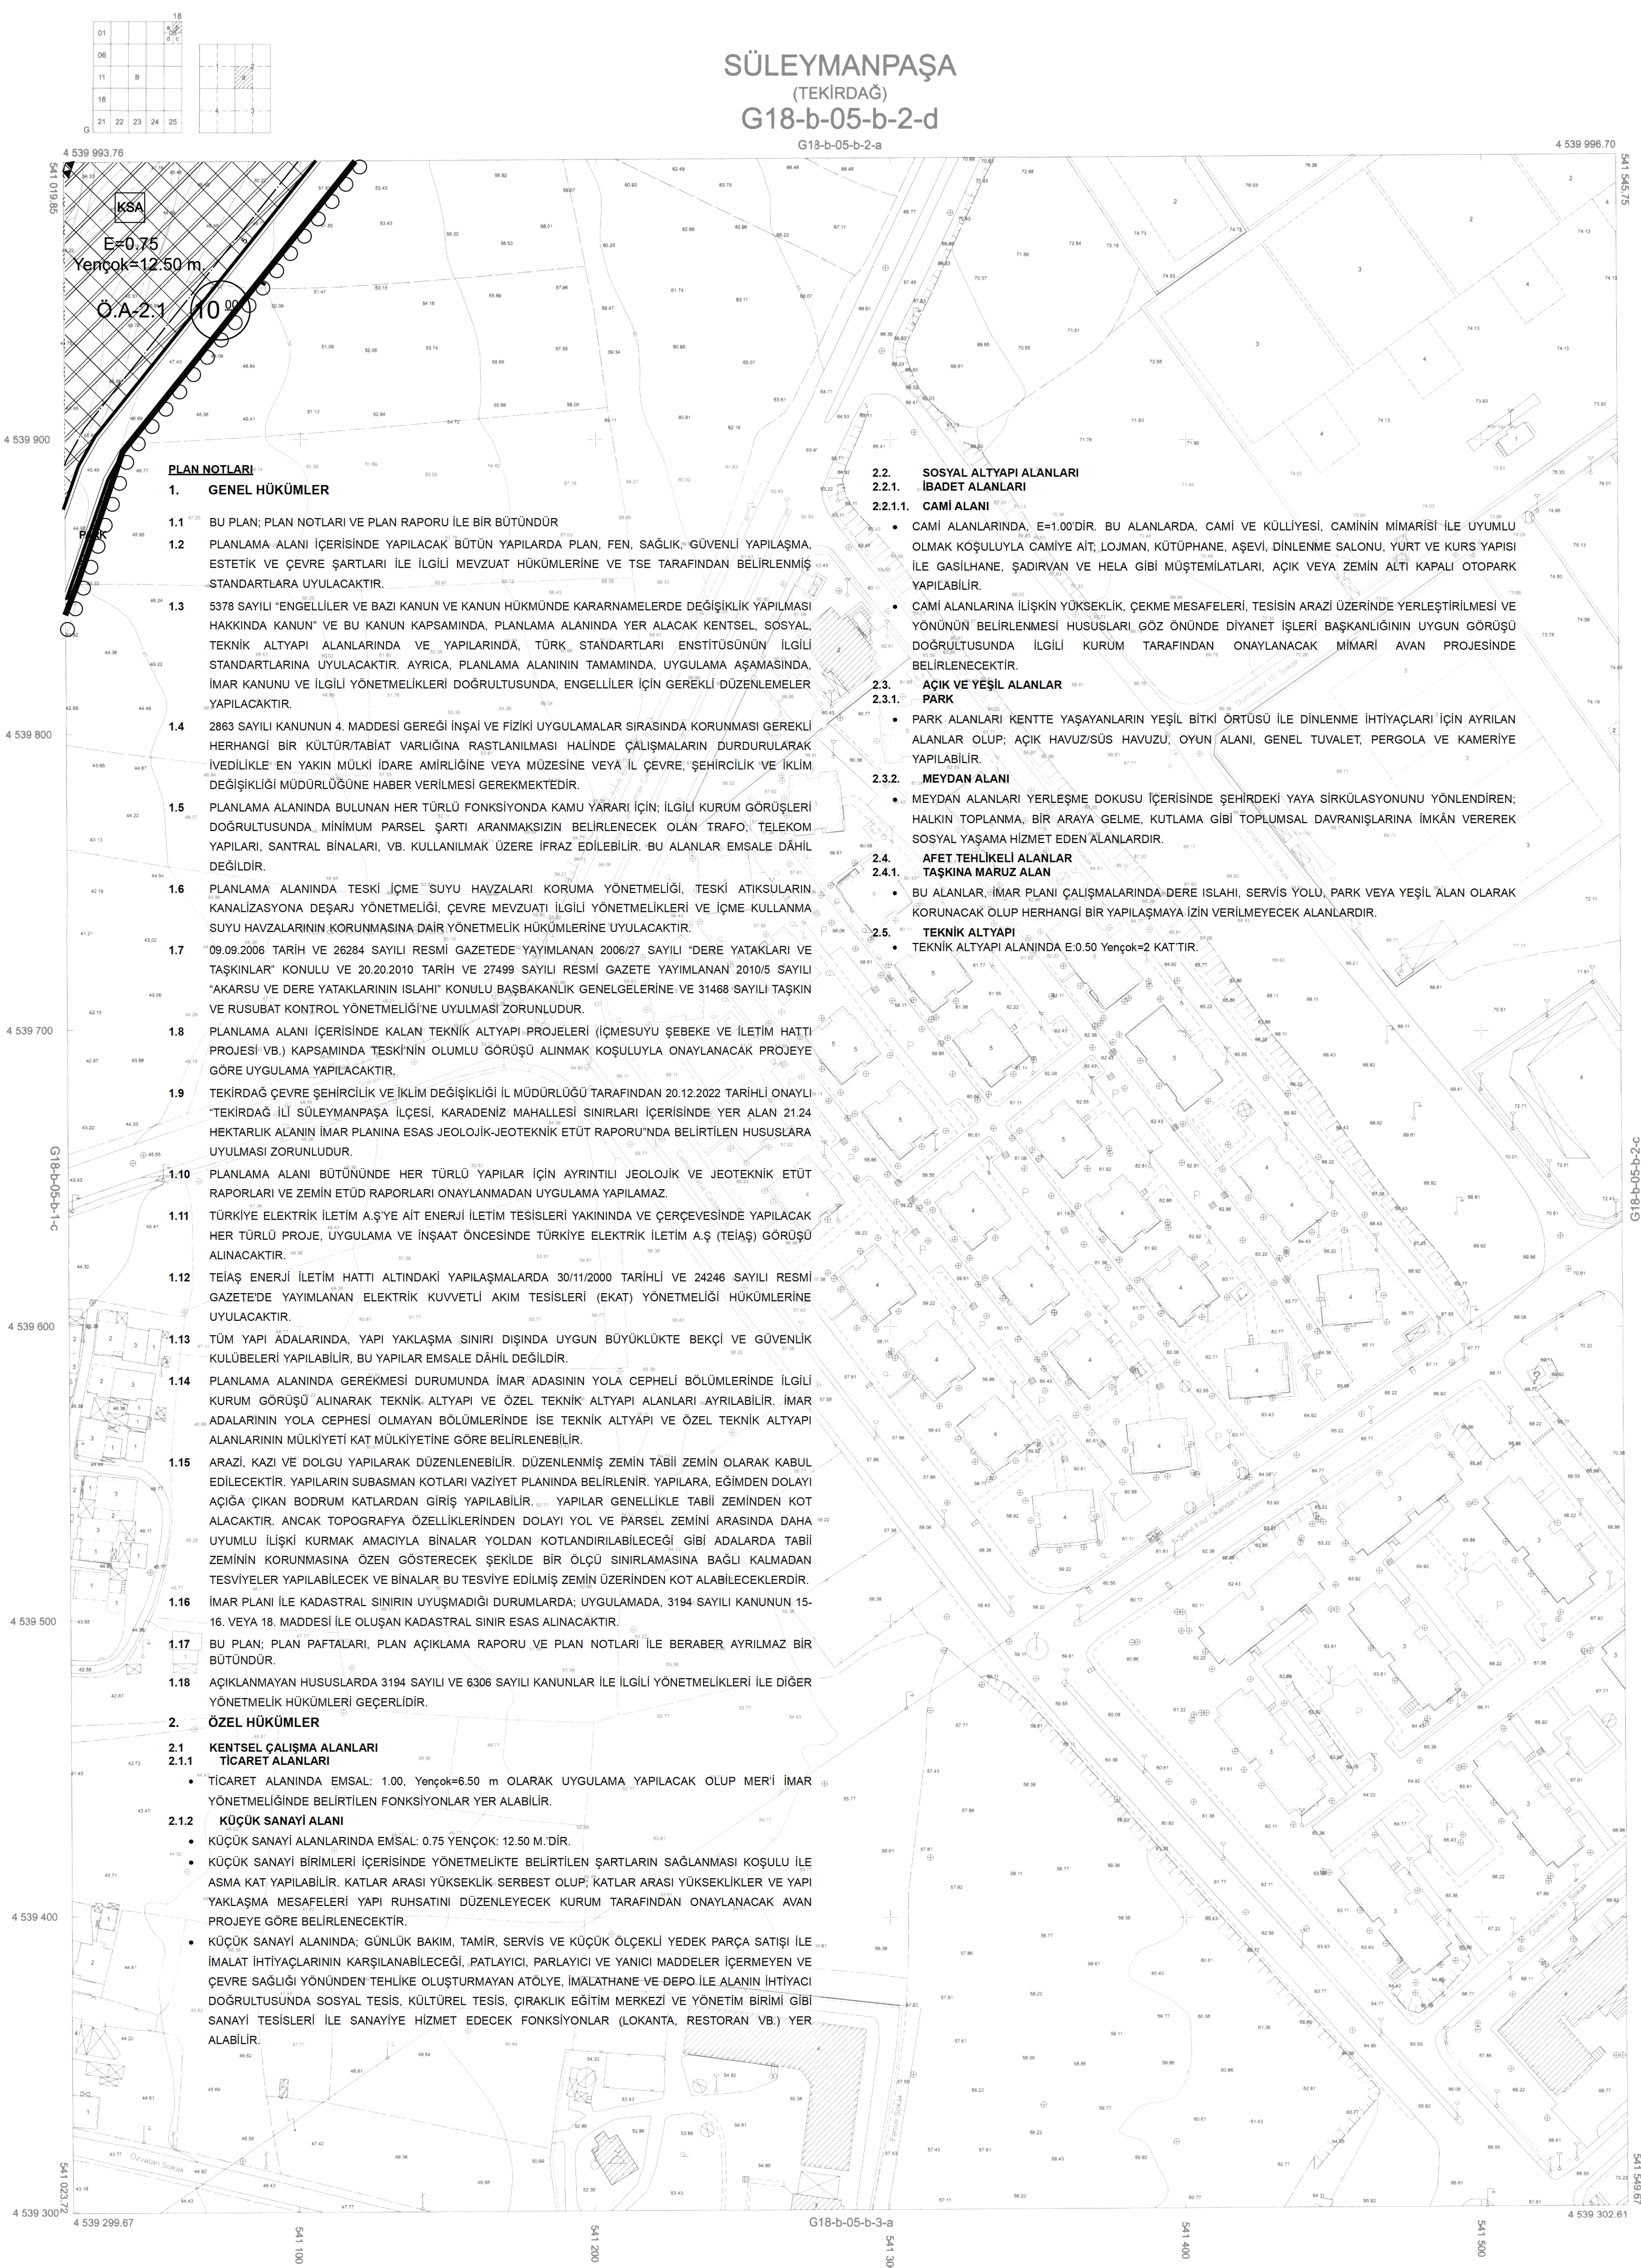

Tekirdağ İl, Süleymanpaşa, Çorlu, Çerkezköy, Hayrabolu, Malkara, Kapalı, Şarköy ve Marmaraereğlisi İlçelerine ait için 1 Etapı Kapsamında 329 Adet 1/5000 ve 1503 Adet 1/1000 Ölçekli Halihazır Harita Emi Grup Bilgi Teknolojileri A.Ş. Tarafından Üretilmiş Olup 3194 Sayılı İmar Kanunun 7/A Maddesi Gereğince İncelendi ve Başkanlık Makamının 05 / 12 / 2016 Tarihli Yönergesi Uyarınca Onandı.

İNCELEYEN KONTROL

B. Çankırılıoğlu
Betül ÇANKURUOĞLU
Harita Mühendisi

B. Çankırılıoğlu
Betül ÇANKURUOĞLU
Harita Şube Müdürü V.

ONAY
12/04/2018
Dilşad ERGİN
Büyükşehir Belediye Başkanı a.
İmar ve Şehircilik Dairesi Başkanı

SÜLEYMANPAŞA G18-b-05-b-2-d
(TEKİRDAĞ)

Koordinatlar ve Pafta Bölümlemesi En Son Güncellenen TUTGA'ya Bağlı 2005.0 Eposunda, GRS80 Elipsoidi, 3 Derecelik Dilim Genişliğinde Ve Transversal Mercator (Tm) İzidgenimünde, 27 Derecelik DOM Esasına Göre Düzenlenmiştir. Haziran 2017 Tarihinde Çekilen YOA=10 cm Olan Renkli Hava Fotoğraflarından Üretilmiştir. Yapılar Saçak Çizgiyle Gösterilmiştir.

1-Karadeniz Mahallesi

1/1000

YÖKLENİCİ
EMI GRUP BİLGİ TEKNOLOJİLERİ A.Ş.
Murat KANAT
Harita Mühendisi