


18
08
11
16
21
22
23
24
25


MALKARA-GELİBOLU
(TEKİRDAĞ-ÇANAKKALE)
G18-d-01-a-2-c

G18-d-01-a-2-b

4 512 116.66

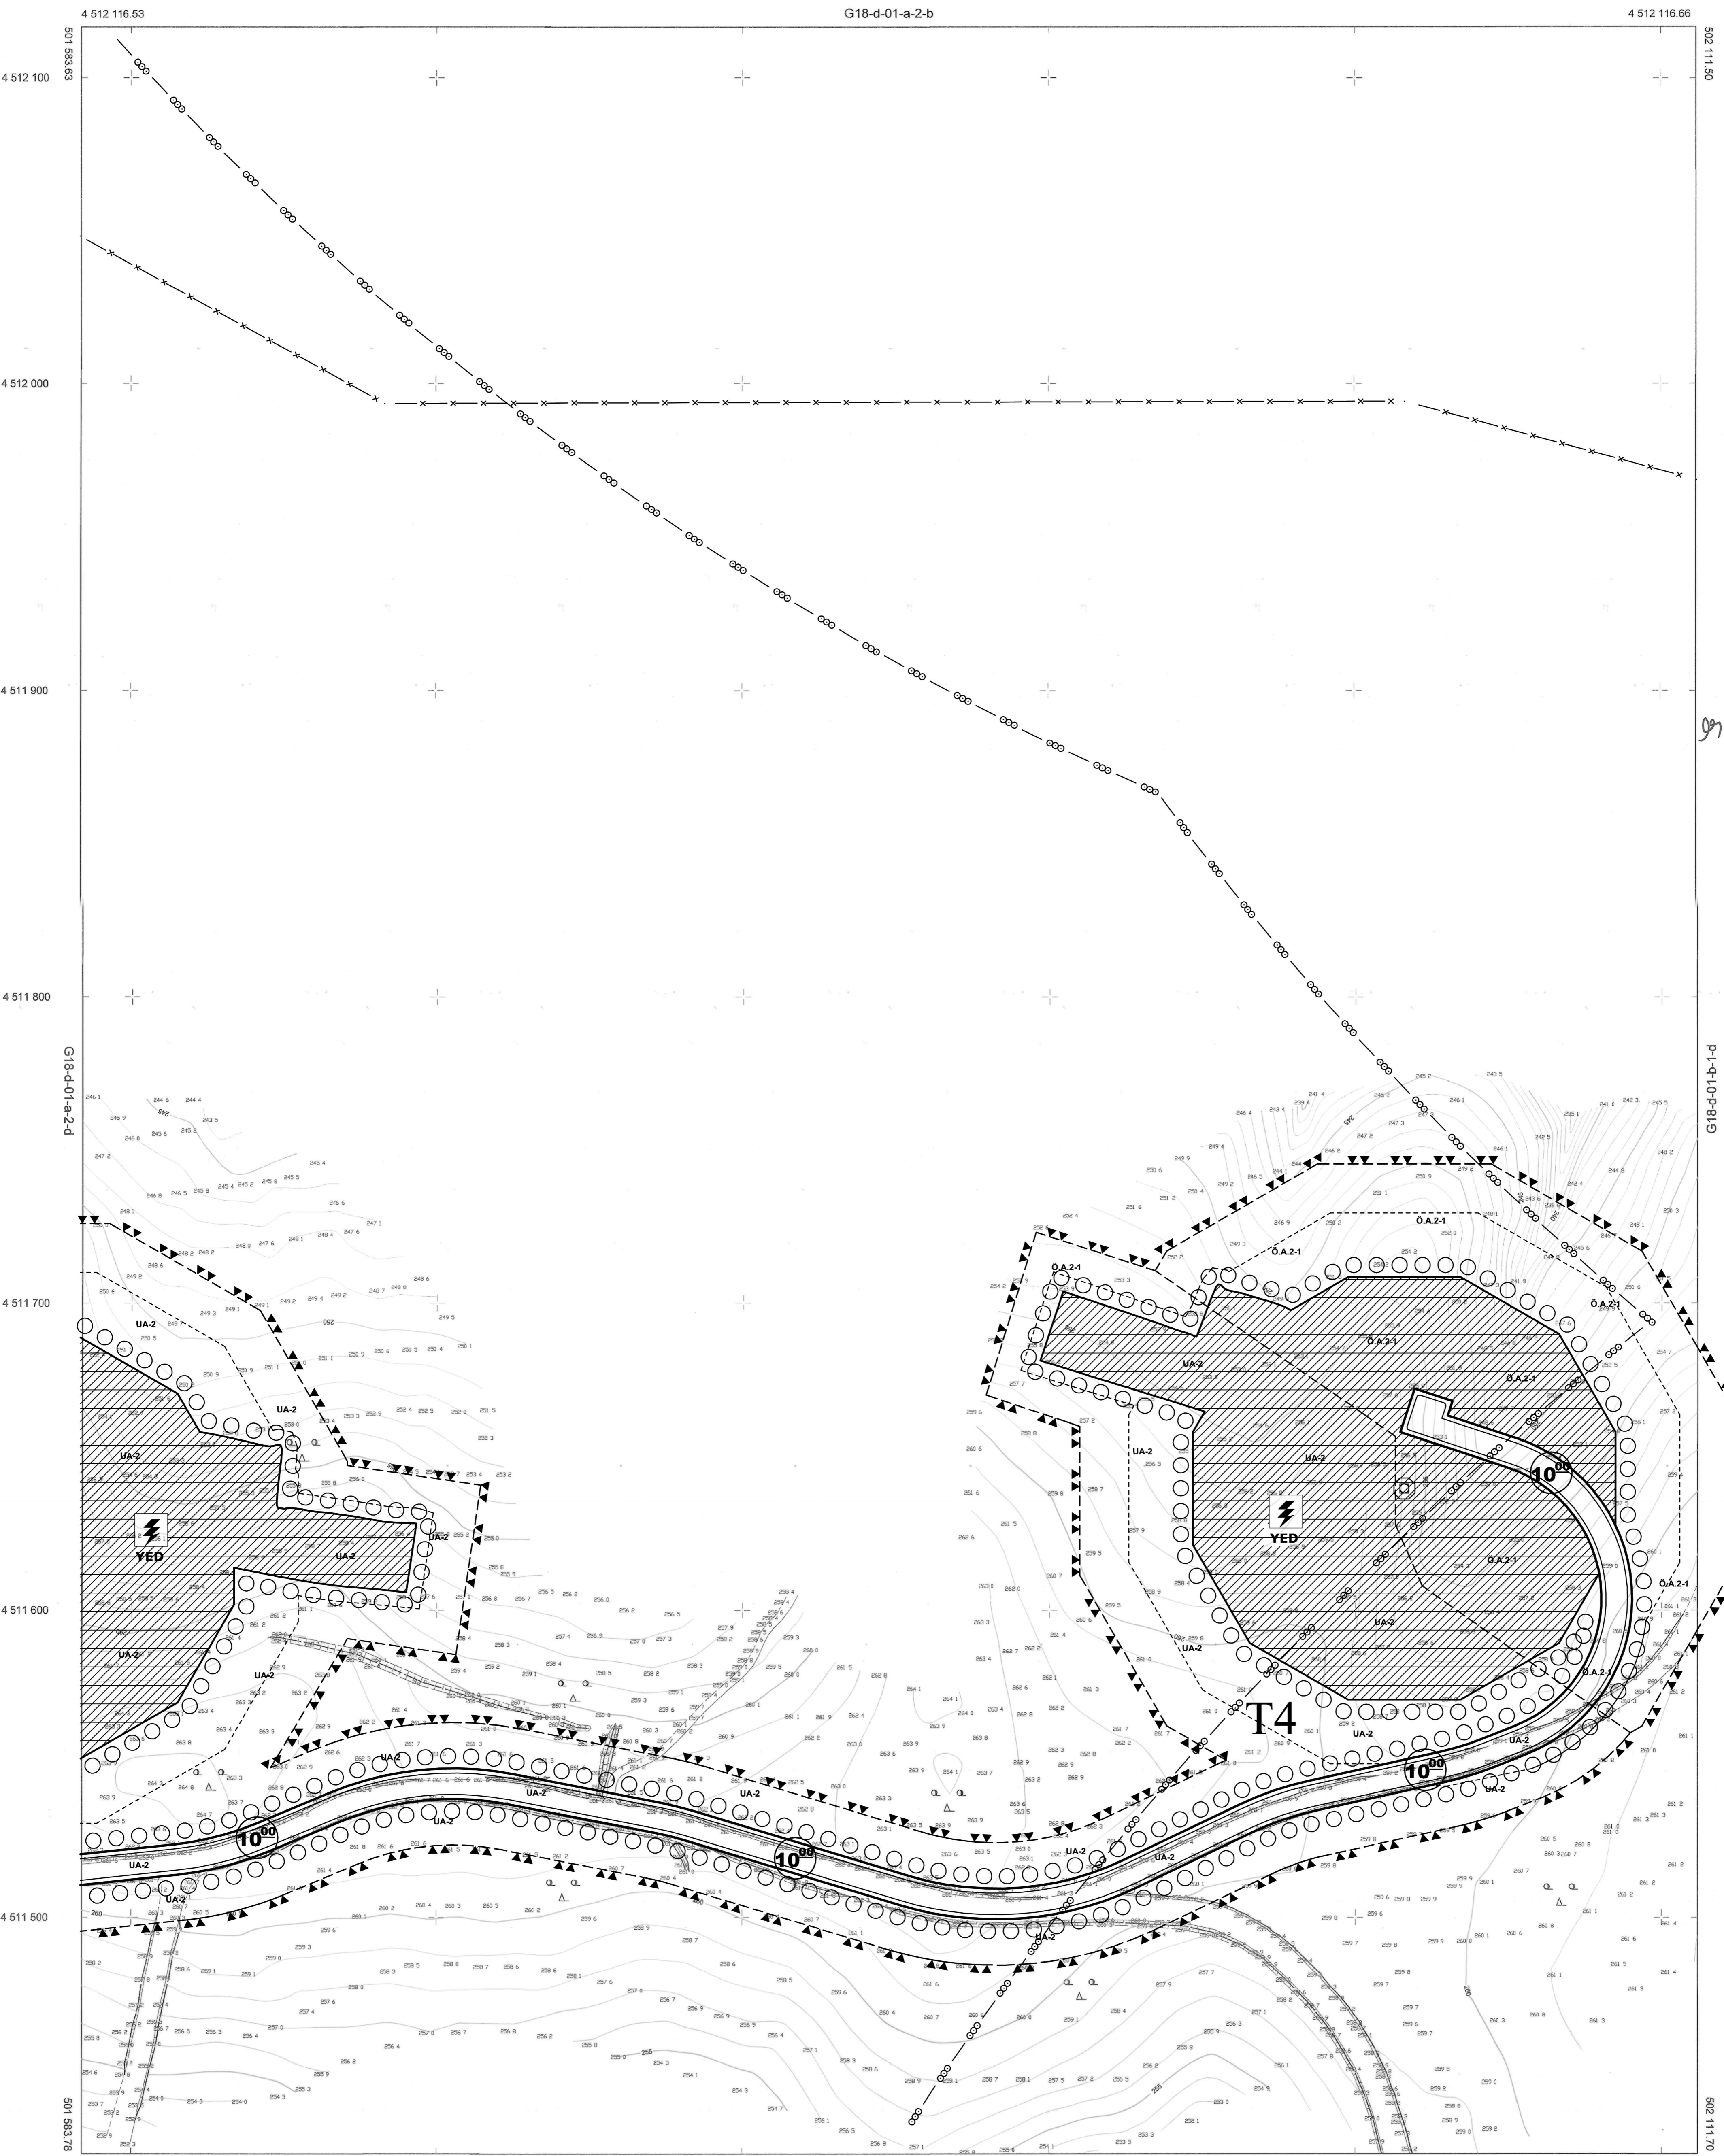

İTTF 96 KOORDİNAT SİSTEMİNDE VE
20050 EPOKUNDA, HNS HRT, M.H. PLAN PR.J.
İNŞ. VE TİC. LTD. ŞTİ. TARAFINDAN YAPILAN
MALKARA-TEKİRDAĞ-ÇANAKKALE GELİBOLU
İSİNE AIT 1:3 ADET HALHAZIR HARİTA ÜRETİLMİŞ
OLUP, ÇANAKKALE İLİNDEN 1:10000 ÖLÇEĞİNDE
KARARMESE HUKUKLARINA GÖRE ÖZMANSIZDIR.

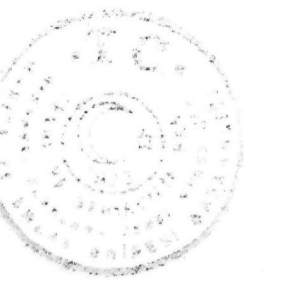

09.04/2019
M. YILMAZ
GENEL MÜDÜR

ÇEVRE VE ŞEHİRCİLİK BAKANLIĞI
MEKANSAL PLANLAMA GENEL MÜDÜRLÜĞÜ

Handwritten signature

MALKARA-GELİBOLU
(TEKİRDAĞ-ÇANAKKALE)
G18-d-01-a-2-c

1/1000

MÜHAHİR - HNS HRT, M.H. PLAN PR.J. İNŞ. VE TİC. LTD. ŞTİ.
Mustafa Ziya YILDIZ
HARİTA MÜHENDİSİ