

TEKİRDAĞ İLİ, SÜLEYMANPAŞA
İLÇESİ, ZAFER MAHALLESİ 2297
ADA 306, 307, 312 VE 327
PARSELLERE İLİŞKİN 1/1000
ÖLÇEKLİ UYGULAMA İMAR PLANI
DEĞİŞİKLİĞİ

PAFTA İNDEKSİ:
G19A01A1C

Doğru No : 590132240
Plan No : UIP-591011394
Ölçek : 1/1.000


Tekirdağ İli, Süleymanpaşa İlçesi, Zafer Mahallesi 2297
ada 306, 307, 312, 327 parsellerine ilişkin Uygulama İmar
Planı Değişikliği, Cumhurbaşkanlığı 1 No'lu
Kıymetli'nin 97 İle 102. maddeleri ve 6306 sayılı
Kanunun 6. maddesi uyarınca onaylandı.

1 /


TC
ÇEVRE, ŞEHİRCİLİK VE İKLİM DEĞİŞİKLİĞİ BAKANLIĞI
Mekânsal Planlama Genel Müdürlüğü a.

TEKİRDAĞ İLİ, SÜLEYMANPAŞA
İLÇESİ, ZAFER MAHALLESİ 2297
ADA 306, 307, 312, 325 VE 327
PARSELLERE İLİŞKİN 1/1000
ÖLÇEKLİ UYGULAMA İMAR PLANI
DEĞİŞİKLİĞİ

PAFTA İNDEKSİ:
G19A01A1C

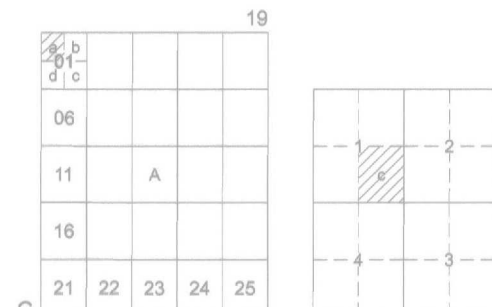

SÜLEYMANPAŞA
(TEKİRDAĞ)
G19-a-01-a-1-c
G19-a-01-a-1-b

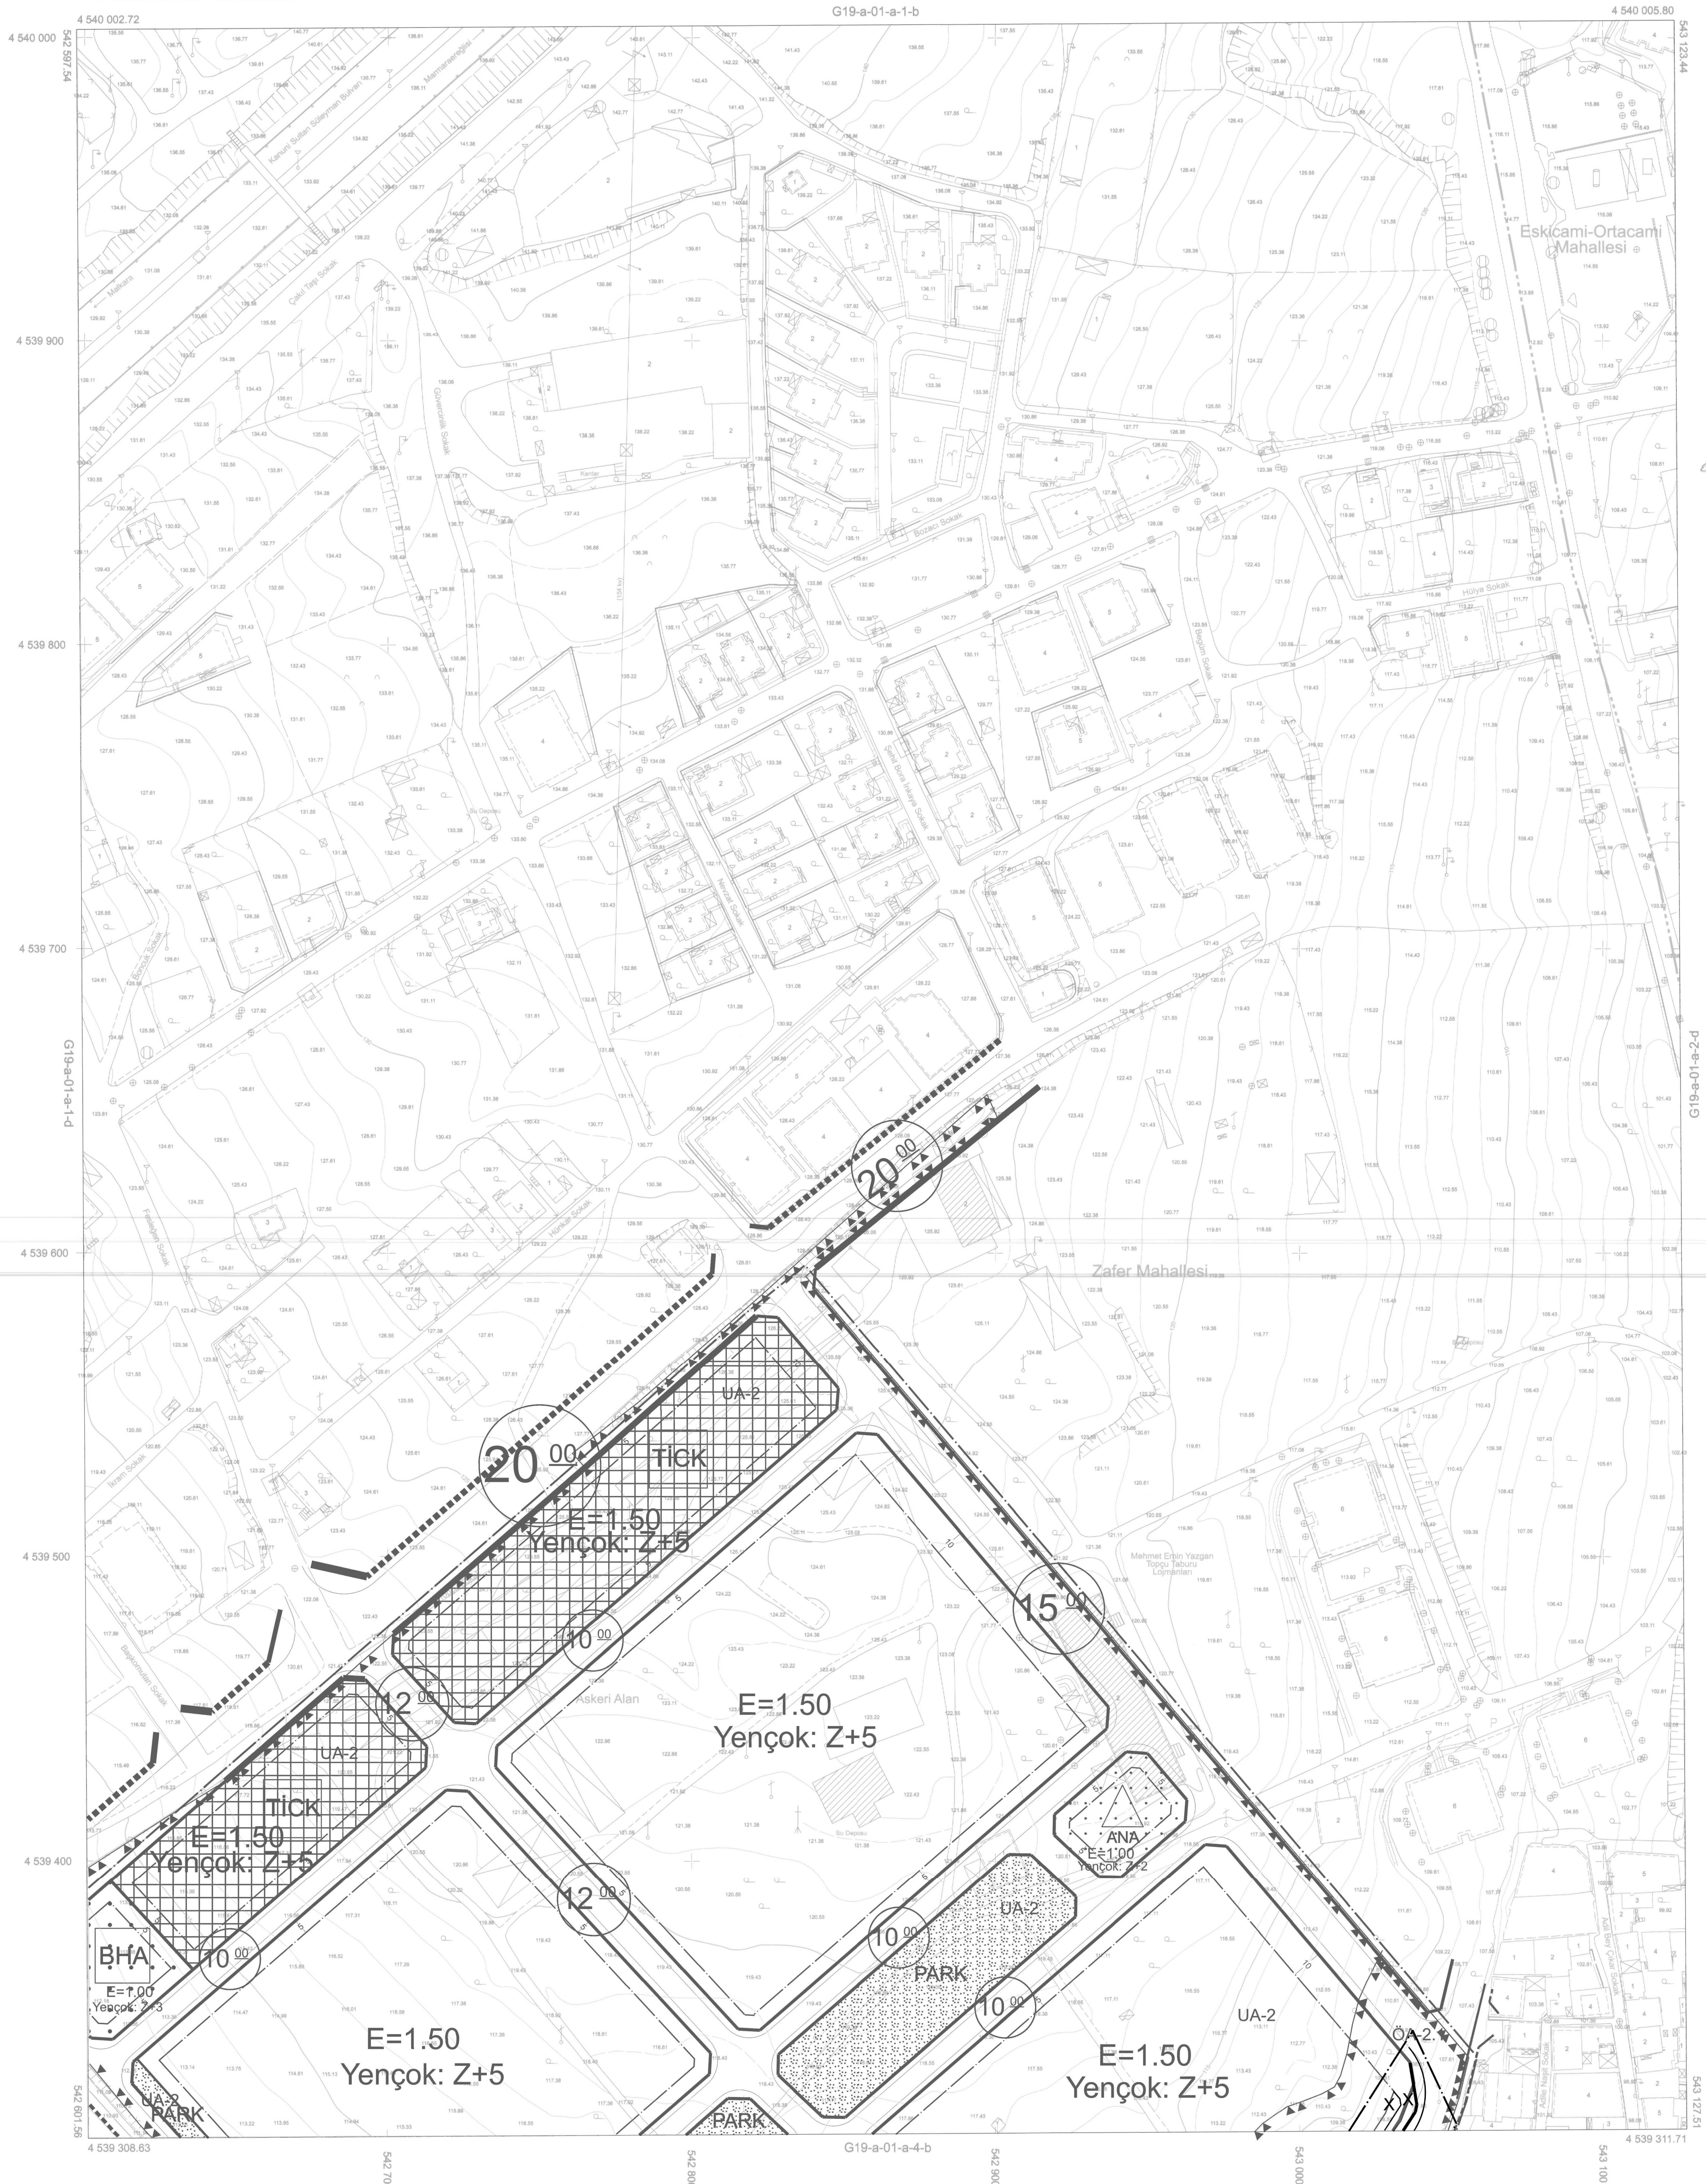

Tekirdağ İli, Süleymanpaşa, Corlu, Cerkezköy,
Hayrabolu, Malkara, Kapaklı, Şarköy ve
Marmaraereğlisi İlçelerine ait için 1.Etab
Kapsamında 329 Adet 1/5000 ve 1503 Adet
1/1000 Ölçekli Halihazır Harita Emi Grup
Bilgi Teknolojileri A.Ş. Tarafından Üretilmiş
Olan 3194 Sayılı İmar Kanununun 7/A
Maddesi Gereğince İncelenmiş ve Başkanlık
Makamının 05/12/2016 Tarihli Yönergesi
Uyarınca Onandı.

İNCELEYEN KONTROL

Betül ÇOKURUĞLU
Harita Mühendisi

İbrahim TUGUT BOLA
Harita Şube Müdürü V.



Dişad ERGİN
Büyükşehir Belediye Başkanı a.
İmar ve Şehircilik Dairesi Başkanı

Koordinatlar ve Pafta Bölümlenmesi En Son
Güncellenen TUTGA'ya Bağlı 2005.0 EPOğunda,
GRS90 Elipsoidal, 3 Derecelik Dilim Genişliğinde
Ve Transversal Mercator (Tm) İzliğinde
27 Derecelik DOM Esasına Göre Düzenlenmiştir.
Haziran 2017 Tarihinde Çekilen YOA=10 cm Olan
Renkli Hava Fotoğraflarından Üretilmiştir.
Yapılar Sıpaç Çizgiyle Gösterilmiştir.

1-Zafer Mahallesi
2-Eskicami-Ortacami Mahallesi

1/1000

YÖKLENİCİ
EMİ GRUP BİLGİ TEKNOLOJİLERİ A.Ş.
Murat KANAT
Harita Mühendisi

SÜLEYMANPAŞA G19-a-01-a-1-c
(TEKİRDAĞ)