TOKAT-ERBAA

(TEPEKISLA)

G37-d-10-d-2-c

G37-d-10-d-2-b

4 504 036.17 — 4 504 040.51

560 774.14 — 561 302.62

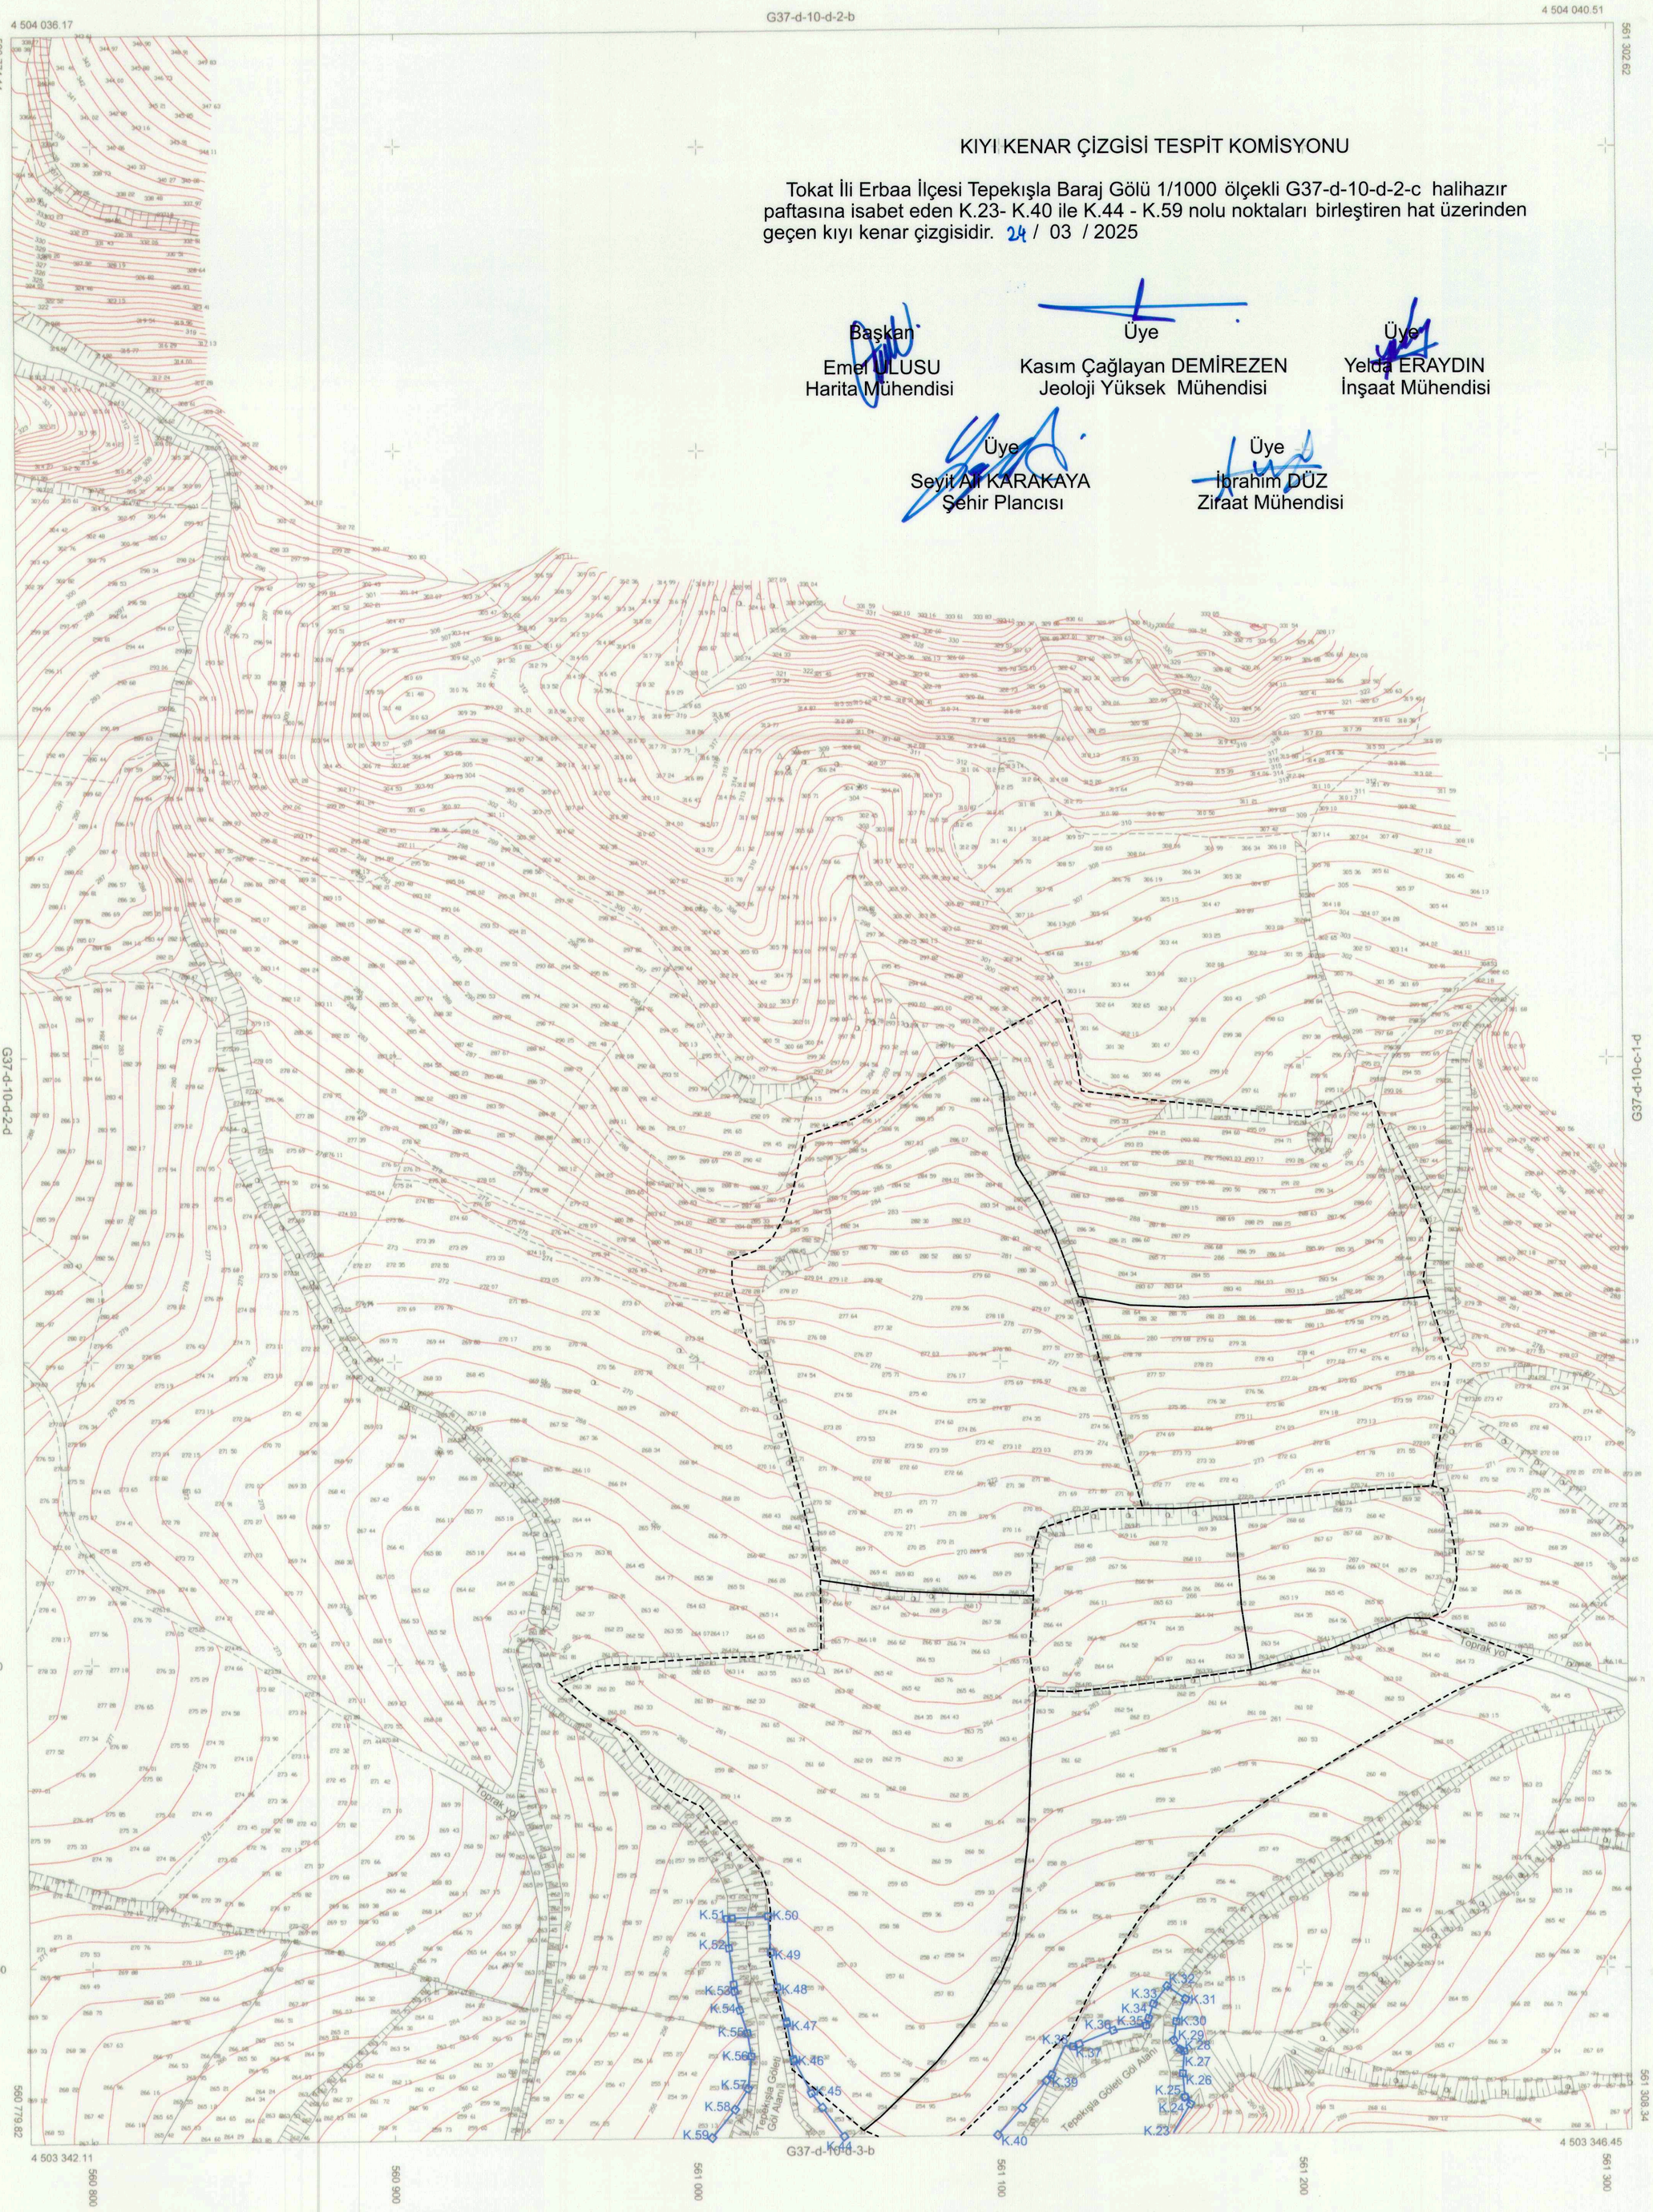

KIYI KENAR ÇİZGİSİ TESPİT KOMİSYONU

Tokat İli Erbaa İlçesi Tepekışla Baraj Gölü 1/1000 ölçekli G37-d-10-d-2-c halihazır paftasına isabet eden K.23- K.40 ile K.44 - K.59 nolu noktaları birleştiren hat üzerinden geçen kıyı kenar çizgisidir. 24 / 03 / 2025

Başkan	Üye	Üye
Emel ULUSU Harita Mühendisi	Kasım Çağlayan DEMİREZEN Jeoloji Yüksek Mühendisi	Yelda ERAYDIN İnşaat Mühendisi

Üye	Üye
Seyit Ali KARAKAYA Şehir Plancısı	İbrahim DÜZ Ziraat Mühendisi

Tokat ili Erbaa ilçesi Tepekışla köy sınırları içerisinde işletmede olan Tepekışla Barajı ve Hidroelektrik Santrali Hibrit Enerji Üretimi Sayısal Fotogrametrik Halihazır harita yapımı işleri Gül Mühendislik Harita İnşaat Taah. Ve Emlk. Ltd. Şti. tarafından hazırlanmış olup ITRF96 koordinat sisteminde 12 adet 1/1000 ölçekli halihazır harita 3194 sayılı imar kanunun 7/a maddesi uyarınca 05/ 01 / 2024 tarihinde onanmıştır.

Yüksel Harita Mühendislik İnş.Taah. Ltd.Şti.
Tarafından ITRF96 Koordinat sisteminde hazırlanan
Erbaa İlçesi Tepekışla Köyü Tepekışla Göleti
Kıyı Kenar Çizgisi belirleme amaçlı hazırlanan
1 adet 1/1000 Ölçekli Halihazır Harita 31.01.2025tarihinde onanmıştır.

Tokat Çevre,Şehircilik ve İklim Değişikliği İl Müdürlüğünün 05.02.2025 tarih ve 11682652 sayılı yazıları doğrultusunda G37-d-10-d-2-c paftası Kıyı kenarı kot bütünlüğünü Sağlamak amacı ile 05 /01 /2024 tarihli Onaylı paftadan tekrar çizilmiş olup,

3194 Sayılı İmar Kanunun 7/a Maddesi Uyarınca Onandı.

ONAY
12. 2 /2025
Saffet GÜNGÖR
Genel Sekreter Yardımcısı

ONAY
/2025
Ahmet KAVHAN
Genel Sekreter

T.C. TOKAT İL ÖZEL İDARESİ

TOKAT.....Valiliğince oluşturulan komisyonca tespit edilen ve valilikçe uygun görülen kıyı kenar çizgisi, 3621 sayılı kıyı Kanununun 9.maddesi Uyarınca onaylandı
30.04.2025
ÇEVRE ŞEHİRCİLİK VE İKLİM DEĞİŞİKLİĞİ BAKANLIĞI
Mekansal Planlama Genel Müdürlüğü

T.C. ÇEVRE ŞEHİRCİLİK VE İKLİM DEĞİŞİKLİĞİ BAKANLIĞI

İlhan ALTINOK
Harita ve Emlak Dairesi Başkanı

Koordinatlar : ITRF-2005 Projeksiyon : TM(3) Elipsoid : GRS80 Datum : ITRF-96 Dilim Orta Meridyeni :36 Dilim Genişliği :3 Başlangıç Epoğu :2005.0 Münhaniler 1 m aralıklarla geçirilmiştir Paftadaki kotlar Ortometrik Yükseklikdir. EPSG kodu :7934	YÜKLENİCİ YÜKSEL HARİTA MÜH. İNŞ. TAAH. MADEN EMLAK EKSP. SAN. TIC. LTD.ŞTİ. İbrahim YÜKSEL Harita Mühendisi Oda Sicil No:7139

1/1000

Mustafa Çağrı COŞKUN
Harita Mühendisi

Necdet COŞ
İmar ve Kentsel İyileştirme Müdürü

TOKAT-ERBAA-G37-d-10-d-2-c
(TEPEKISLA)