


Dosya No : 600132127  
Plan No : U.L.P.60448243  
Ölçek : 1/1000  
Tokat İl Merkezi İlçesi Kaleardı Mahallesi 1313 Ada 13 Parsel ile ilgili -1- paftalık 1/1000 ölçekli Uygulama İmar Planı Değişikliği 3194 sayılı İmar Kanunu'nun 9. Maddesi, 6306 sayılı Afet Riski Altındaki Alanların Dönüştürülmesi Hakkındaki Kanun ve 1 Numaralı Cumhurbaşkanlığı Kararnamesi hükümleri uyarınca re'sen onaylandı.

T.C.  
ÇEVRE VE ŞEHİRCİLİK BAKANLIĞI  
Mekânsal Planlama Genel Müdürlüğü a.

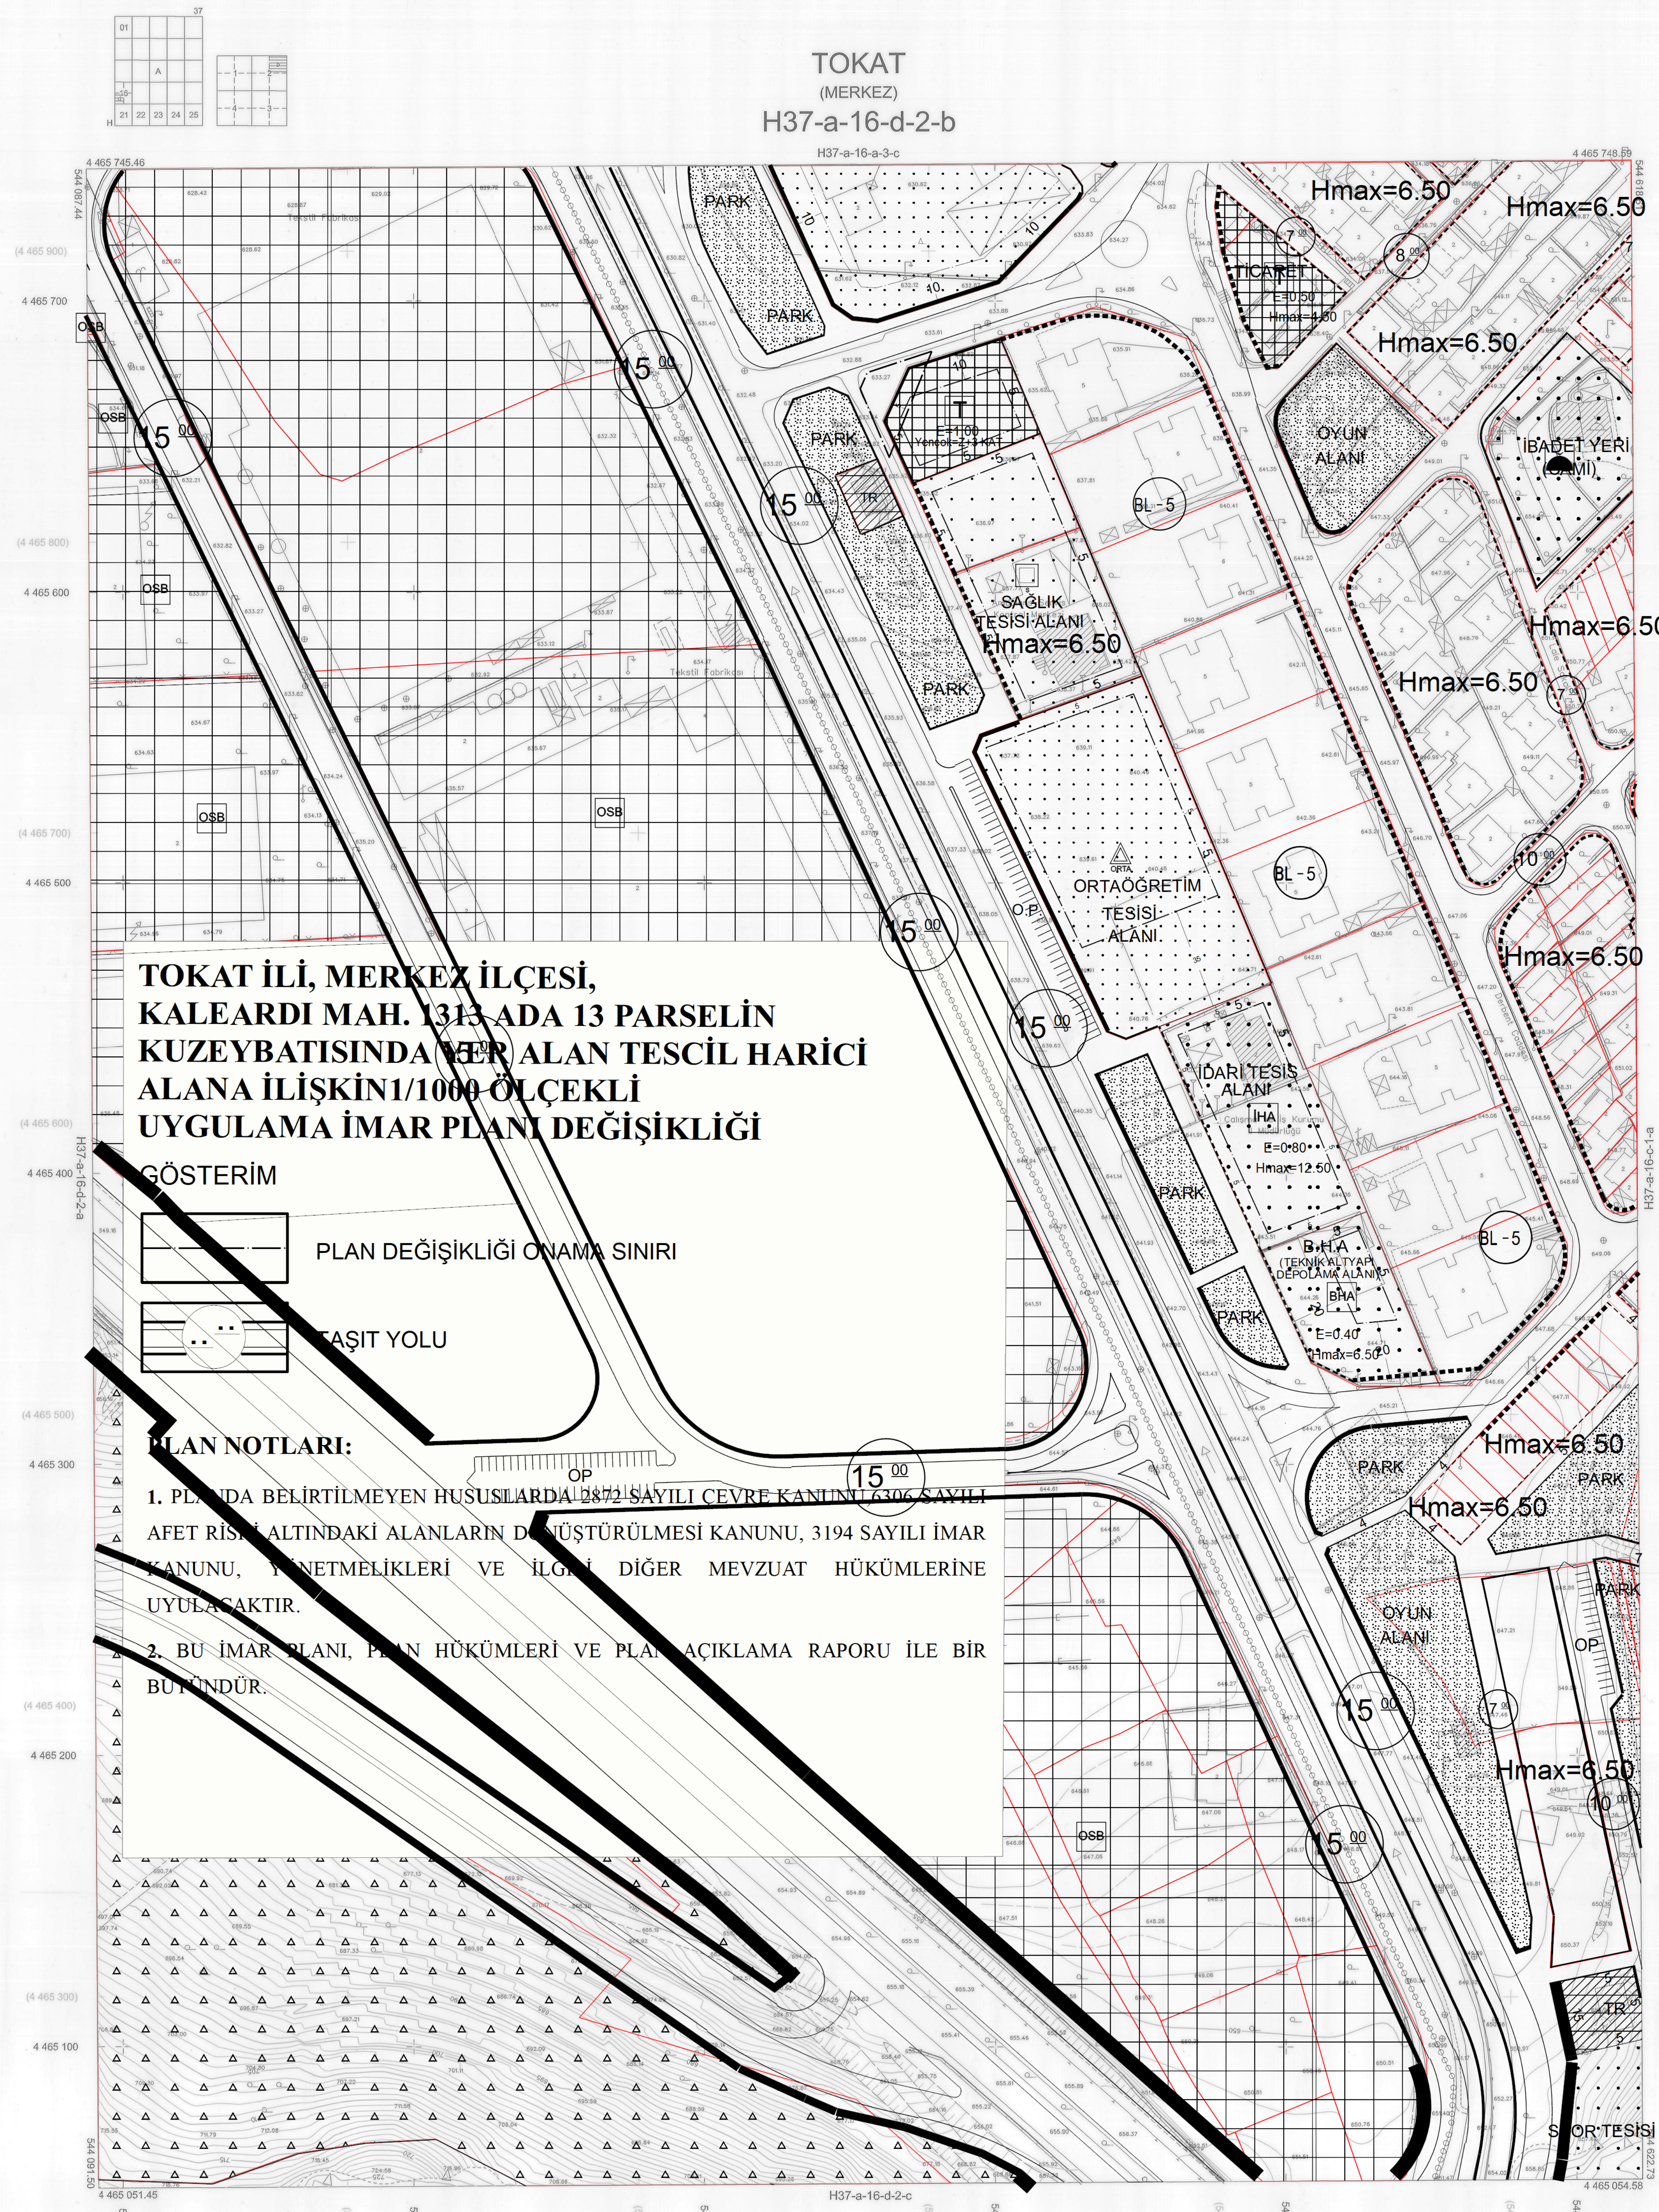

**TOKAT İLİ, MERKEZ İLÇESİ,  
KALEARDI MAH. 1313 ADA 13 PARSELİN  
KUZEYBATISINDA YER ALAN TESCİL HARİCİ  
ALANA İLİŞKİN 1/1000 ÖLÇEKLİ  
UYGULAMA İMAR PLANI DEĞİŞİKLİĞİ**

**GÖSTERİM**

- PLAN DEĞİŞİKLİĞİ ONAMA SINIRI
- TAŞIT YOLU

**PLAN NOTLARI:**

- PLANDA BELİRTİLMİYEN HUSUSLARDA 2872 SAYILI ÇEVRE KANUNU, 6306 SAYILI AFET RİSKİ ALTINDAKİ ALANLARIN DÖNÜŞTÜRÜLMESİ KANUNU, 3194 SAYILI İMAR KANUNU, YÖNETMELİKLERİ VE İLGİLİ DİĞER MEVZUAT HÜKÜMLERİNE UYULACAKTIR.
- BU İMAR PLANI, PLAN HÜKÜMLERİ VE PLAN AÇIKLAMA RAPORU İLE BİR BÜTündür.

BU PAFTA, DOĞAL AFET SİGORTALARI KURUMU (DASK) TARAFINDAN YAPILAN GERÇEK (TRUE) ORTOFOTO VE COĞRAFİ VERİ ÜRETİMİ KAPSAMINDA ÇEŞİTLİ FOTOĞRAFLAR VE YÖNELTME PARAMETRELERİ KULLANILARAK ÜRETİLMİŞTİR.  
PROJEKSİYON : UTM  
DİLİM GENİŞLİĞİ : 3°  
DİLİM ORTA MERİDİYEN : 38°  
ITRF-86 Koordinat Sistemindedir  
(EED-80 Koordinat Sistemindedir)

1:1000

HAZIRLAYAN (YÖKLENCİ)  
2018  
Bilgi Harita İnceleme ve Te. Ltd. Şti.  
Şirket ALTIYERİ  
Mühürü

Kontrol  
İmarın Çeşitli  
Hüsnü Tahsin

TOKAT BELEDİYESİ  
Kontrol  
Sınır SOZÜMLÜ  
Hüsnü Tahsin

Kontrol  
Çalış ANSIZAN  
İmar ve Şehircilik  
Müdür Vekili

TOKAT İLİ 1/1000 VE 1/5000 ÖLÇEKLİ HALİHAZIR HARİTA ALIM İŞİ KAPSAMINDA HAZIRLANAN 137 ADET 1/1000 ÖLÇEKLİ VE 19 ADET 1/5000 ÖLÇEKLİ PAFTADAN İBARET HALİHAZIR HARİTA, 3194 SAYILI İMAR KANUNUNUN 7/A MADDESİ GEREĞİNCE İNCELENDİ VE ONAYDI.

TOKAT BELEDİYESİ

ONAY  
21 SUBAT 2018

Av. EYÜB ÖZÜLÜ  
Belediye Başkanı



TOKAT - H37-a-16-d-2-b  
(MERKEZ)