

TOKAT - ZİLE

H35-b-23-a-2-b


**TOKAT İLİ, ZİLE İLÇESİ, GÜVENEVLER MAHALLESİ
557 ADA 125 NOLU PARSELE İLİŞKİN 1/1000 ÖLÇEKLİ
UYGULAMA İMAR PLANI DEĞİŞİKLİĞİ**



PLAN DEĞİŞİKLİĞİ SINIRI



SOSYAL TESIS ALANI

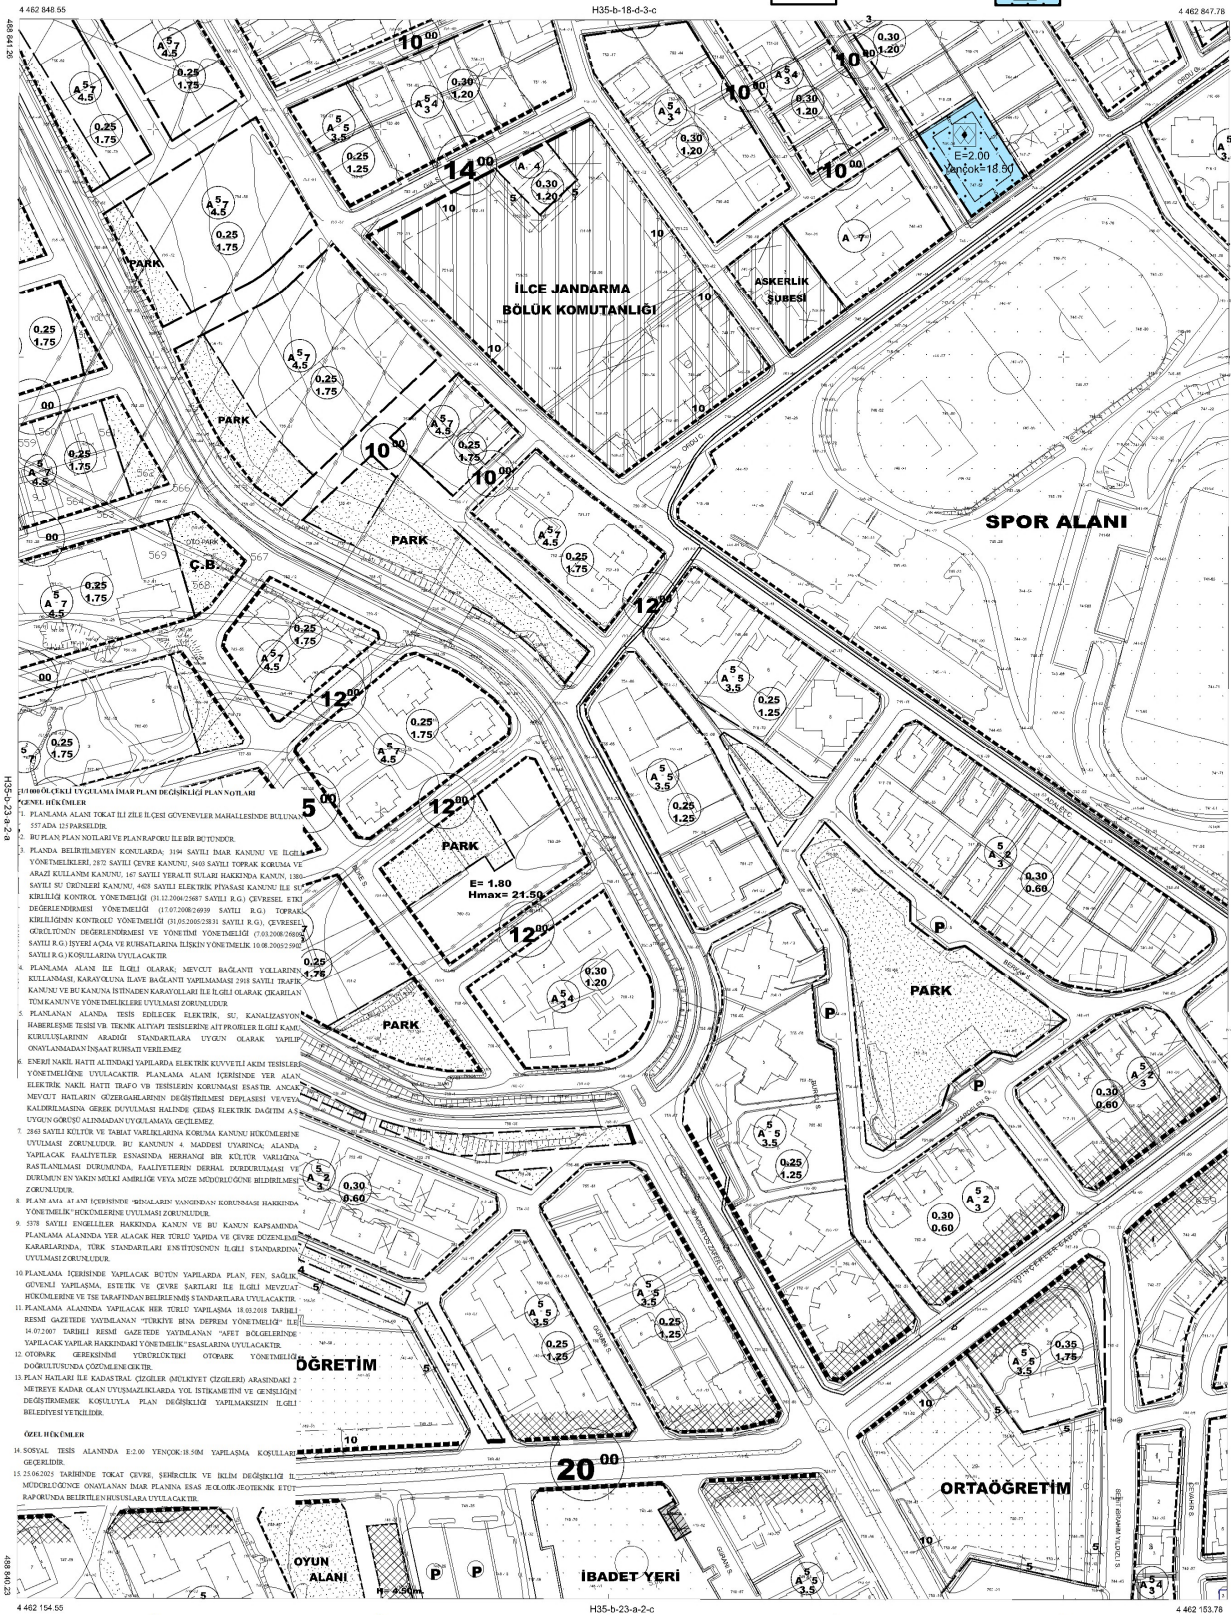

TOKAT - ZİLE-H35-b-23
(UYGULAMA İMAR PLANI DEĞİŞİKLİĞİ)

BELEDİYE BAŞKANI
LÜTFİ VİDİNEL
31/10/2011

