


43

01				
06				
11		D		
16				
21	$\begin{smallmatrix} a & b \\ d & c \end{smallmatrix}$	23	24	25

a	b	
d	$\begin{smallmatrix} c \\ e \end{smallmatrix}$	

AKÇAABAT
(TRABZON)
F43-d-22-c-1-c

F43-d-22-c-1 -b.

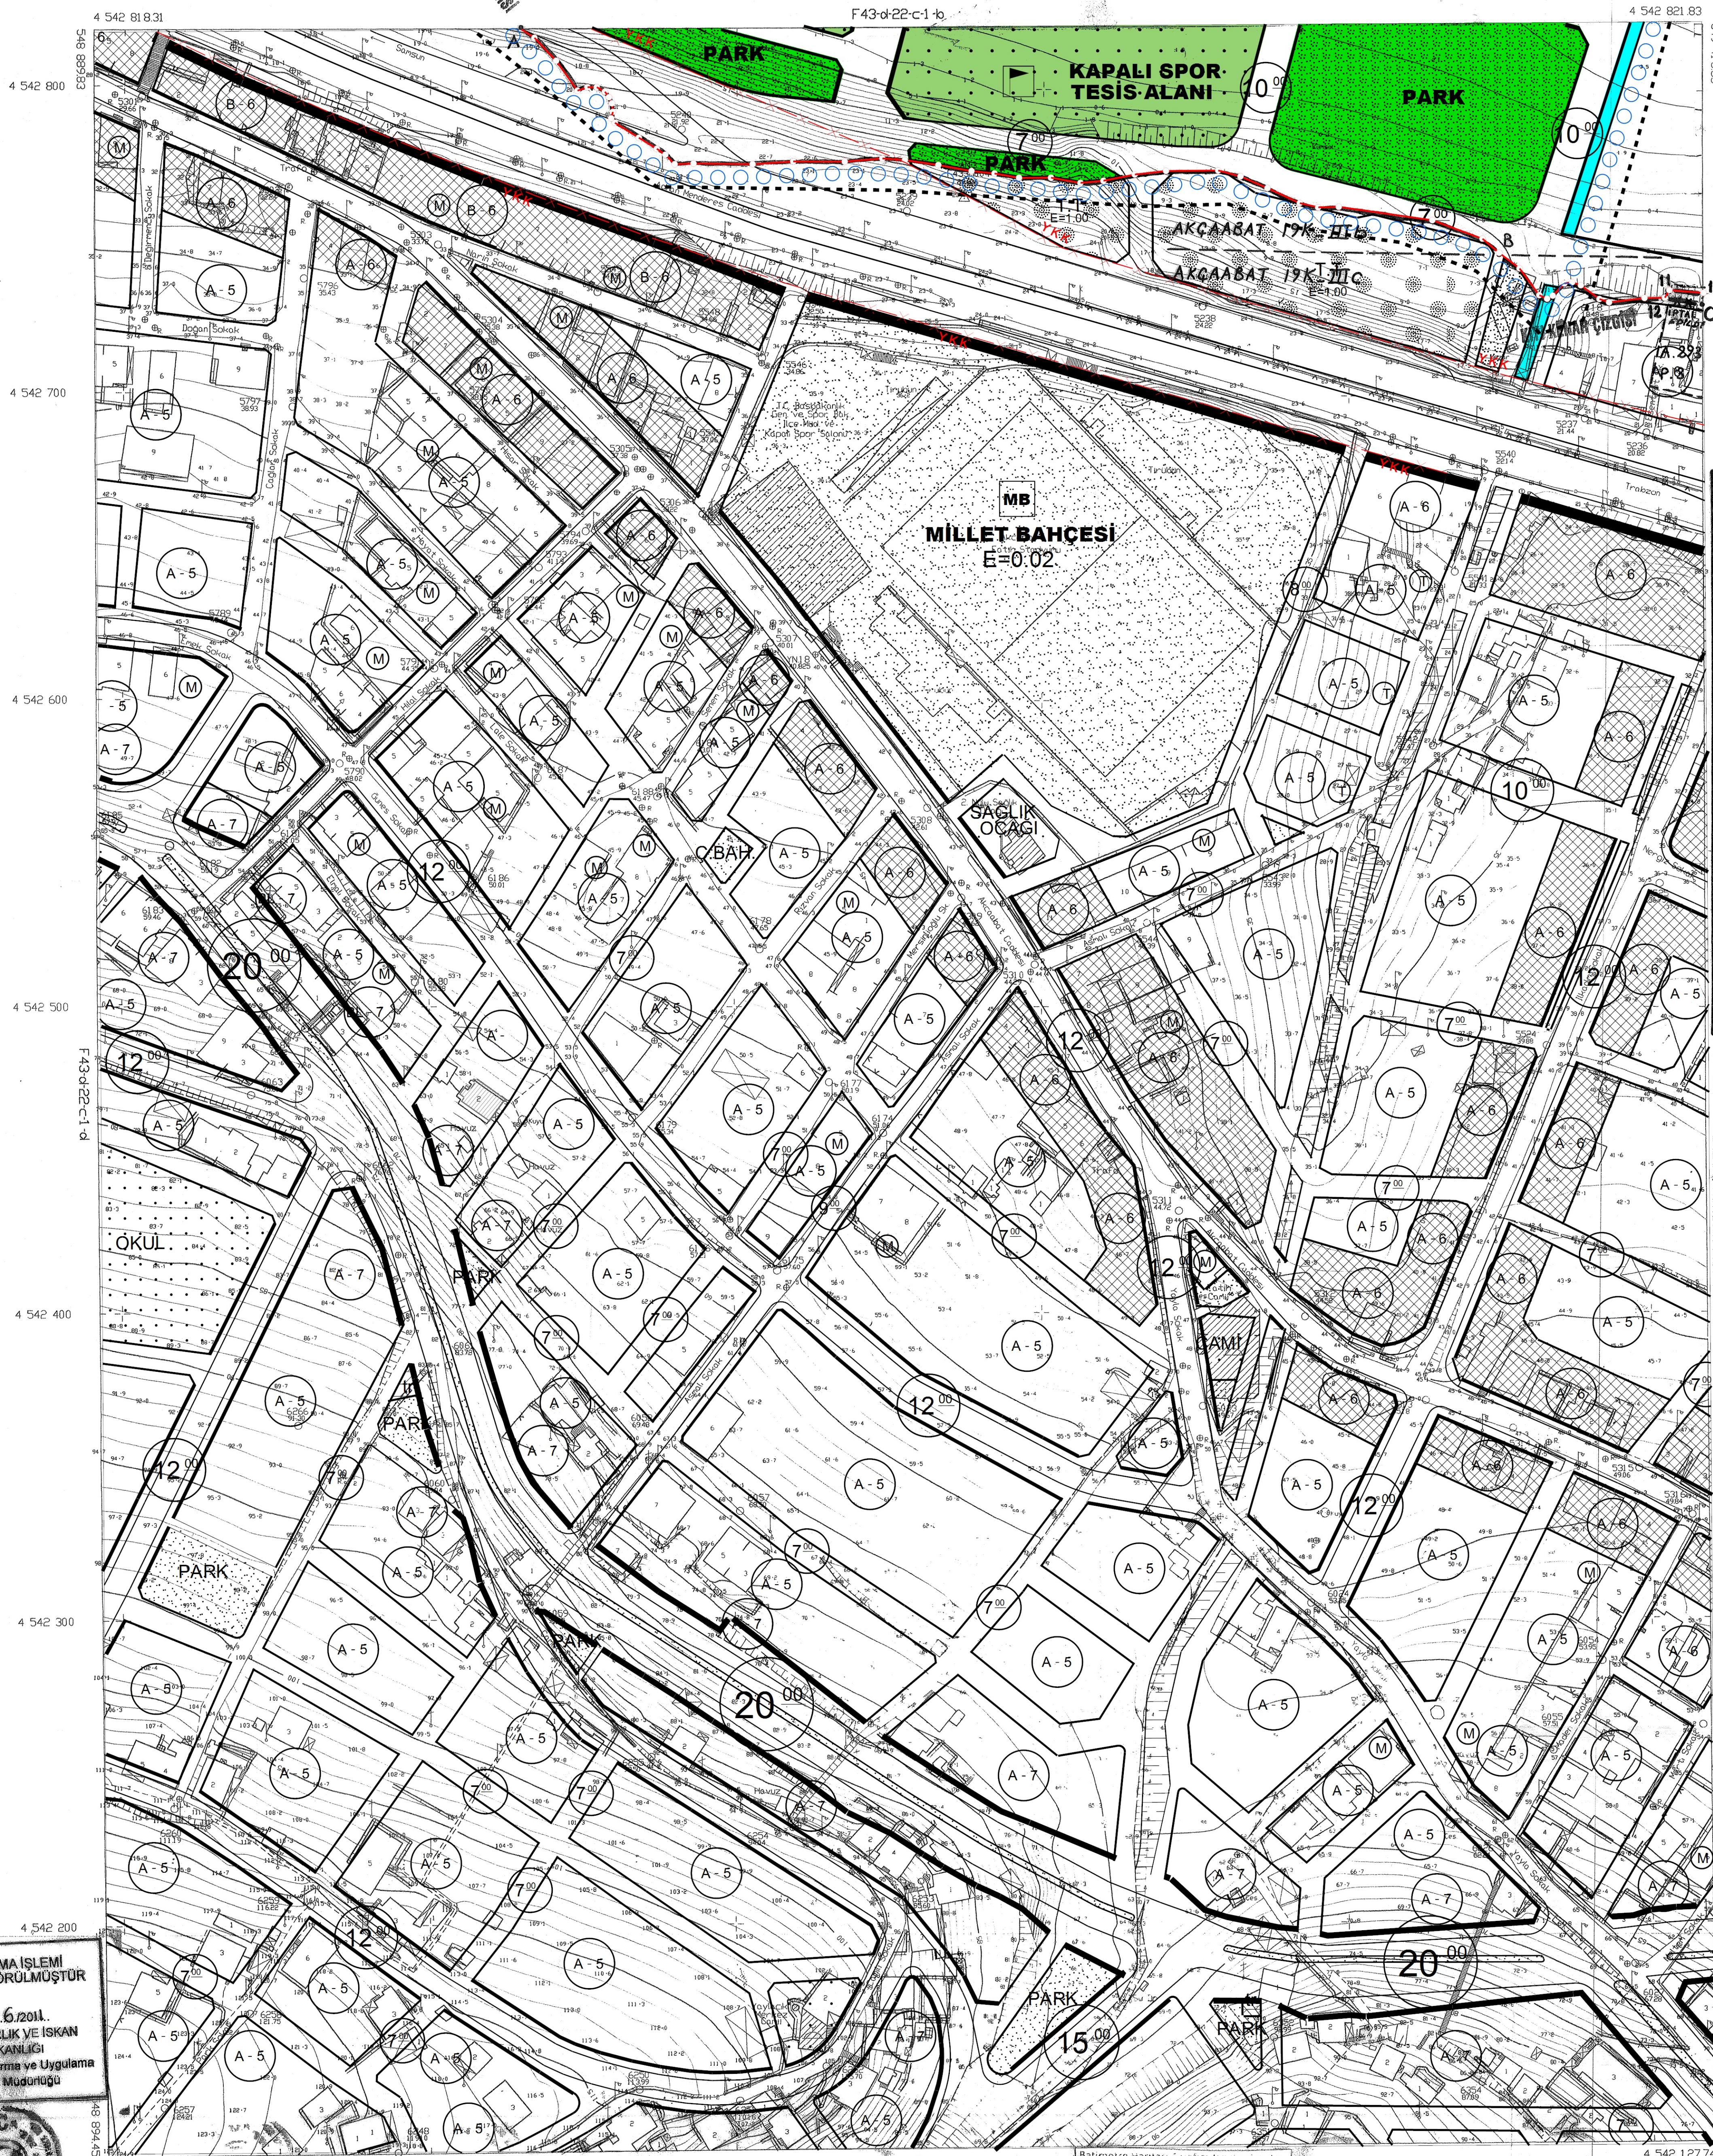

MUT. MUSEVITOGLU HRT. LTD. STI. VE
NADAS HRT.LTD. STI. ORTAK GİRİŞİMİ
TARAFINDAN YAPILAN 63 ADET
HALIHAZIR HARITA ONANDE.



İLLER BANKASI
VEYSEL ÇELİK
HARİTA DAİRESİ BAŞKAN

Mülga İmar ve İskan Bakanlığı
Belediyeler Teknik Hizmetler
Genel Müdürlüğü tarafından,

05.01.1976 tarihinde,
AKÇAABAT 19K-III b nolu
pafta üzerinde olanmış
Kıyı Kenar Çizgisi bu pafta
üzerine, A ve B noktaları
arasında,

17.08.1977 tarihinde
AKQAABAT 19K-III C nolu
pafta üzerinde olanmış
Kıyı Kenar Gizgisi bu pafta
üzerine, B ve C noktaları
arasında,

Grafik yöntemle, aslına uygun olarak, naklen aktarılmıştır.

Campst H. J. J. J.

0 N A Y
24/03/2011

Ali Vedat ÇİFTÇİ
Vali a.
Bağındırlık ve İskan Müdürü

TRABZON VALİLİĞİ
KIYI KENAR ÇİZGİSİ
TESPİT KOMİSYONU

(14.04.2011/1714)

Akşabaşı ilçesinde tapunun 293 ada, 3 parsel nosunda kayıtlı taşınmazın isabet eden 17.08.1977 tarihinde anarşizm küyü kenar çığışının Trabzan İdare Makkesini nin 24.09.2010 gün ve E.2010/1230 .K.2610/1085 sayılı kararı ile IPTAL edilmesini 2010.11.12 nolu naktalar arasındaki küyü kenar çığışı tarafımızdan tespit edilmiştir.

BAŞKAN *Günışık*
Ahmet K. OSMANPAŞAOĞLU
Harita Müh.

ÜYE *Lutfi*
Dr. Lutfi ALTINKAYNAK
Jeoloji Y. Müh.

ÜYE
Hüseyin R. TÜRKER
Ziraat Müh.

ÜYE *İmza*
Fulya ERTUĞRUL
Mimar

ÜYE
Berni YOMRALIOĞLU
İnşaat Müh.

Tobzon idare
Mahkemesinin
K. 2010/1085 sayılı
kararı uyarınca
(12-C) no.lu
noktalar arasında
KKÇ mülkiyetinde
(10-11-12) no.lu
noktalar arasın-
da

TEKİRGÖZ Valliñçince oluşturuken komisyonca tesbit edilgen ve vallilke uygun görülen kıyı kenar çizelisi, 3621 sayılı Kızılkanunumun 9. Maddesi Uyarınca onaylandı.

2.9.2011.
BAYINDIRLIK VE İSKAN
BAKANLIĞI
Teknik Araştırma ve Uygulama Gn. Md.

549 4



Hakan HAZNEDAR
Harta ve Kıyı Kenar
Dairesi Başkanı

AKTARMA İŞLEMİ
UYGUN GÖRÜLMÜŞTÜR

29.6.2011.

BAYINDIRLIK VE İSKAN
BAKANLIĞI

Teknik Araştırma ve Uygulama
Genel Müdürlüğü



Hakan HAZNEDAR
Hatta ve Kıyı Kenar
Deresi Başkanı

Batimetre Haritası Tarafından Yapılmıştır
Osman Ekici
Harita Mühendisi

MUTEAHHET: MUSEVİTOĞLU HRT. LTD. STİ. V.
NADAS HRT.LTD. STİ. ORTAK GİRİŞİMİ
MESUL M.U.H. : MEHMET MUSEVİTOĞLU