

PAFTA İNDEKSİ

G43-A-05-B-1-A	G43-A-05-B-1-B	G43-A-05-B-2-A
G43-A-05-B-1-D	G43-A-05-B-1-C	

43									
01		a	b	c	d	e	f	g	h
06		a	b	c	d	e	f	g	h
11		a	b	c	d	e	f	g	h
16		a	b	c	d	e	f	g	h
21	22	23	24	25					

a	b		b
d	c	d	c
a	b	a	b
d	c	d	c

TRABZON-ORTAHISAR
G43-a-05-b-2-a

TRABZON İLİ, ORTAHISAR İLÇESİ, BOZTEPE MAHALLESİ
1/1000 ÖLÇEKLİ KORUMA AMAÇLI REVİZYON
UYGULAMA İMAR PLANI


Plan İşlem No: KUP-61972550
Kurum Arşiv No: 74/2021
Ölçek: 1/1000

Trabzon İli, Ortahisar İlçesi, Boztepe Mahallesi -5- paftalık
1/1000 ölçekli Koruma Amaçlı Revizyon Uygulama İmar Planı
incelendi. Bakanlık Makamının 04.06.2021 tarih ve 1051279
sayılı Olur'u ile 1 No.lu Cumhurbaşkanlığı Teşkilatı Hakkında
Cumhurbaşkanlığı Kararnamesinin 109. maddesi uyarınca
onandı.

ÇEVRE VE ŞEHİRCİLİK BAKANLIĞI
Tabiat Varlıklarını Koruma Genel Müdürlüğü

Cem DEDES
İmar Planlama Daire Başkanı

Milge GÜRDÜĞAN EYDURAN
2.Bölge Planlama Şube Müdürü V.

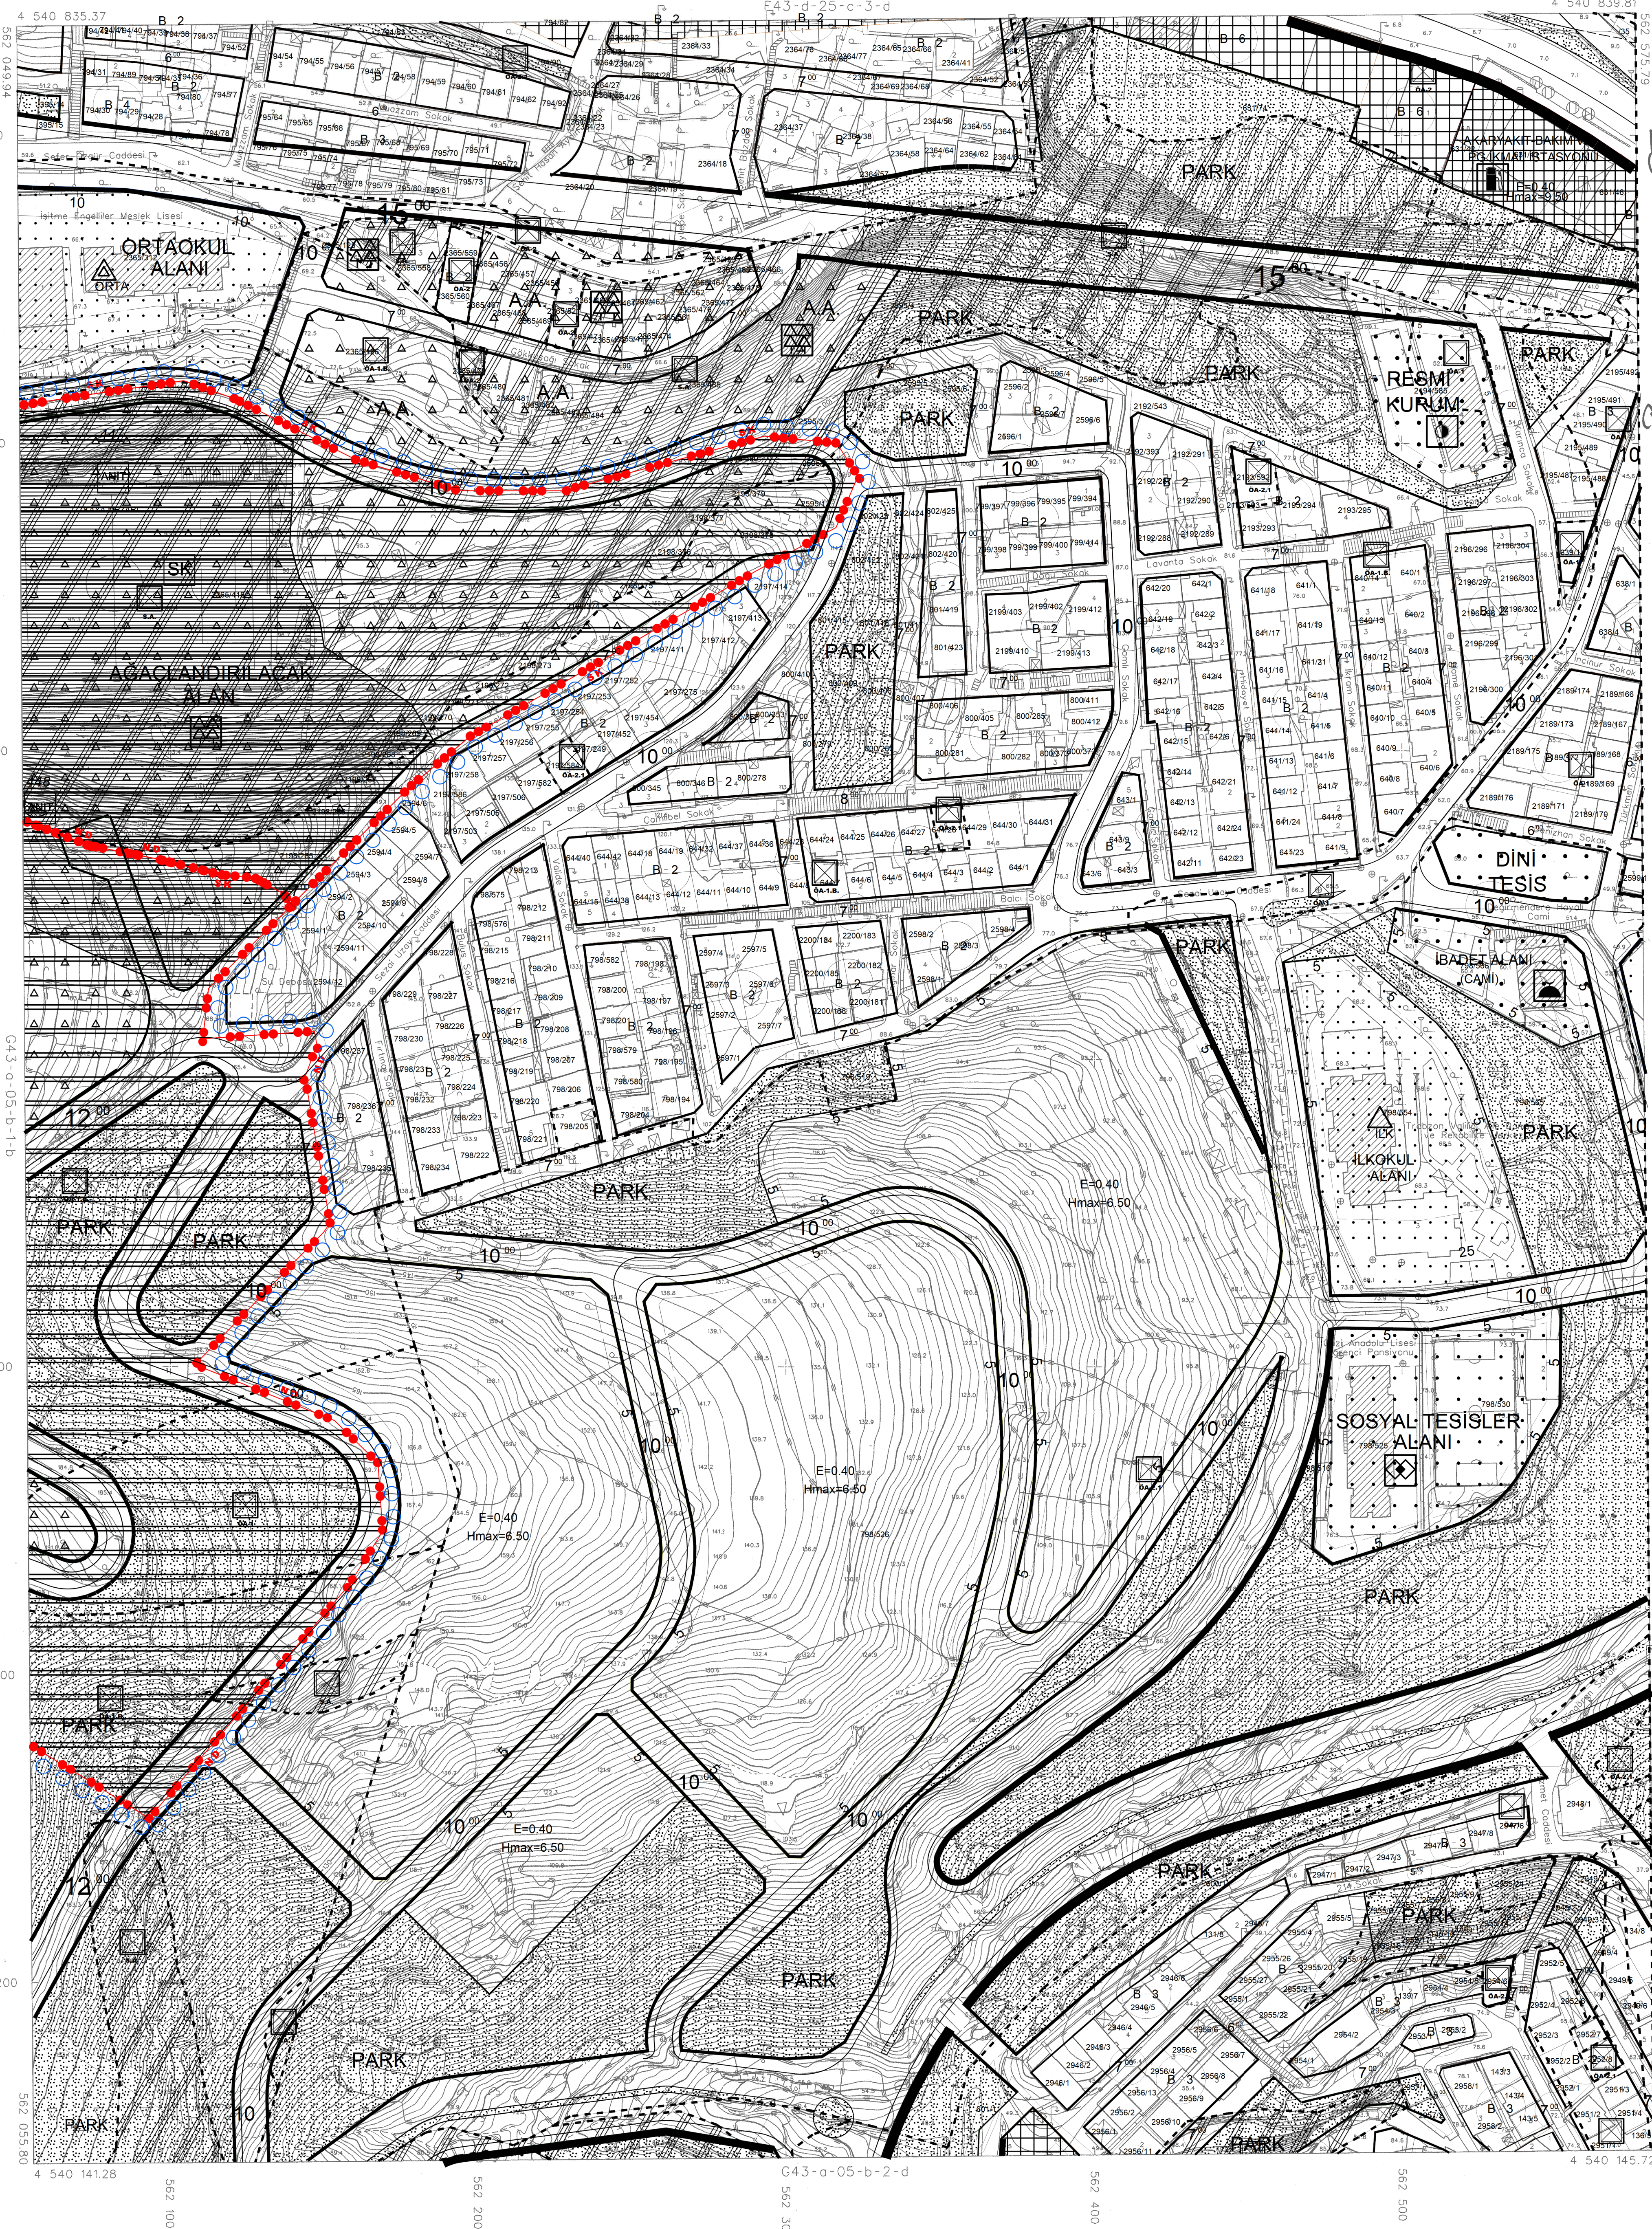

İTDP DE KODORDİAT SEYİMEDE VE 2005.0
EPGÜNDA SAKSUN HARITA MÜH-MÜS
1/10.000 VE ÖZELLER MÜH-MÜS
TÜZTİCİ A.S. ÖRTAK GİRİŞİMİ
YARILAN SİS ADETİ HALINDA HARITA
ONANİSTRİ
04/04/2014



İLLER BANKASI ANONİM ŞİRKETİ
CEMAM KURU CEVAM
MEKANSAL PLANLAMA DİREKTRİ BAŞKAN İ.