

TRABZON ARAKLI


(AYVADERE REG VE HES)

G44-a-11-d-2-c

Dosya No : 610437809
Plan No : UİP-40653
Ölçek : 1/1.000

Trabzon İli, Araklı İlçesinde kurulup işletilmesi planlanan Ayvadere Regülatörü ve Hidroelektrik Enerji Santraline ilişkin müellifçe hazırlanan 8 paftalık 1/1000 ölçekli Uygulama İmar Planı 3194 sayılı İmar Kanunu'nun 9. maddesi ve 1 No.lu Cumhurbaşkanlığı Kararnamesinin 97/15 ve 102/1k maddde hükümleri çerçevesinde sen onaylandı.

TC
ÇEVRE VE ŞEHİRCİLİK BAKANLIĞI
Mekansal Planlama Genel Müdürlüğü

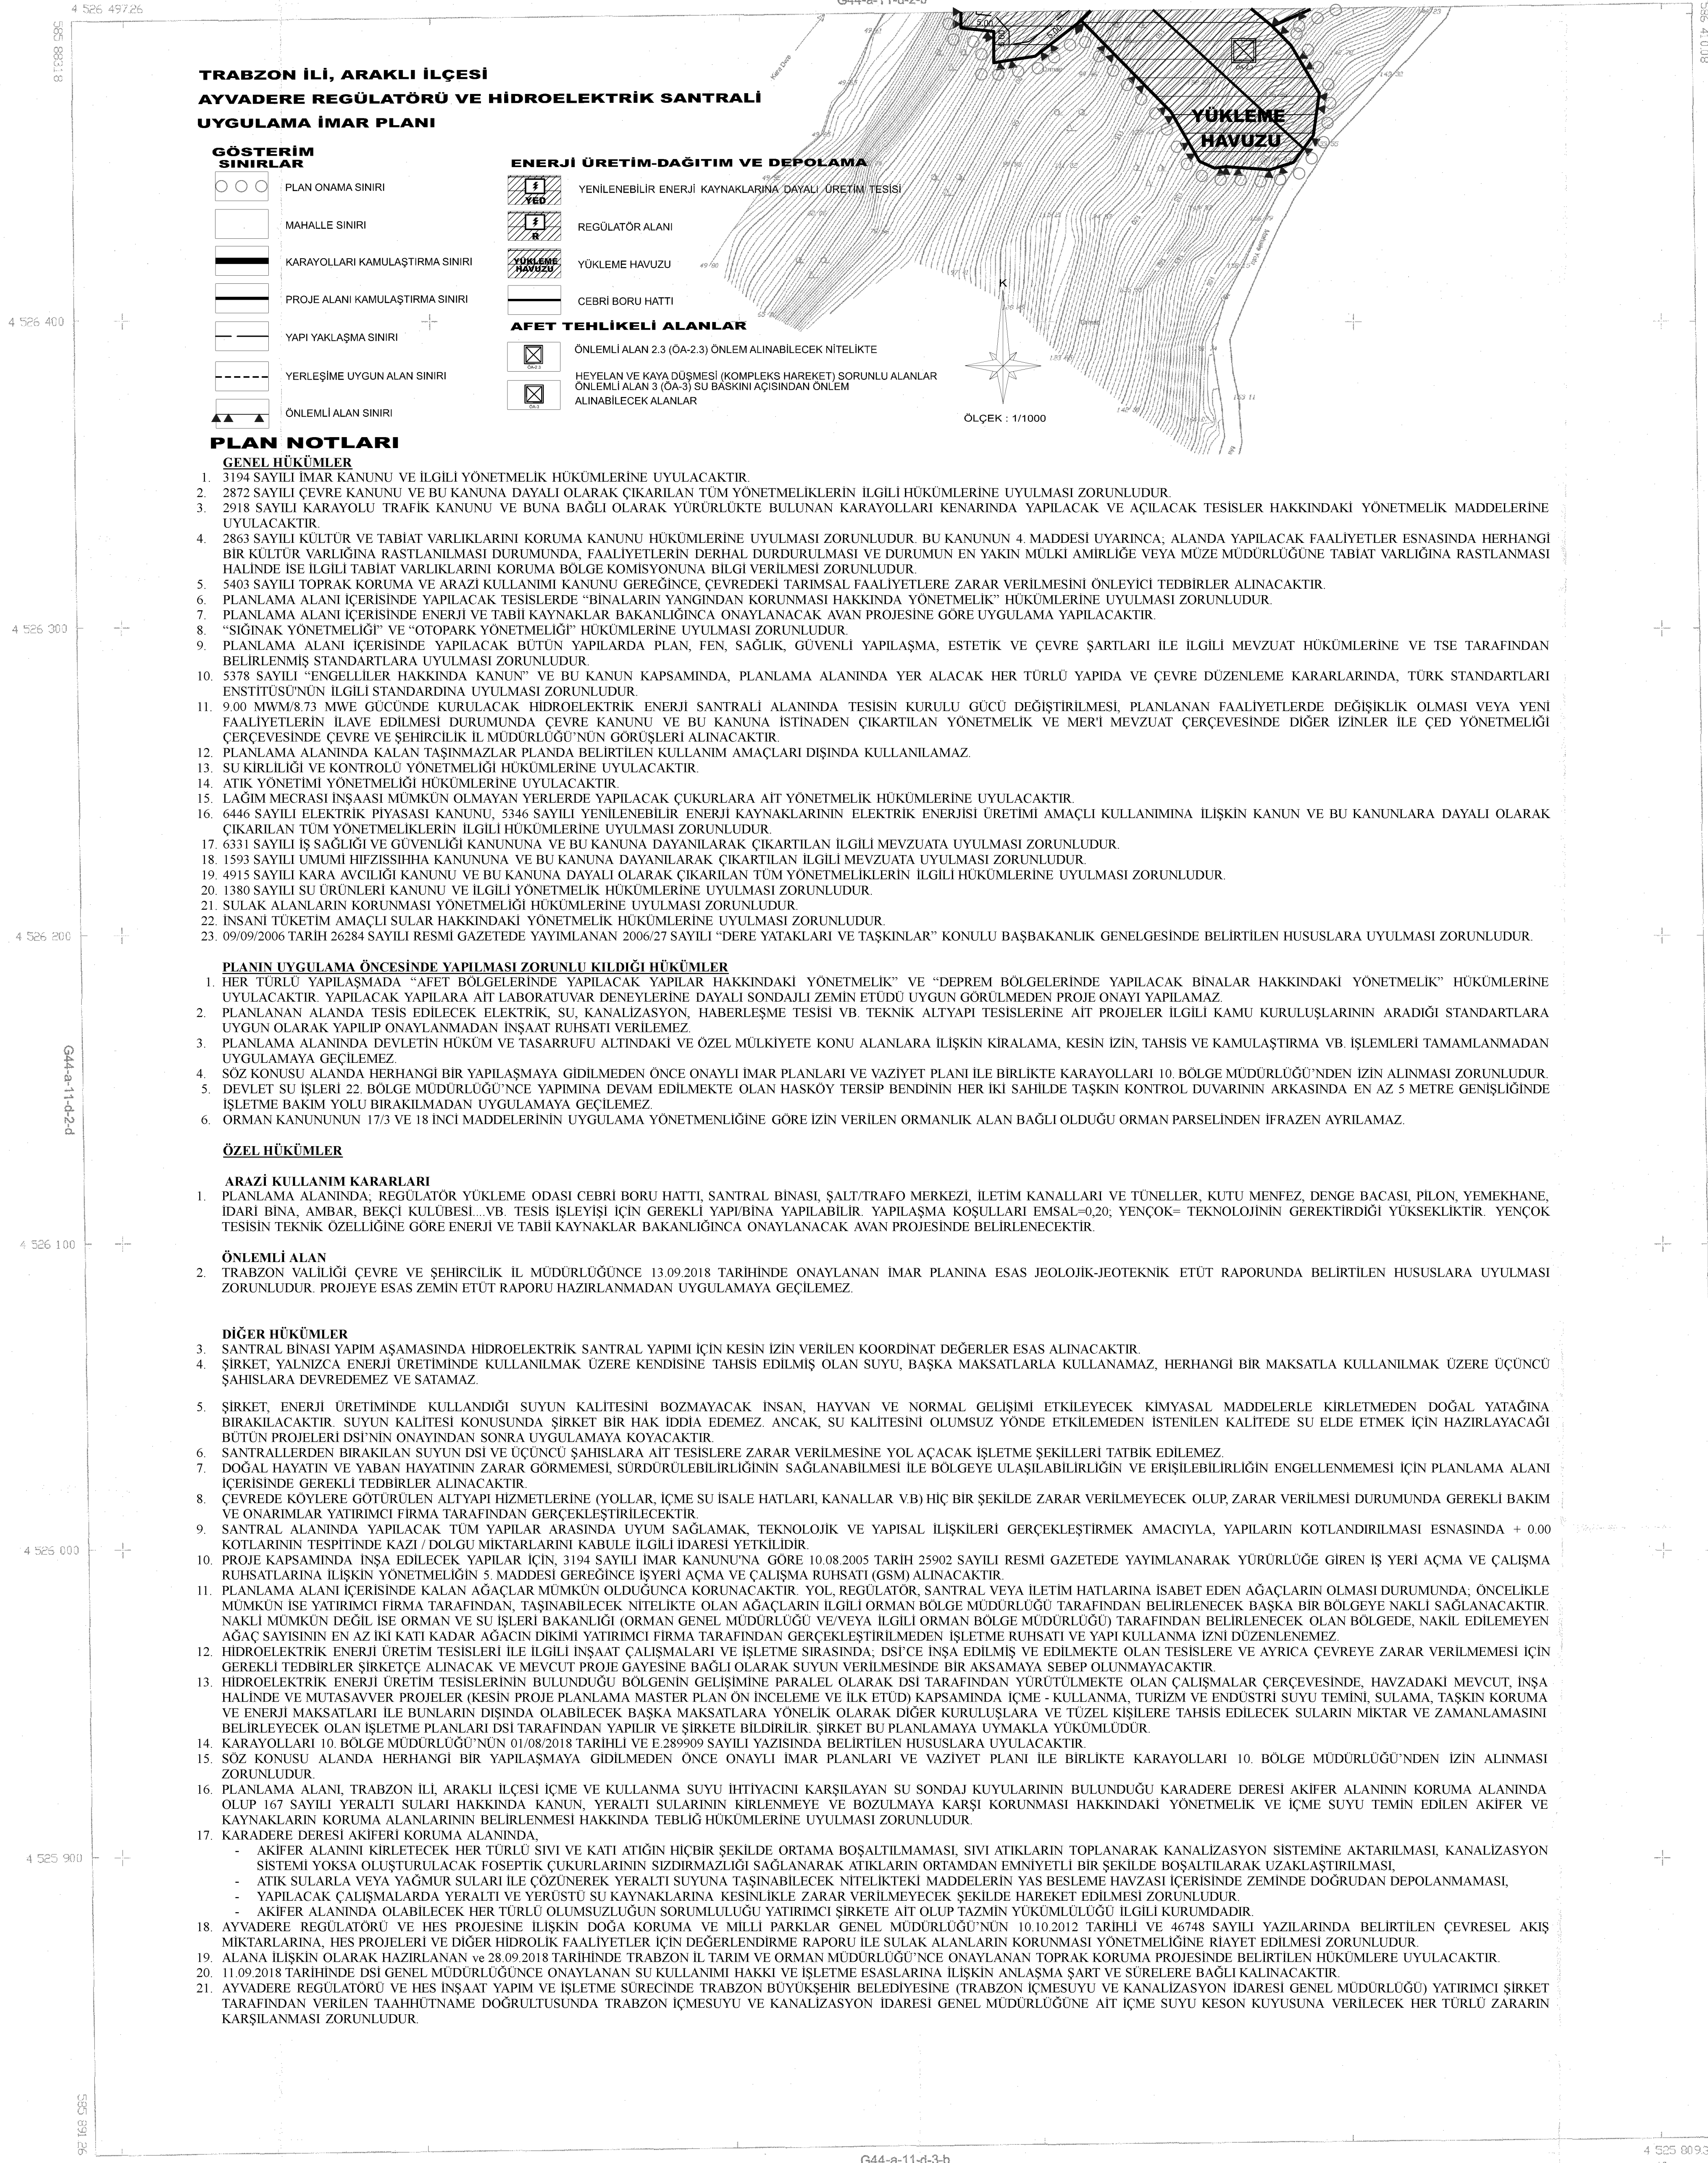

TRABZON İLİ, ARAKLI İLÇESİ AYVADERE REGÜLATÖRÜ VE HİDROELEKTRİK SANTRALİ UYGULAMA İMAR PLANI

GÖSTERİM SINIRLAR

- PLAN ONAMA SINIRI
- MAHALLE SINIRI
- KARAYOLLARI KAMULAŞTIRMA SINIRI
- PROJE ALANI KAMULAŞTIRMA SINIRI
- YAPI YAKLAŞMA SINIRI
- YERLEŞİME UYGUN ALAN SINIRI
- ÖNEMLİ ALAN SINIRI

ENERJİ ÜRETİM-DAĞITIM VE DEPOLAMA

- YENİLENEBİLİR ENERJİ KAYNAKLARINA DAYALI ÜRETİM TESİSİ
- REGÜLATÖR ALANI
- YÜKLEME HAVUZU
- CEBRI BORU HATTI
- AFET TEHLİKELİ ALANLAR
- ÖNEMLİ ALAN 2.3 (0A-2.3) ÖNLEM ALINABİLECEK NİTELİKTE
- HEYELAN VE KAYA DÜŞMESİ (KOMPLEKS HAREKET) SORUNLU ALANLAR
- ÖNEMLİ ALAN 3 (0A-3) SU BAŞKINI AÇISINDA ÖNLEM ALINABİLECEK ALANLAR

PLAN NOTLARI

GENEL HÜKÜMLER

- 3194 SAYILI İMAR KANUNU VE İLGİLİ YÖNETMELİK HÜKÜMLERİNE UYULACAKTIR.
- 2872 SAYILI ÇEVRE KANUNU VE BU KANUNA DAYALI OLARAK ÇIKARILAN TÜM YÖNETMELİKLERİN İLGİLİ HÜKÜMLERİNE UYULMASI ZORUNLUDUR.
- 2918 SAYILI KARAYOLU TRAFİK KANUNU VE BUNA BAĞLI OLARAK YÜRÜRLÜKTE BULUNAN KARAYOLLARI KENARINDA YAPILACAK VE AÇILACAK TESİSLER HAKKINDAKİ YÖNETMELİK MADDELERİNE UYULACAKTIR.
- 2863 SAYILI KÜLTÜR VE TABİAT VARLIKLARINI KORUMA KANUNU HÜKÜMLERİNE UYULMASI ZORUNLUDUR. BU KANUNUN 4. MADDESİ UYARINCA; ALANDA YAPILACAK FAALİYETLER ESNASINDA HERHANGİ BİR KÜLTÜR VARLIĞINA RASTLANILMASI DURUMUNDA, FAALİYETLERİN DERHAL DURDURULMASI VE DURUMUN EN YAKIN MÜLKİ AMİRLİĞE VEYA MÜZE MÜDÜRLÜĞÜNE TABİAT VARLIĞINA RASTLANMASI HALİNDE İSE İLGİLİ TABİAT VARLIKLARINI KORUMA BÖLGE KOMİSYONUNA BİLGİ VERİLMESİ ZORUNLUDUR.
- 5403 SAYILI TOPRAK KORUMA VE ARAZI KULLANIMI KANUNU GEREĞİNCE, ÇEVREDEKİ TARIMSAL FAALİYETLERE ZARAR VERİLMESİNİ ÖNLEYİCİ TEDBİRLER ALINACAKTIR.
- PLANLAMA ALANI İÇERİSİNDE YAPILACAK TESİSLERDE "BİNALARIN YANGINDAN KORUNMASI HAKKINDA YÖNETMELİK" HÜKÜMLERİNE UYULMASI ZORUNLUDUR.
- PLANLAMA ALANI İÇERİSİNDE ENERJİ VE TABİİ KAYNAKLAR BAKANLIĞINCA ONAYLANACAK AVAN PROJESİNE GÖRE UYGULAMA YAPILACAKTIR.
- "SİĞİNAK YÖNETMELİĞİ" VE "OTOPARK YÖNETMELİĞİ" HÜKÜMLERİNE UYULMASI ZORUNLUDUR.
- PLANLAMA ALANI İÇERİSİNDE YAPILACAK BÜTÜN YAPILARDA PLAN, FEN, SAĞLIK, GÜVENLİ YAPILAŞMA, ESTETİK VE ÇEVRE ŞARTLARI İLE İLGİLİ MEVZUAT HÜKÜMLERİNE VE TSE TARAFINDAN BELİRLENMİŞ STANDARTLARA UYULMASI ZORUNLUDUR.
- 5378 SAYILI "ENGELLİLER HAKKINDA KANUN" VE BU KANUN KAPSAMINDA, PLANLAMA ALANINDA YER ALACAK HER TÜRLÜ YAPIDA VE ÇEVRE DÜZENLEMELERİNDE, TÜRK STANDARTLARI ENSTİTÜSÜ'NÜN İLGİLİ STANDARTINA UYULMASI ZORUNLUDUR.
- 9.00 MWM/8.73 MWE GÜCÜNDE KURULACAK HİDROELEKTRİK ENERJİ SANTRALİ ALANINDA TESİSİN KURULU GÜCÜ DEĞİŞTİRİLMESİ, PLANLANAN FAALİYETLERDE DEĞİŞİKLİK OLMASI VEYA YENİ FAALİYETLERİN İLAVE EDİLMESİ DURUMUNDA ÇEVRE KANUNU VE BU KANUNA İSTİNADEN ÇIKARTILAN YÖNETMELİK VE MERT MEVZUAT ÇERÇEVESİNDE DİĞER İZİNLER İLE CED YÖNETMELİĞİ ÇERÇEVESİNDE ÇEVRE VE ŞEHİRCİLİK İL MÜDÜRLÜĞÜ'NÜN GÖRÜŞLERİ ALINACAKTIR.
- PLANLAMA ALANINDA KALAN TAŞINMAZLAR PLANDA BELİRTİLEN KULLANIM AMAÇLARI DIŞINDA KULLANILAMAZ.
- SU KİRLİLİĞİ VE KONTROLÜ YÖNETMELİĞİ HÜKÜMLERİNE UYULACAKTIR.
- ATIK YÖNETİMİ YÖNETMELİĞİ HÜKÜMLERİNE UYULACAKTIR.
- LAGİM MECRASI İNŞAASI MÜMKÜN OLMAYAN YERLERDE YAPILACAK ÇUKURLARA AIT YÖNETMELİK HÜKÜMLERİNE UYULACAKTIR.
- 6446 SAYILI ELEKTRİK PİYASASI KANUNU, 5346 SAYILI YENİLENEBİLİR ENERJİ KAYNAKLARININ ELEKTRİK ENERJİSİ ÜRETİMİ AMAÇLI KULLANIMINA İLİŞKİN KANUN VE BU KANUNLARA DAYALI OLARAK ÇIKARILAN TÜM YÖNETMELİKLERİN İLGİLİ HÜKÜMLERİNE UYULMASI ZORUNLUDUR.
- 6331 SAYILI İŞ SAĞLIĞI VE GÜVENLİĞİ KANUNUNA VE BU KANUNA DAYANILARAK ÇIKARTILAN İLGİLİ MEVZUATA UYULMASI ZORUNLUDUR.
- 1593 SAYILI UMUMİ HİFZISSİHA KANUNUNA VE BU KANUNA DAYANILARAK ÇIKARTILAN İLGİLİ MEVZUATA UYULMASI ZORUNLUDUR.
- 4915 SAYILI KARA AVÇILIĞI KANUNU VE BU KANUNA DAYALI OLARAK ÇIKARILAN TÜM YÖNETMELİKLERİN İLGİLİ HÜKÜMLERİNE UYULMASI ZORUNLUDUR.
- 1380 SAYILI SU ÜRÜNLERİ KANUNU VE İLGİLİ YÖNETMELİK HÜKÜMLERİNE UYULMASI ZORUNLUDUR.
- SULAK ALANLARIN KORUNMASI YÖNETMELİĞİ HÜKÜMLERİNE UYULMASI ZORUNLUDUR.
- İNSANI TÜKETİM AMAÇLI SULAR HAKKINDAKİ YÖNETMELİK HÜKÜMLERİNE UYULMASI ZORUNLUDUR.
- 09/09/2006 TARİH 26284 SAYILI RESMİ GAZETEDE YAYIMLANAN 2006/27 SAYILI "DERE YATAKLARI VE TAŞKINLAR" KONUSU BAŞBAKANLIK GENELGESİNDE BELİRTİLEN HUSUSLARA UYULMASI ZORUNLUDUR.

PLANIN UYGULAMA ÖNCESİNDE YAPILMASI ZORUNLU KİLDİĞİ HÜKÜMLER

- HER TÜRLÜ YAPILAŞMADA "AFET BÖLGELERİNDE YAPILACAK YAPILAR HAKKINDAKİ YÖNETMELİK" VE "DEPREM BÖLGELERİNDE YAPILACAK BİNALAR HAKKINDAKİ YÖNETMELİK" HÜKÜMLERİNE UYULACAKTIR. YAPILACAK YAPILARA AIT LABORATUVAR DENEYLERİNE DAYALI SONDAJLI ZEMİN ETÜDÜ UYGUN GÖRÜLMEDEN PROJE ONAYI YAPILAMAZ.
- PLANLANAN ALANDA TESİS EDİLECEK ELEKTRİK, SU, KANALİZASYON, HABERLEŞME TESİSİ VB. TEKNİK ALTYAPI TESİSLERİNE AIT PROJELER İLGİLİ KAMU KURULUŞLARININ ARADIĞI STANDARTLARA UYGUN OLARAK YAPILIP ONAYLANMADAN İNŞAAT RUHSATI VERİLEMEZ.
- PLANLAMA ALANINDA DEVLETİN HÜKÜM VE TASARRUFU ALTINDAKİ VE ÖZEL MÜLKİYETE KONU ALANLARA İLİŞKİN KIRALAMA, KESİN İZİN, TAHSİS VE KAMULAŞTIRMA VB. İŞLEMLERİ TAMAMLANMADAN UYGULAMAYA GEÇİLEMEZ.
- SÖZ KONUSU ALANDA HERHANGİ BİR YAPILAŞMAYA GİDİLMEYEN ÖNCE ONAYLI İMAR PLANLARI VE VAZİYET PLANI İLE BİRLİKTE KARAYOLLARI 10. BÖLGE MÜDÜRLÜĞÜ'NDEN İZİN ALINMASI ZORUNLUDUR.
- DEVLET SU İŞLERİ 22. BÖLGE MÜDÜRLÜĞÜ'NE YAPILMA DEYAM EDİLMEMEKTE OLAN HASKOY TERKİP BENDİNİN HER İKİ SAHİLDE TAŞKIN KONTROL DUVARININ ARKASINDA EN AZ 5 METRE GENİŞLİĞİNDE İŞLETME BAKIM YOLU BIRAKILMADAN UYGULAMAYA GEÇİLEMEZ.
- ORMAN KANUNUNUN 17/3 VE 18 İNCİ MADDELERİNİN UYGULAMA YÖNETMENLİĞİNE GÖRE İZİN VERİLEN ORMANLIK ALAN BAĞLI OLDUĞU ORMAN PARSELİNDEN İFRAZEN AYRILAMAZ.

ÖZEL HÜKÜMLER

ARAZİ KULLANIM KARARLARI

- PLANLAMA ALANINDA; REGÜLATÖR YÜKLEME ODASI CEBRI BORU HATTI, SANTRAL BİNASI, SALT/TRAFO MERKEZİ, İLETİM KANALLARI VE TÜNELLER, KUTU MENFEZ, DENGE BACASI, PİLO, YEMEKHANE, İDARI BİNA, AMBAR, BEKÇİ KÜLÜBESİ, VB. TESİS İŞLEYİŞİ İÇİN GEREKLİ YAPILARA YAPILABİLİR YAPILAŞMA KOŞULLARI EMSAL=0,20, YENÇOK- TEKNOLOJİNİN GEREKTİRDİĞİ YÜKSEKLİKTİR. YENÇOK TESİSİN TEKNİK ÖZELLİĞİNE GÖRE ENERJİ VE TABİİ KAYNAKLAR BAKANLIĞINCA ONAYLANACAK AVAN PROJESİNDE BELİRLENECEKTİR.

ÖNEMLİ ALAN

- TRABZON VALİLİĞİ ÇEVRE VE ŞEHİRCİLİK İL MÜDÜRLÜĞÜNCE 13.09.2018 TARİHİNDE ONAYLANAN İMAR PLANINA ESAS JEOLOJİK-JEOTEKNİK ETÜT RAPORUNDA BELİRTİLEN HUSUSLARA UYULMASI ZORUNLUDUR. PROJEYE ESAS ZEMİN ETÜT RAPORU HAZIRLANMADAN UYGULAMAYA GEÇİLEMEZ.

DİĞER HÜKÜMLER

- SANTRAL BİNASI YAPIM AŞAMASINDA HİDROELEKTRİK SANTRAL YAPIMI İÇİN KESİN İZİN VERİLEN KOORDİNAT DEĞERLER ESAS ALINACAKTIR.
- ŞİRKET, YALNIZCA ENERJİ ÜRETİMİNDE KULLANILMAK ÜZERE KENDİSİNE TAHSİS EDİLMİŞ OLAN SUYU, BAŞKA MAKSATLARLA KULLANAMAZ, HERHANGİ BİR MAKSATLA KULLANILMAK ÜZERE ÜÇÜNCÜ ŞAHİSLARA DEVREDEMEZ VE SATAMAZ.
- ŞİRKET, ENERJİ ÜRETİMİNDE KULLANDIĞI SUYUN KALİTESİNİ BOZMAYACAK İNSAN, HAYVAN VE NORMAL GELİŞİMİ ETKİLEYECEK KİMYASAL MADDELERLE KİRLİTMEYEN DOĞAL YATAĞINA BIRAKILACAKTIR. SUYUN KALİTESİ KONUSUNDA ŞİRKET BİR HAK İDDİA EDEMEZ. ANCAK, SU KALİTESİNİ OLUMSUZ YÖNDE ETKİLEMEDEN İSTENİLEN KALİTEDE SU ELDE ETMEK İÇİN HAZIRLAYACAĞI BÜTÜN PROJELERİ DSI'NIN ONAYINDAN SONRA UYGULAMAYA KOYACAKTIR.
- SANTRALLERDEN BIRAKILAN SUYUN DSI VE ÜÇÜNCÜ ŞAHİSLARA AIT TESİSLERE ZARAR VERİLMESİNE YOL AÇACAK İŞLETME ŞEKİLLERİ TATBİK EDİLEMEZ.
- DOĞAL HAYATIN VE YABAN HAYATININ ZARAR GÖRMEMESİ, SÜRDÜRÜLEBİLİRLİĞİNİN SAĞLANABİLMESİ İLE BÖLGEYE ULAŞILABİLİRLİĞİN VE ERİŞİLEBİLİRLİĞİN ENGELLENMEMESİ İÇİN PLANLAMA ALANI İÇERİSİNDE GEREKLİ TEDBİRLER ALINACAKTIR.
- ÇEVREDE KOYLERE GÖTÜRÜLEN ALTYAPI HİZMETLERİNE (YOLLAR, İÇME SU İSALE HATLARI, KANALLAR VB.) HIÇ BİR ŞEKİLDE ZARAR VERİLMEMEYECİ OLUP, ZARAR VERİLMESİ DURUMUNDA GEREKLİ BAKIM VE ONARIMLAR YATIRIMCI FIRMA TARAFINDAN GERÇEKLEŞTİRİLECEKTİR.
- SANTRAL ALANINDA YAPILACAK TÜM YAPILAR ARASINDA UYUM SAĞLAMAK, TEKNOLÖJİK VE YAPISAL İLİŞKİLERİ GERÇEKLEŞTİRMEK AMACIYLA, YAPILARIN KOTLANDIRILMASI ESNASINDA + 0.00 KOTLARININ TESPİTİNDE KAZI / DOLGU MİKTARLARINI KABULE İLGİLİ İDARESİ YETKİLİDİR.
- PROJE KAPSAMINDA İNŞA EDİLECEK YAPILAR İÇİN, 3194 SAYILI İMAR KANUNUNA GÖRE 10.08.2005 TARİH 25902 SAYILI RESMİ GAZETEDE YAYIMLANARAK YÜRÜRLÜĞE GİREN İŞ YERİ AÇMA VE ÇALIŞMA RUHSATLARINA İLİŞKİN YÖNETMELİĞİN 5. MADDESİ GEREĞİNCE İŞYERİ AÇMA VE ÇALIŞMA RUHSATI (GSM) ALINACAKTIR.
- PLANLAMA ALANI İÇERİSİNDE KALAN AĞAÇLAR MÜMKÜN OLDUĞUNCA KORUNACAKTIR. YOL, REGÜLATÖR, SANTRAL YERİ İLETİM HATLARINA İSABET EDEN AĞAÇLARIN OLMASI DURUMUNDA, ÖNCELİKLE MÜMKÜN İSE YATIRIMCI FIRMA TARAFINDAN, TAŞINABİLECEK NİTELİKTE OLAN AĞAÇLARIN İLGİLİ ORMAN BÖLGE MÜDÜRLÜĞÜ TARAFINDAN BELİRLENECEK BAŞKA BİR BÖLGEDE NAKLİ SAĞLANACAKTIR. NAKLİ MÜMKÜN DEĞİL İSE ORMAN VE SU İŞLERİ BAKANLIĞI (ORMAN GENEL MÜDÜRLÜĞÜ VE/VEYA İLGİLİ ORMAN BÖLGE MÜDÜRLÜĞÜ) TARAFINDAN BELİRLENECEK OLAN BÖLGEDE, NAKİL EDİLEMİYEN AĞAÇ SAYISININ EN AZ İKİ KATI KADAR AĞACIN DİKİMİ YATIRIMCI FIRMA TARAFINDAN GERÇEKLEŞTİRİLMEDEN İŞLETME RUHSATI VE YAPI KULLANMA İZİNİ DÜZENLEMEZ.
- HİDROELEKTRİK ENERJİ ÜRETİM TESİSLERİ İLE İLGİLİ İNŞAAT ÇALIŞMALARINI VE İŞLETME SİRASINDA, DSI'CE İNŞA EDİLMİŞ VE EDİLMEMEKTE OLAN TESİSLERE VE AYRICA ÇEVREYE ZARAR VERİLMEMESİ İÇİN GEREKLİ TEDBİRLER ŞİRKETÇE ALINACAK VE MEVCUT PROJE GAYESİNİ BAĞLI OLARAK SUYUN VERİLMESİNDE BİR AKSAMAYA SEBEP OLMUNMAYACAKTIR.
- HİDROELEKTRİK ENERJİ ÜRETİM TESİSLERİNİN BULUNDUĞU BÖLGENİN GELİŞİMİNİ PARALEL OLARAK DSI TARAFINDAN YÜRÜTÜLMÜŞ OLAN ÇALIŞMALAR ÇERÇEVESİNDE, HAVZADAKİ MEVCUT, İNŞA HALİNDE VE MÜTASAVVER PROJELER (KESİN PROJE PLANLAMA MASTER PLAN ON İNCELEME VE İLK ETÜD) KAPSAMINDA İÇME - KULLANMA, TURİZM VE ENDÜSTRİ SUYU TEMİNİ, SULAMA, TAŞKIN KORUMA VE ENERJİ MAKSATLARI İLE BUNLARIN DIŞINDA OLABİLECEK BAŞKA MAKSATLARA YONELİK OLARAK DİĞER KURULUŞLARA VE TÜZEL KİŞİLERE TAHSİS EDİLECEK SULARIN MİKTAR VE ZAMANLAMASINI BELİRLEYECEK OLAN İŞLETME PLANLARI DSI TARAFINDAN YAPILIR VE ŞİRKETE BİLDİRİLİR. ŞİRKET BU PLANLAMAYA UYMAKLA YÜKÜMLÜDÜR.
- KARAYOLLARI 10. BÖLGE MÜDÜRLÜĞÜ'NÜN 01/08/2018 TARİHLİ VE E.289909 SAYILI YAZISINDA BELİRTİLEN HUSUSLARA UYULACAKTIR.
- SÖZ KONUSU ALANDA HERHANGİ BİR YAPILAŞMAYA GİDİLMEYEN ÖNCE ONAYLI İMAR PLANLARI VE VAZİYET PLANI İLE BİRLİKTE KARAYOLLARI 10. BÖLGE MÜDÜRLÜĞÜ'NDEN İZİN ALINMASI ZORUNLUDUR.
- PLANLAMA ALANI, TRABZON İLİ, ARAKLI İLÇESİ İÇME VE KULLANMA SUYU İHTİYACINI KARŞILAYAN SU SONDAJ KUYULARININ BULUNDUĞU KARADERE DERESİ AKIFER ALANININ KORUMA ALANINDA OLUŞTURULACAK SUYU İZİNLERİ HAKKINDA KANUN, YERLİ SU LARININ KIRILNMEYE BOZULMAYA KARŞI KORUNMASI HAKKINDAKİ YÖNETMELİK VE İÇME SUYU TEMİN EDİLEN AKIFER VE KAYNAKLARIN KORUMA ALANLARININ BELİRLENMESİ HAKKINDA TEBLİĞ HÜKÜMLERİNE UYULMASI ZORUNLUDUR.
- KARADERE DERESİ AKIFERİ KORUMA ALANINDA,
 - AKIFER ALANINI KIRILETECEK HER TÜRLÜ SIVI VE KATI ATIĞIN HIÇBİR ŞEKİLDE ORTAMA BOŞALTILMAMASI, SIVI ATIKLARIN TOPLANARAK KANALİZASYON SİSTEMİNE AKTARILMASI, KANALİZASYON SİSTEMİ YOKSA OLUŞTURULACAK FOSEPTİK ÇUKURLARININ SIZDIRMAZLIĞI SAĞLANARAK ATIKLARIN ORTAMDAN EMİNİYETLİ BİR ŞEKİLDE BOŞALTILARAK UZAKLAŞTIRILMASI,
 - ATIK SULARLA VEYA YAĞMUR SULARI İLE ÇÖZÜNEREK YERALTI SUYUNA TAŞINABİLECEK NİTELİKTEKİ MADDELERİN YAS BESLEMELERİNE İÇERİSİNDE ZEMİNDE DOĞRUDAN DEPOLANMAMASI,
 - YAPILACAK ÇALIŞMALARDA YERALTI VE YERÜSTÜ SU KAYNAKLARINA KESİNLİKLE ZARAR VERİLMEMEYECİ ŞEKİLDE HAREKET EDİLMESİ ZORUNLUDUR.
- AKIFER ALANINDA OLABİLECEK HER TÜRLÜ OLUMSUZLUĞUN SORUMLUSU YATIRIMCI ŞİRKETE AIT OLUP FAZMİN YÜKÜMLÜĞÜ İLGİLİ KURUMDADIR.
- AYVADERE REGÜLATÖRÜ VE HES PROJESİNE İLİŞKİN DOĞA KORUMA VE MİLLİ PARKLAR GENEL MÜDÜRLÜĞÜ'NÜN 10.10.2012 TARİHLİ VE 46748 SAYILI YAZILARINDA BELİRTİLEN ÇEVRESEL AKIŞ MİKTARLARINA, HES PROJELERİ VE DİĞER HİDROLİK FAALİYETLER İÇİN DEĞERLENDİRME RAPORU İLE SULAK ALANLARIN KORUNMASI YÖNETMELİĞİNE RIYET EDİLMESİ ZORUNLUDUR.
- ALANA İLİŞKİN OLARAK HAZIRLANAN ve 28.09.2018 TARİHİNDE TRABZON İL TARIM VE ORMAN MÜDÜRLÜĞÜ'NE ONAYLANAN TOPRAK KORUMA PROJESİNDE BELİRTİLEN HÜKÜMLERE UYULACAKTIR.
- 11.09.2018 TARİHİNDE DSI GENEL MÜDÜRLÜĞÜNCE ONAYLANAN SU KULLANIMI HAKKI VE İŞLETME ESASLARINA İLİŞKİN ANLAŞMA SART VE ŞÜRELERE BAĞLI KALINACAKTIR.
- AYVADERE REGÜLATÖRÜ VE HES İNŞAAT YAPIM VE İŞLETME SÜRECİNDE TRABZON BÜYÜKŞEHİR BELEDİYESİNE (TRABZON İÇMESUYU VE KANALİZASYON İDARESİ GENEL MÜDÜRLÜĞÜ) YATIRIMCI ŞİRKET TARAFINDAN VERİLEN TAHHÜTNAME DOĞRULTUSUNDA TRABZON İÇMESUYU VE KANALİZASYON İDARESİ GENEL MÜDÜRLÜĞÜNE AIT İÇME SUYU KESON KUYUSUNA VERİLECEK HER TÜRLÜ ZARARIN KARŞILANMASI ZORUNLUDUR.

NYAZI KOCA
HARİTA MÜHENDİSİ
ÜÇOK HARİTACILIK HİZ. Tİ.C.İ.D.Ş.Tİ.

ZİHNİ HANCI
İMAR VE ŞEHİRCİLİK MÜDÜRÜ

TRABZON İLİ ARAKLI İLÇESİ AYVADERE, HASKOY,
YONCALI, DEĞİRMENÇİK, PERVANE KÖYLERİ MUHTELİF
SINIRLARI İÇERİSİNDE YER ALAN AYVADERE REG VE HES
PROJESİ KAPSAMINDA ÜRETİLEN 9 ADET 1/1000 ÖLÇEKLİ
HALİHAZIR HARİTA 3194 SAYILI İMAR KANUNUNUN 7(A)
MADDESİ GEREĞİNCE İNCELENDİ VE ONANDI

12.09/2018

ARAKLI BELEDİYE BAŞKANI

DATUM: ITRF(96)
DİLİM NO: 39
PROJEKSİYON: UTM (3)
ELİPSOİD TÜRÜ: GRS 80
EPOK: 2005.00

G44-a-11-d-3-b

1/1000