


**TRABZON İLİ ÇAYKARA İLÇESİ
BAYBURT İLİ MERKEZ İLÇESİ
R3-TRABZON-1
RÜZGAR ENERJİ SANTRALİ
UYGULAMA İMAR PLANI
ÖLÇEK:1/1000**

44C21C1D 44C21C1C 44C21C2D 44C21C2C 44C22D1D


Dosya No : 610132780
Plan No : UİP-001071050
Ölçek : 1/1000

Trabzon İli Çaykara İlçesi Bayburt İli Merkez İlçesi Şekersu, Kozluk ve Çöğür Mafrahitleri sınırları içerisinde R3-Trabzon-1 RES(21.3 MW/m2) MVEJ e ilişkin 5 parçalık-11000 ölçekli Uygulama İmar Planı 3194 sayılı İmar Kanununun 9.maddesi ve 1 No.lu ÇevreYapılaşma Kanunamınınin 102.04 hükmü çerçevesinde onaylandı.

T.C.
ÇEVRE, ŞEHİRCİLİK VE İKLİM DEĞİŞİKLİĞİ BAKANLIĞI
Mekansal Planlama Genel Müdürlüğü

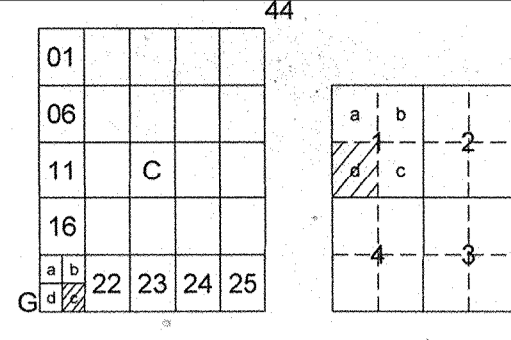

**MERKEZ
(BAYBURT)
G44-c-21-c-1-d**

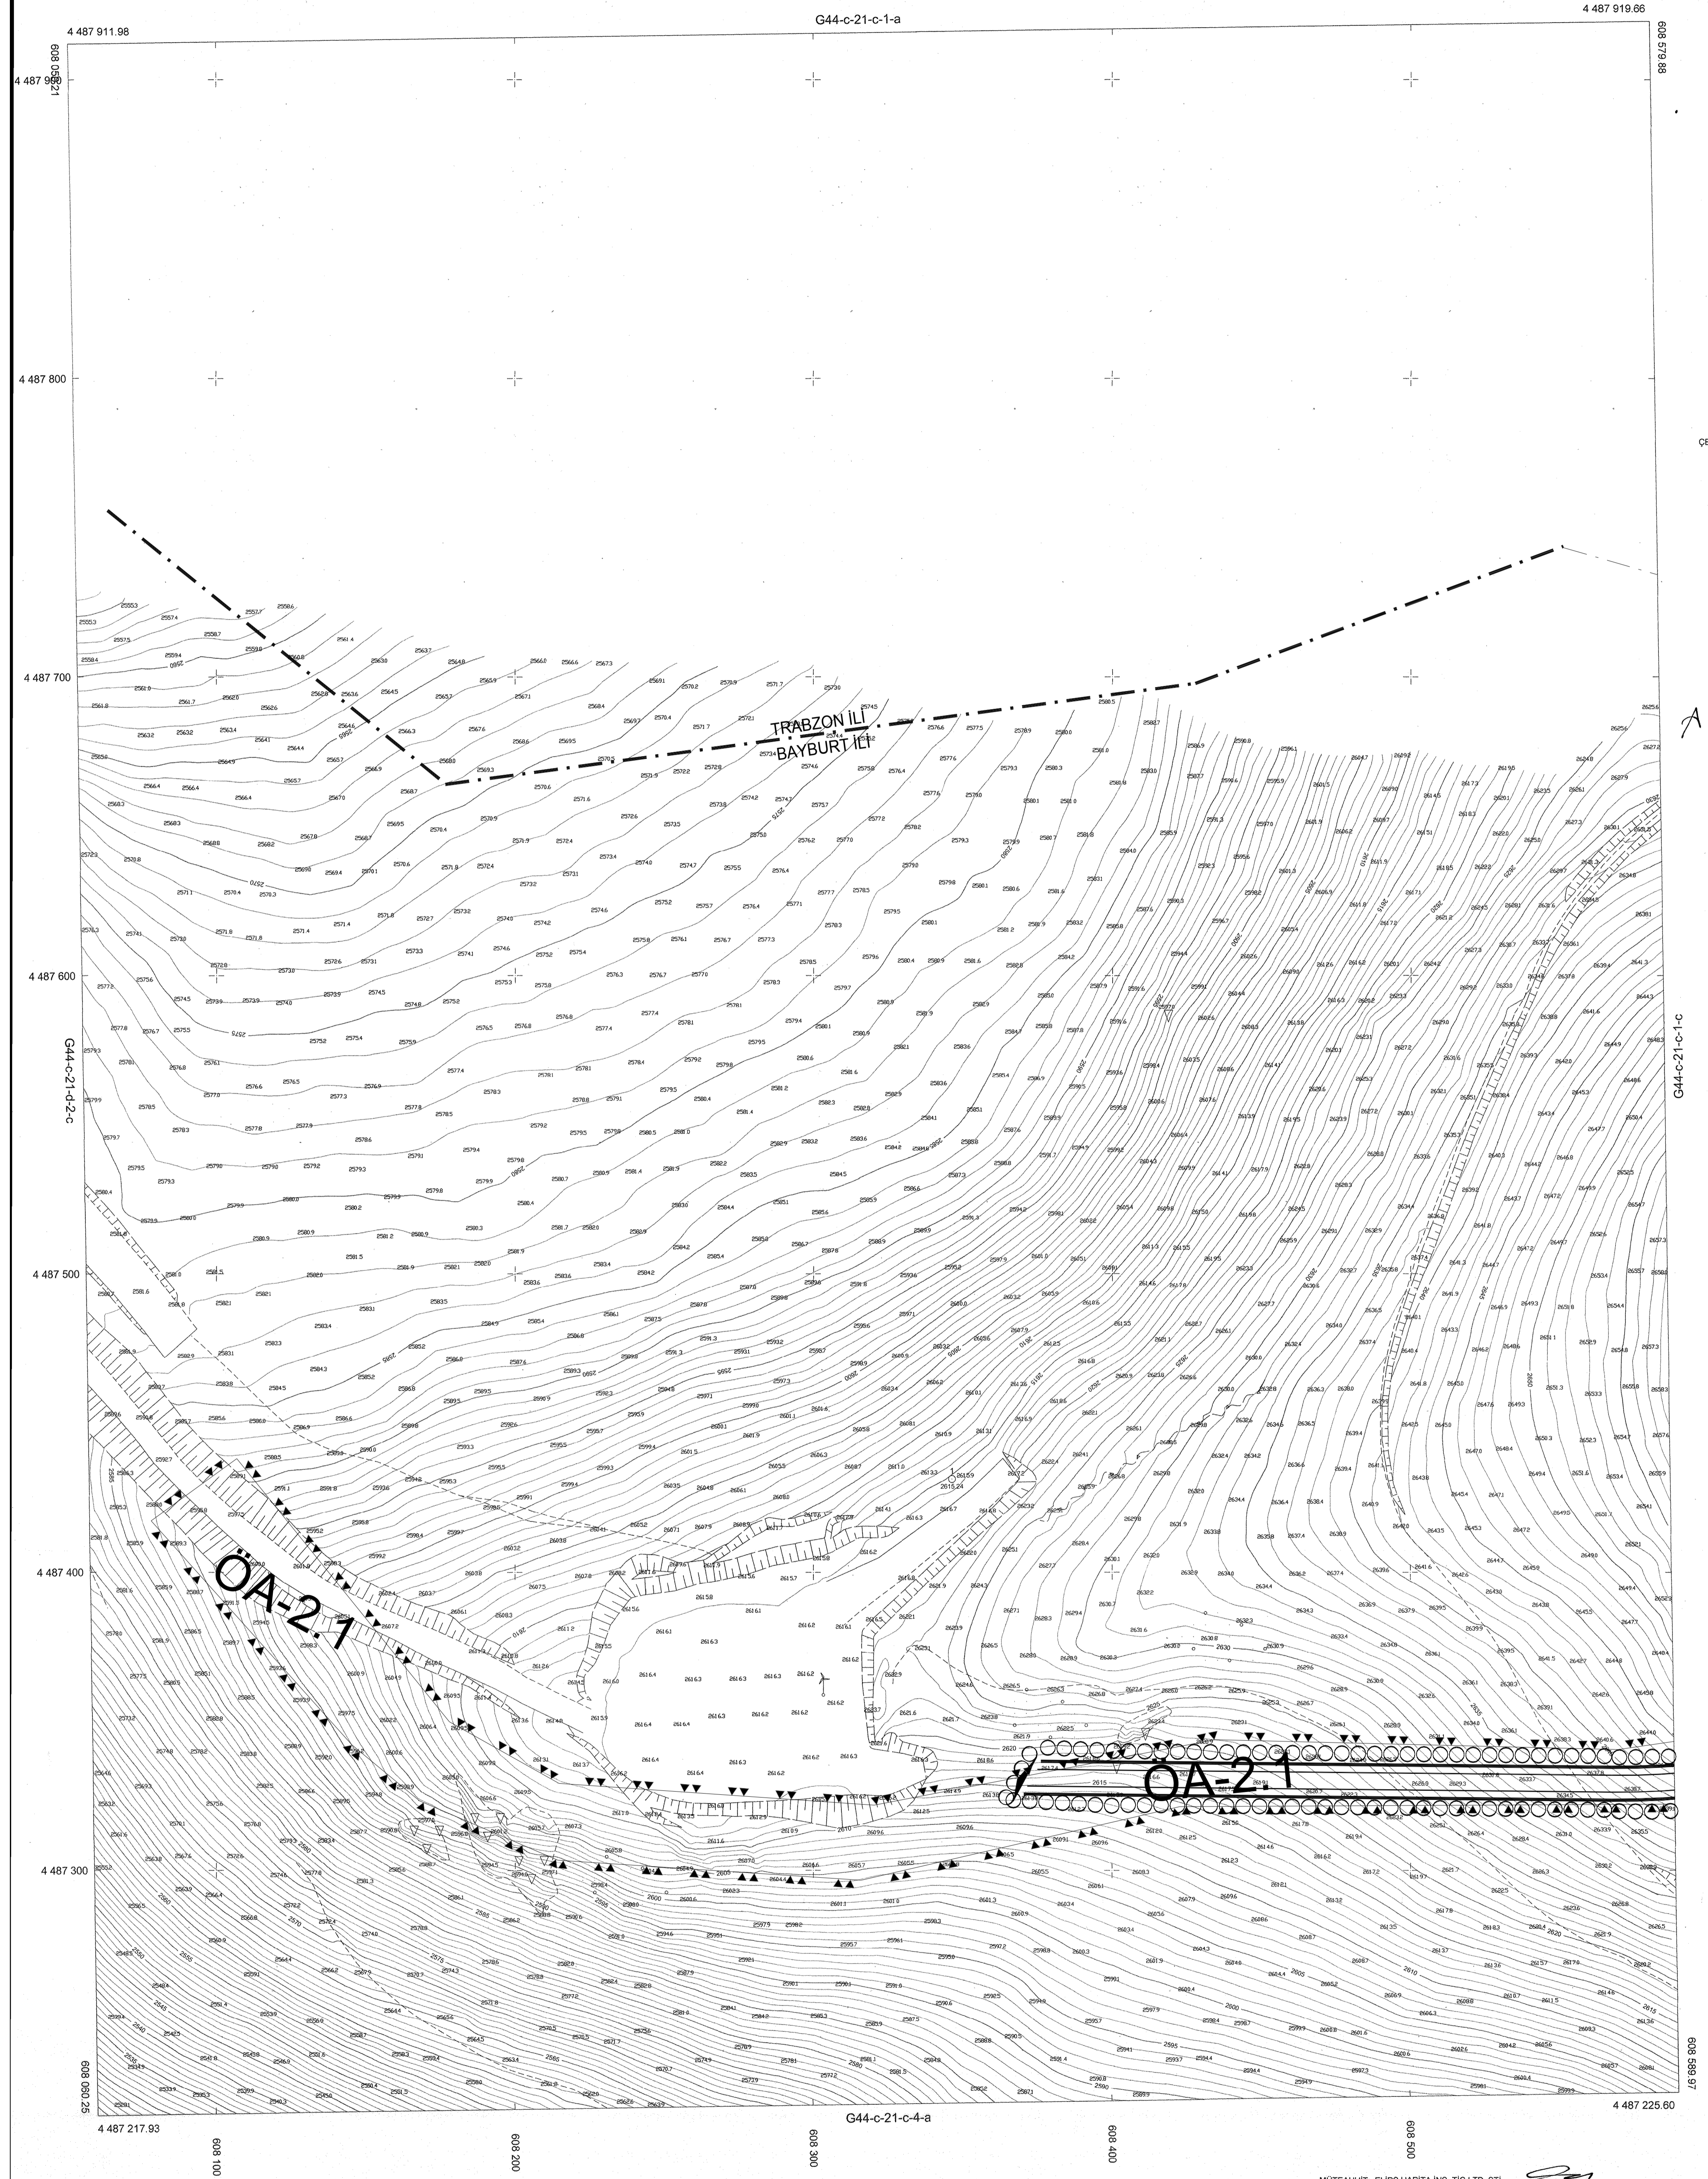

İTİFAK HİDROSTAT SİSTEMİNDE VE 2025.01 ERDÜZÜNDE
ELİPS HARİTA İNŞ. TİC. LTD. ŞTİ TARAFINDAN YAPILAN
R3-TRABZON-1 RES PROJESİ
İŞİNE AYTIŞ İZİNİ HALIHAZIR HARİTA
1 NİSANLIK ÇEVREYAPILAŞMA
KARARNAME İHLERİNE GÖRE ONAYDIR.



ÇEVRE, ŞEHİRCİLİK VE İKLİM DEĞİŞİKLİĞİ BAKANLIĞI
MEKANSAL PLANLAMA GENEL MÜDÜRLÜĞÜ

Amir

MERKEZ-G44-c-21-c-1-d
(BAYBURT)

18.07.2023 TARİHİNDE ÇEKİLEN HAVA FOTOĞRAFLARINDAN
PAFTALARDA KIYMETLENDİRME YAPILMIŞTIR.

1/1000

MUTEAHHİT ELİPS HARİTA İNŞ. TİC. LTD. ŞTİ.