


TRABZON İLİ ÇAYKARA İLÇESİ  
BAYBURT İLİ MERKEZ İLÇESİ  
R3-TRABZON-1  
RÜZGAR ENERJİ SANTRALİ  
UYGULAMA İMAR PLANI  
ÖLÇEK:1/1000

44C21C10 44C21C11 44C21C20 44C21C21 44C21C22


Dosya No :610132780  
Plan No :UJP-001071050  
Ölçek :1/1000

Trabzon İl Çaykara İlçesi,Bayburt İl Merkez İlçesi Şekersu, Kozluk ve Gökbaz Mahalleleri sınırları içerisinde R3 Trabzon-1 RESİZEL 3 MWx20 MW'e eşitler 6 parçaya-11000 ölçek Uygulama İmar Planı 3194 sayılı İmar Kanununun 9.maddesi ve 1.Nolu Cumhurbaşkanlığı kararnamelerinin 102.04) hükmü çerçevesinde onaylandı.

T.C.  
ÇEVRE,ŞEHİRCİLİK VE KLİM DEĞİŞİKLİĞİ BAKANLIĞI  
Mekansal Planlama Genel Müdürlüğü

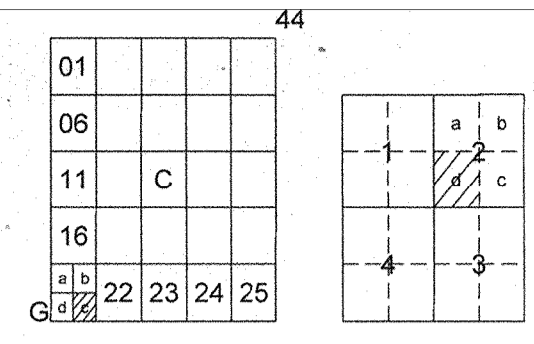

MERKEZ-ÇAYKARA  
(BAYBURT-TRABZON)  
G44-c-21-c-2-d

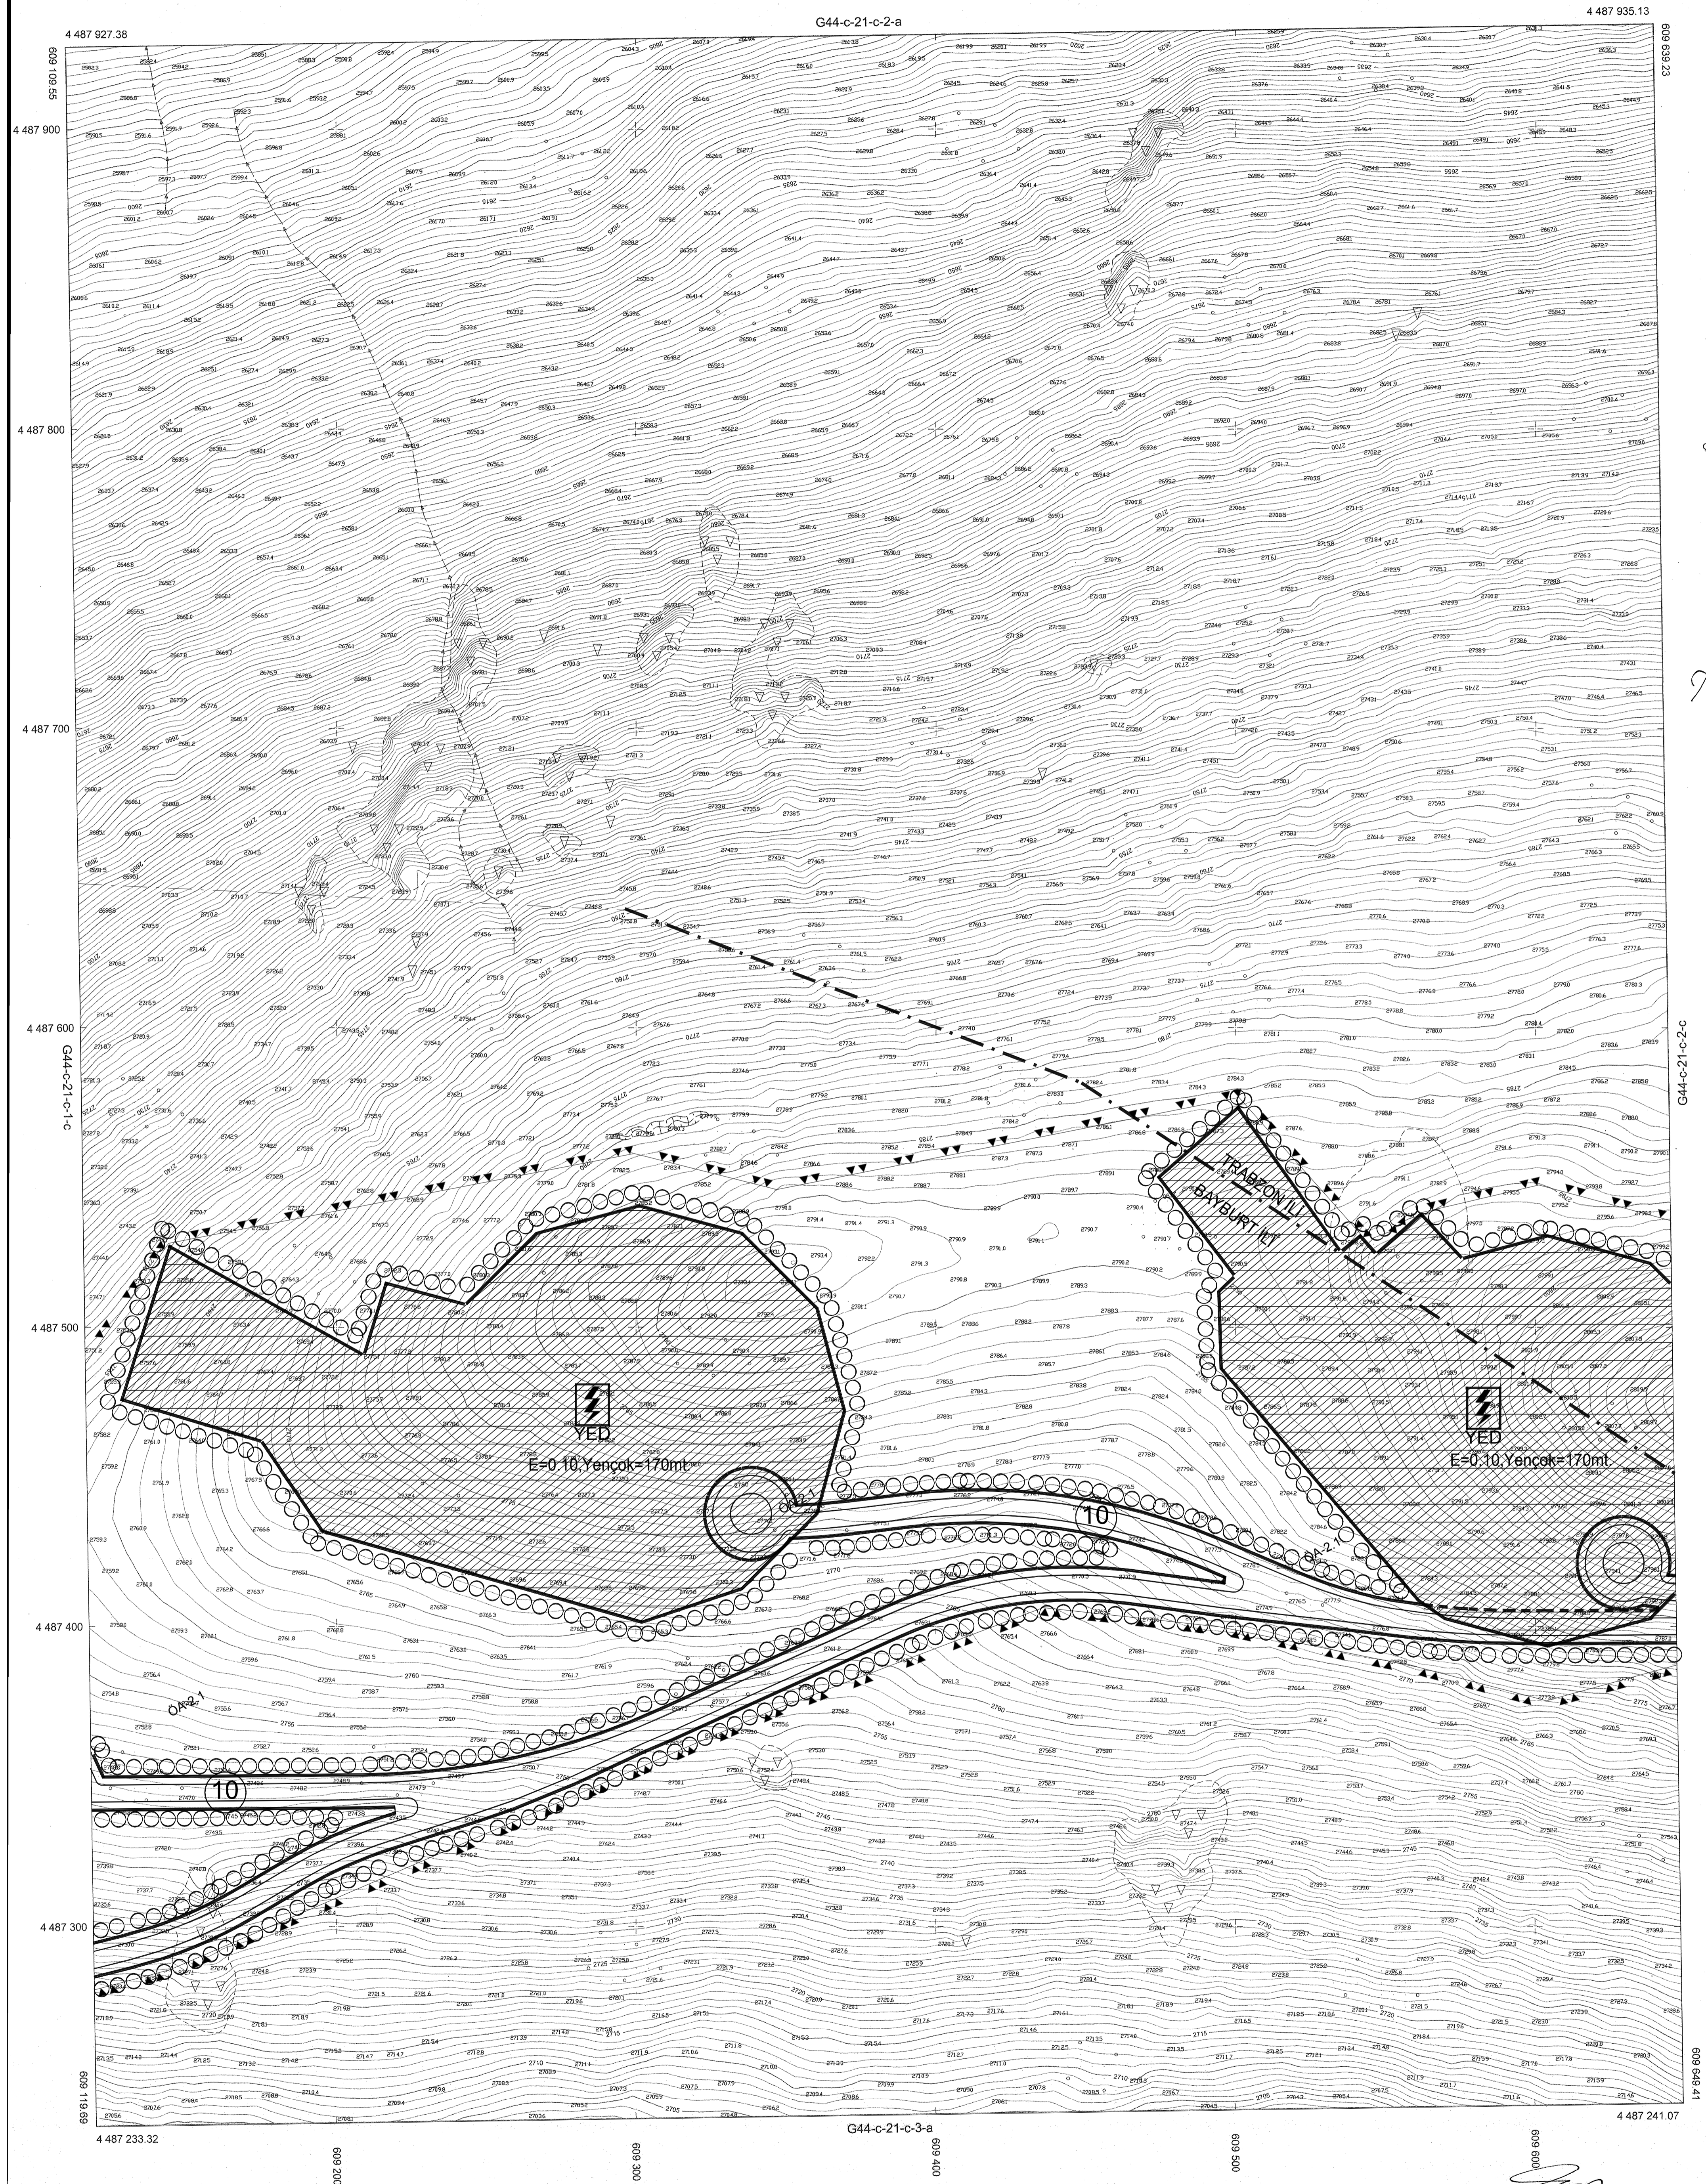

İTİFAH KOORDİNAT SİSTEMİNDE VE 2005 İD EĞÜKÜNDÜ  
ELİPS HARİTASINDA İD LTD. İTİFAHINDAN YAPILAN  
İD-TRABZON-1 İD PROJESİNİN  
İDNE ADET HALINDA HARİTA  
TRABZON ÇAYKARA BAYBURT İLÇESİ  
KARARLIYI HUKUKİLENE GÖRE ÖNİMLİDİR

5.9.2023  
ÇEVRE, ŞEHİRCİLİK VE KLİM DEĞİŞİKLİĞİ BAKANLIĞI  
MEKANSAL PLANLAMA GENEL MÜDÜRLÜĞÜ

7992/20

G44-c-21-c-2-c

609 648 41

MERKEZ-ÇAYKARA-G44-c-21-c-2-d  
(BAYBURT-TRABZON)

18.07.2023 TARİHİNDE ÇEKİLEN HAVA FOTOĞRAFLARINDAN  
PAFTALARDA KONTROLLENİRME YAPILMIŞTIR

1/1000

MÜTEAHHİT: ELİPS HARİTASIN, TIC.LTD. ŞTİ