

TRABZON İLİ ÇAYKARA İLÇESİ
BAYBURT İLİ MERKEZ İLÇESİ
R3-TRABZON-1
RÜZGAR ENERJİ SANTRALİ
UYGULAMA İMAR PLANI
ÖLÇEK:1/1000

44C21C1D 44C21C1C 44C21C2D 44C21C2C 44C22D1D


Dosya No : 610132780
Plan No : LUP-001071060
Ölçek : 1/1000

Trabzon İli Çaykara İlçesi Bayburt İli Merkez İlçesi Sınırları
Kuzak ve Güneybatı sınırları içerisinde R3-Trabzon-1
RES/213 M/10000 M/1000 e ilgilii 5 şifreli 1/1000 ölçekli
Uygulama İmar Planı 3194 sayılı İmar Kanununun Birtaddesi
ve 1 Nolu Cumhurbaşkanlığı Kararnamesinin 102 (v) hükmü
çerçevesinde onaylanmıştır.

T.C.
ÇEVRE, ŞEHİRCİLİK VE İKLİM DEĞİŞİKLİĞİ BAKANLIĞI
Mekansal Planlama Genel Müdürlüğü

01				
06				
11	C			
16				
21		23	24	25

MERKEZ-ÇAYKARA
(BAYBURT-TRABZON)
G44-c-22-d-1-d

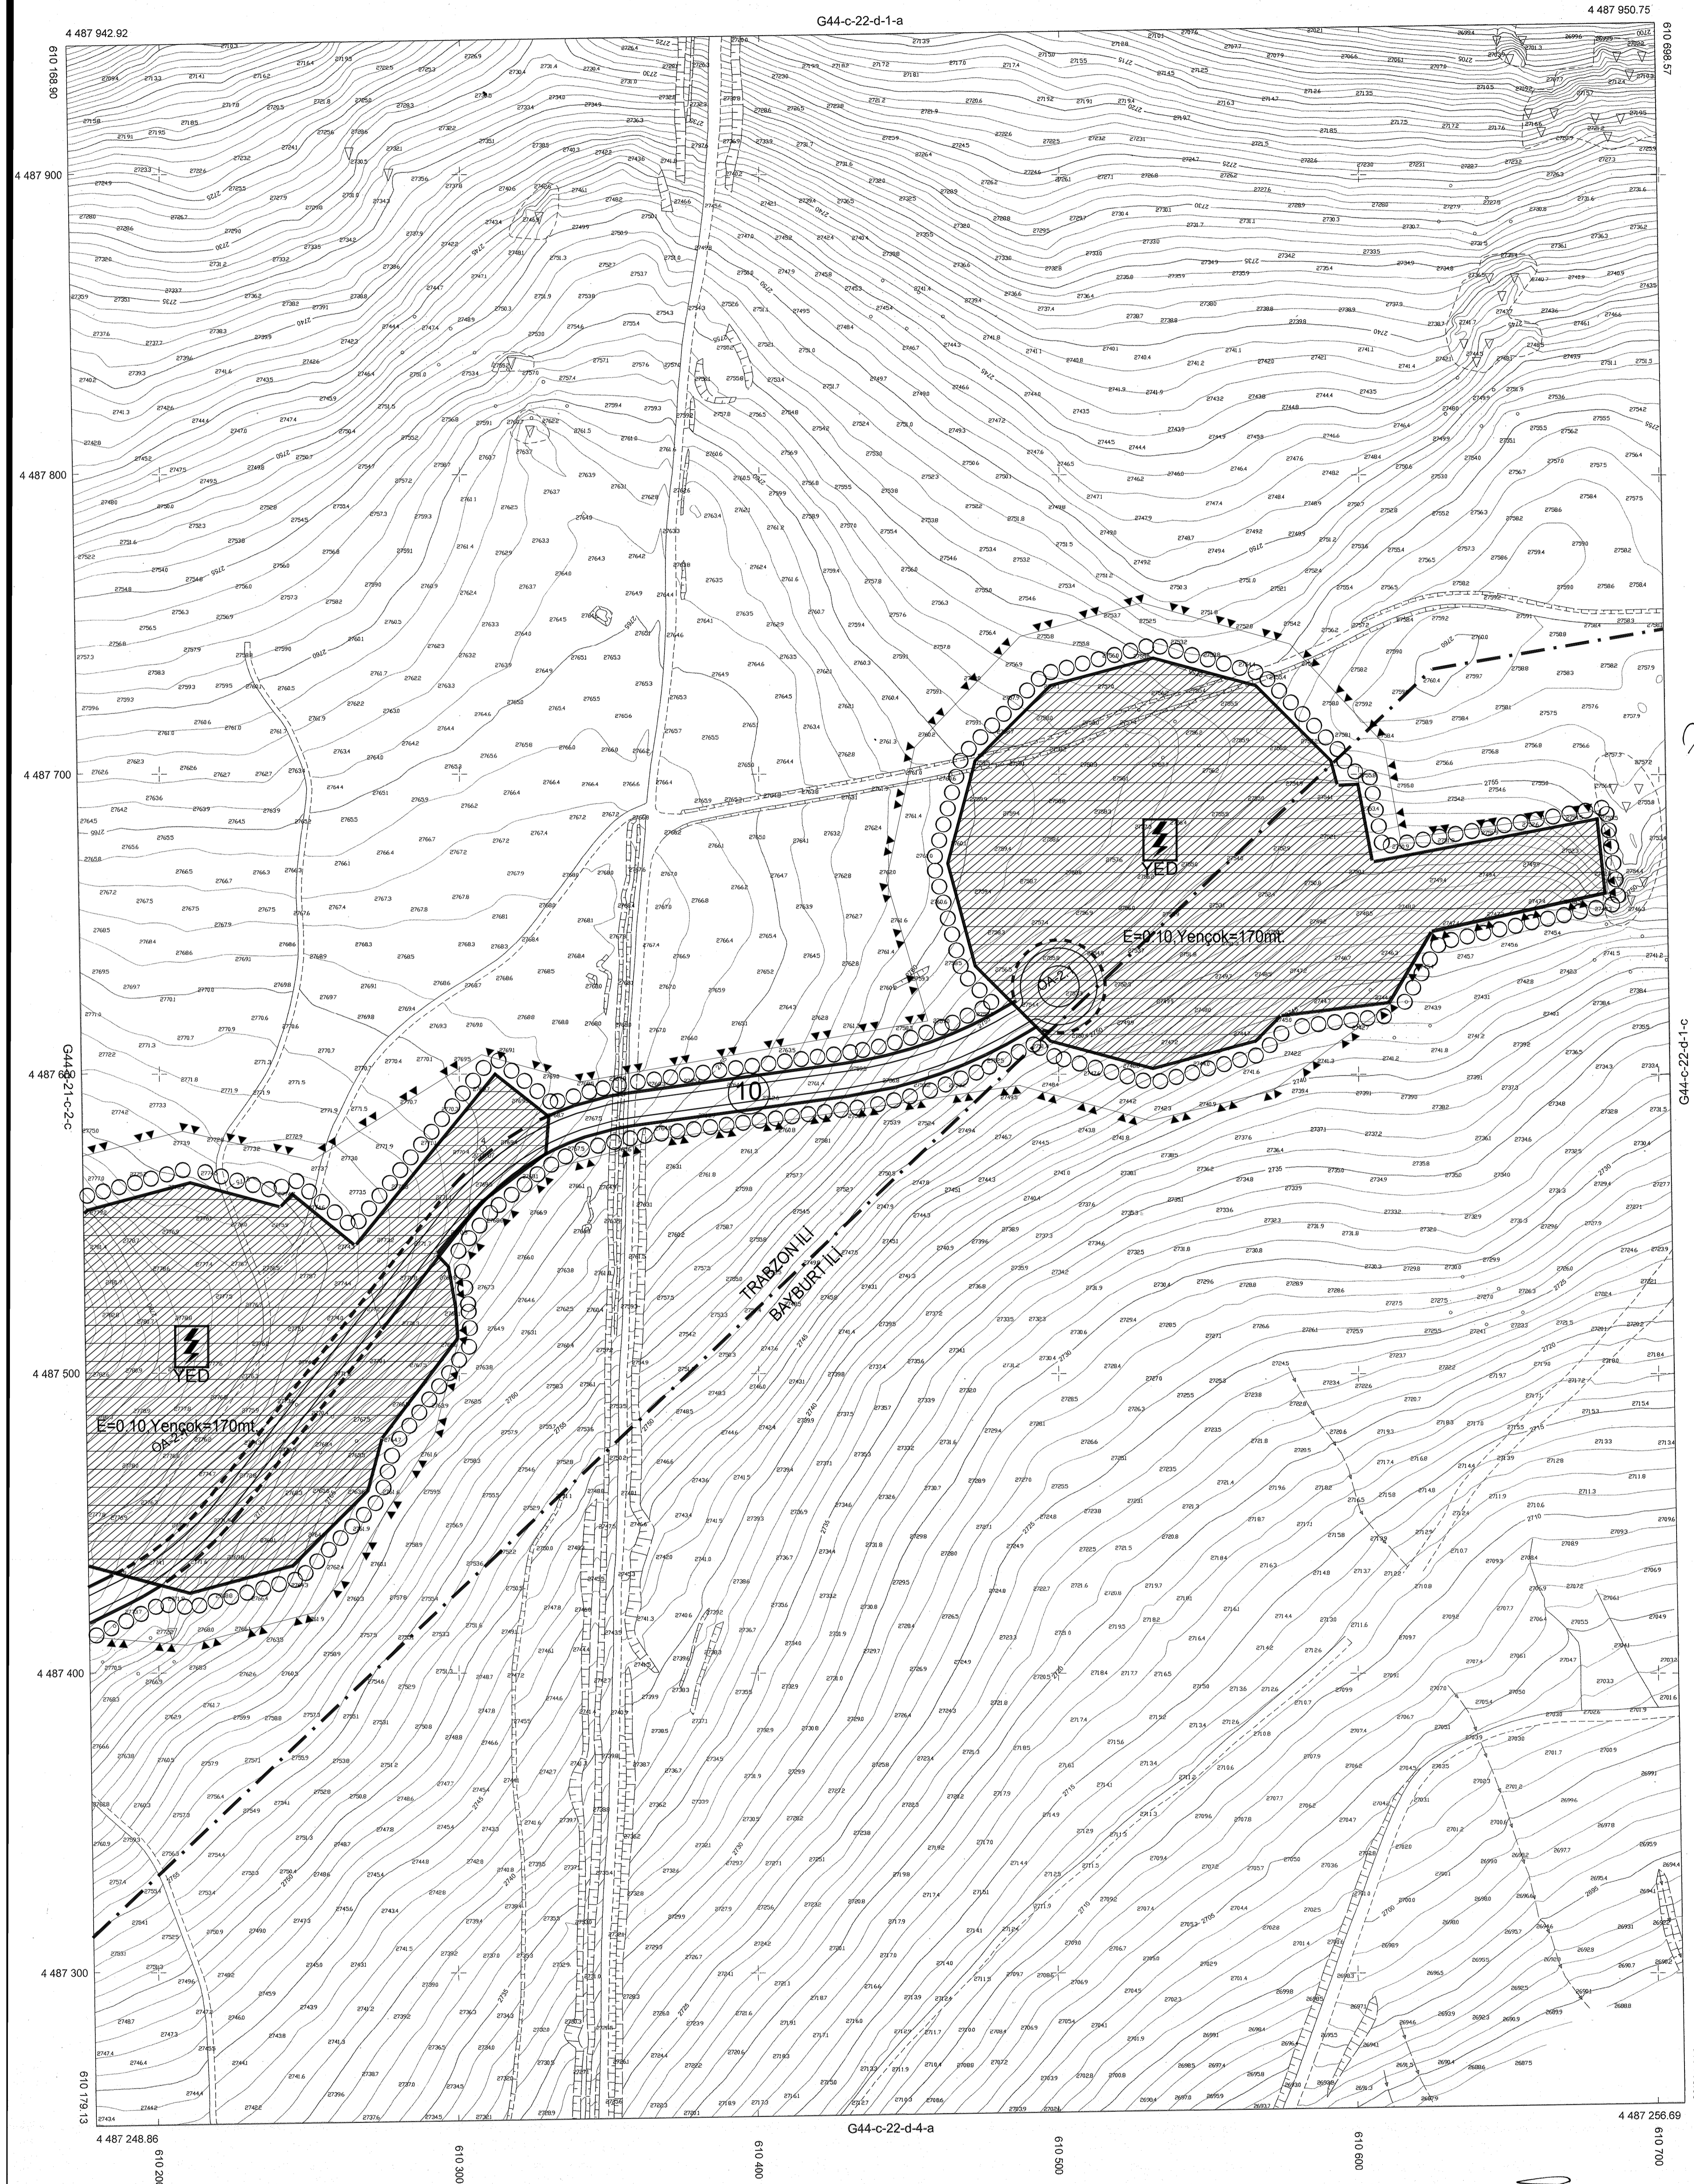

İTİFAK KOORDİNAT SİSTEMİNDE VE 2005/50 EPOİUNDA
ELİPS HARİTA İNŞ. LTD. ŞTİ TARAFINDAN YAPILAN
R3-TRABZON-1 RİS PROJESİNİN
İŞİNİN ATILAN HALIHAZIR HARİTA
1 NÜMARALI ÇEVRE BAKANLIĞI
KARARNAMESİNİN HUKUKİ ETKİSİ GEÇERLİDİR.

5.9.2023
M. KAYMAKÇI
MÜHÜR
ÇEVRE, ŞEHİRCİLİK VE İKLİM DEĞİŞİKLİĞİ BAKANLIĞI
MEKANSAL PLANLAMA GENEL MÜDÜRLÜĞÜ

M. N. N.

MERKEZ-ÇAYKARA-G44-c-22-d-1-d
(BAYBURT-TRABZON)

18.07.2023 TARİHİNDE ÇEKİLEN HAVA FOTOĞRAFLARINDAN
PAFTALARDA KIYMETLENDİRME YAPILMIŞTIR.

1/1000

MÜTEAHHİT: ELİPS HARİTA İNŞ. TIC. LTD. ŞTİ.