

01					
06					
11	D				
16					
21	22	23	24	25	26

43

ORTAHİSAR (TRABZON) F43-D-24-C-3-A

F43-d-24-c-2-d

4 542 193.32

ITRF 96 KOORDİNAT SİSTEMİNDE VE 2005.0
EPOĞUNDA HAZIRLANMIŞTIR

26.08.2014



Ziya SAKAÇLI
Harita Mühendisi

ONAY

ITRF 96 KOORDİNAT SİSTEMİ
3194 SAYILI İMAR KANUNUNUN
7/A MADDESİNE GÖRE
ONANDI

26.08.2014

Prof. Dr. Ahmet YILMAZ
Ortahisar Belediye Başkanı V.

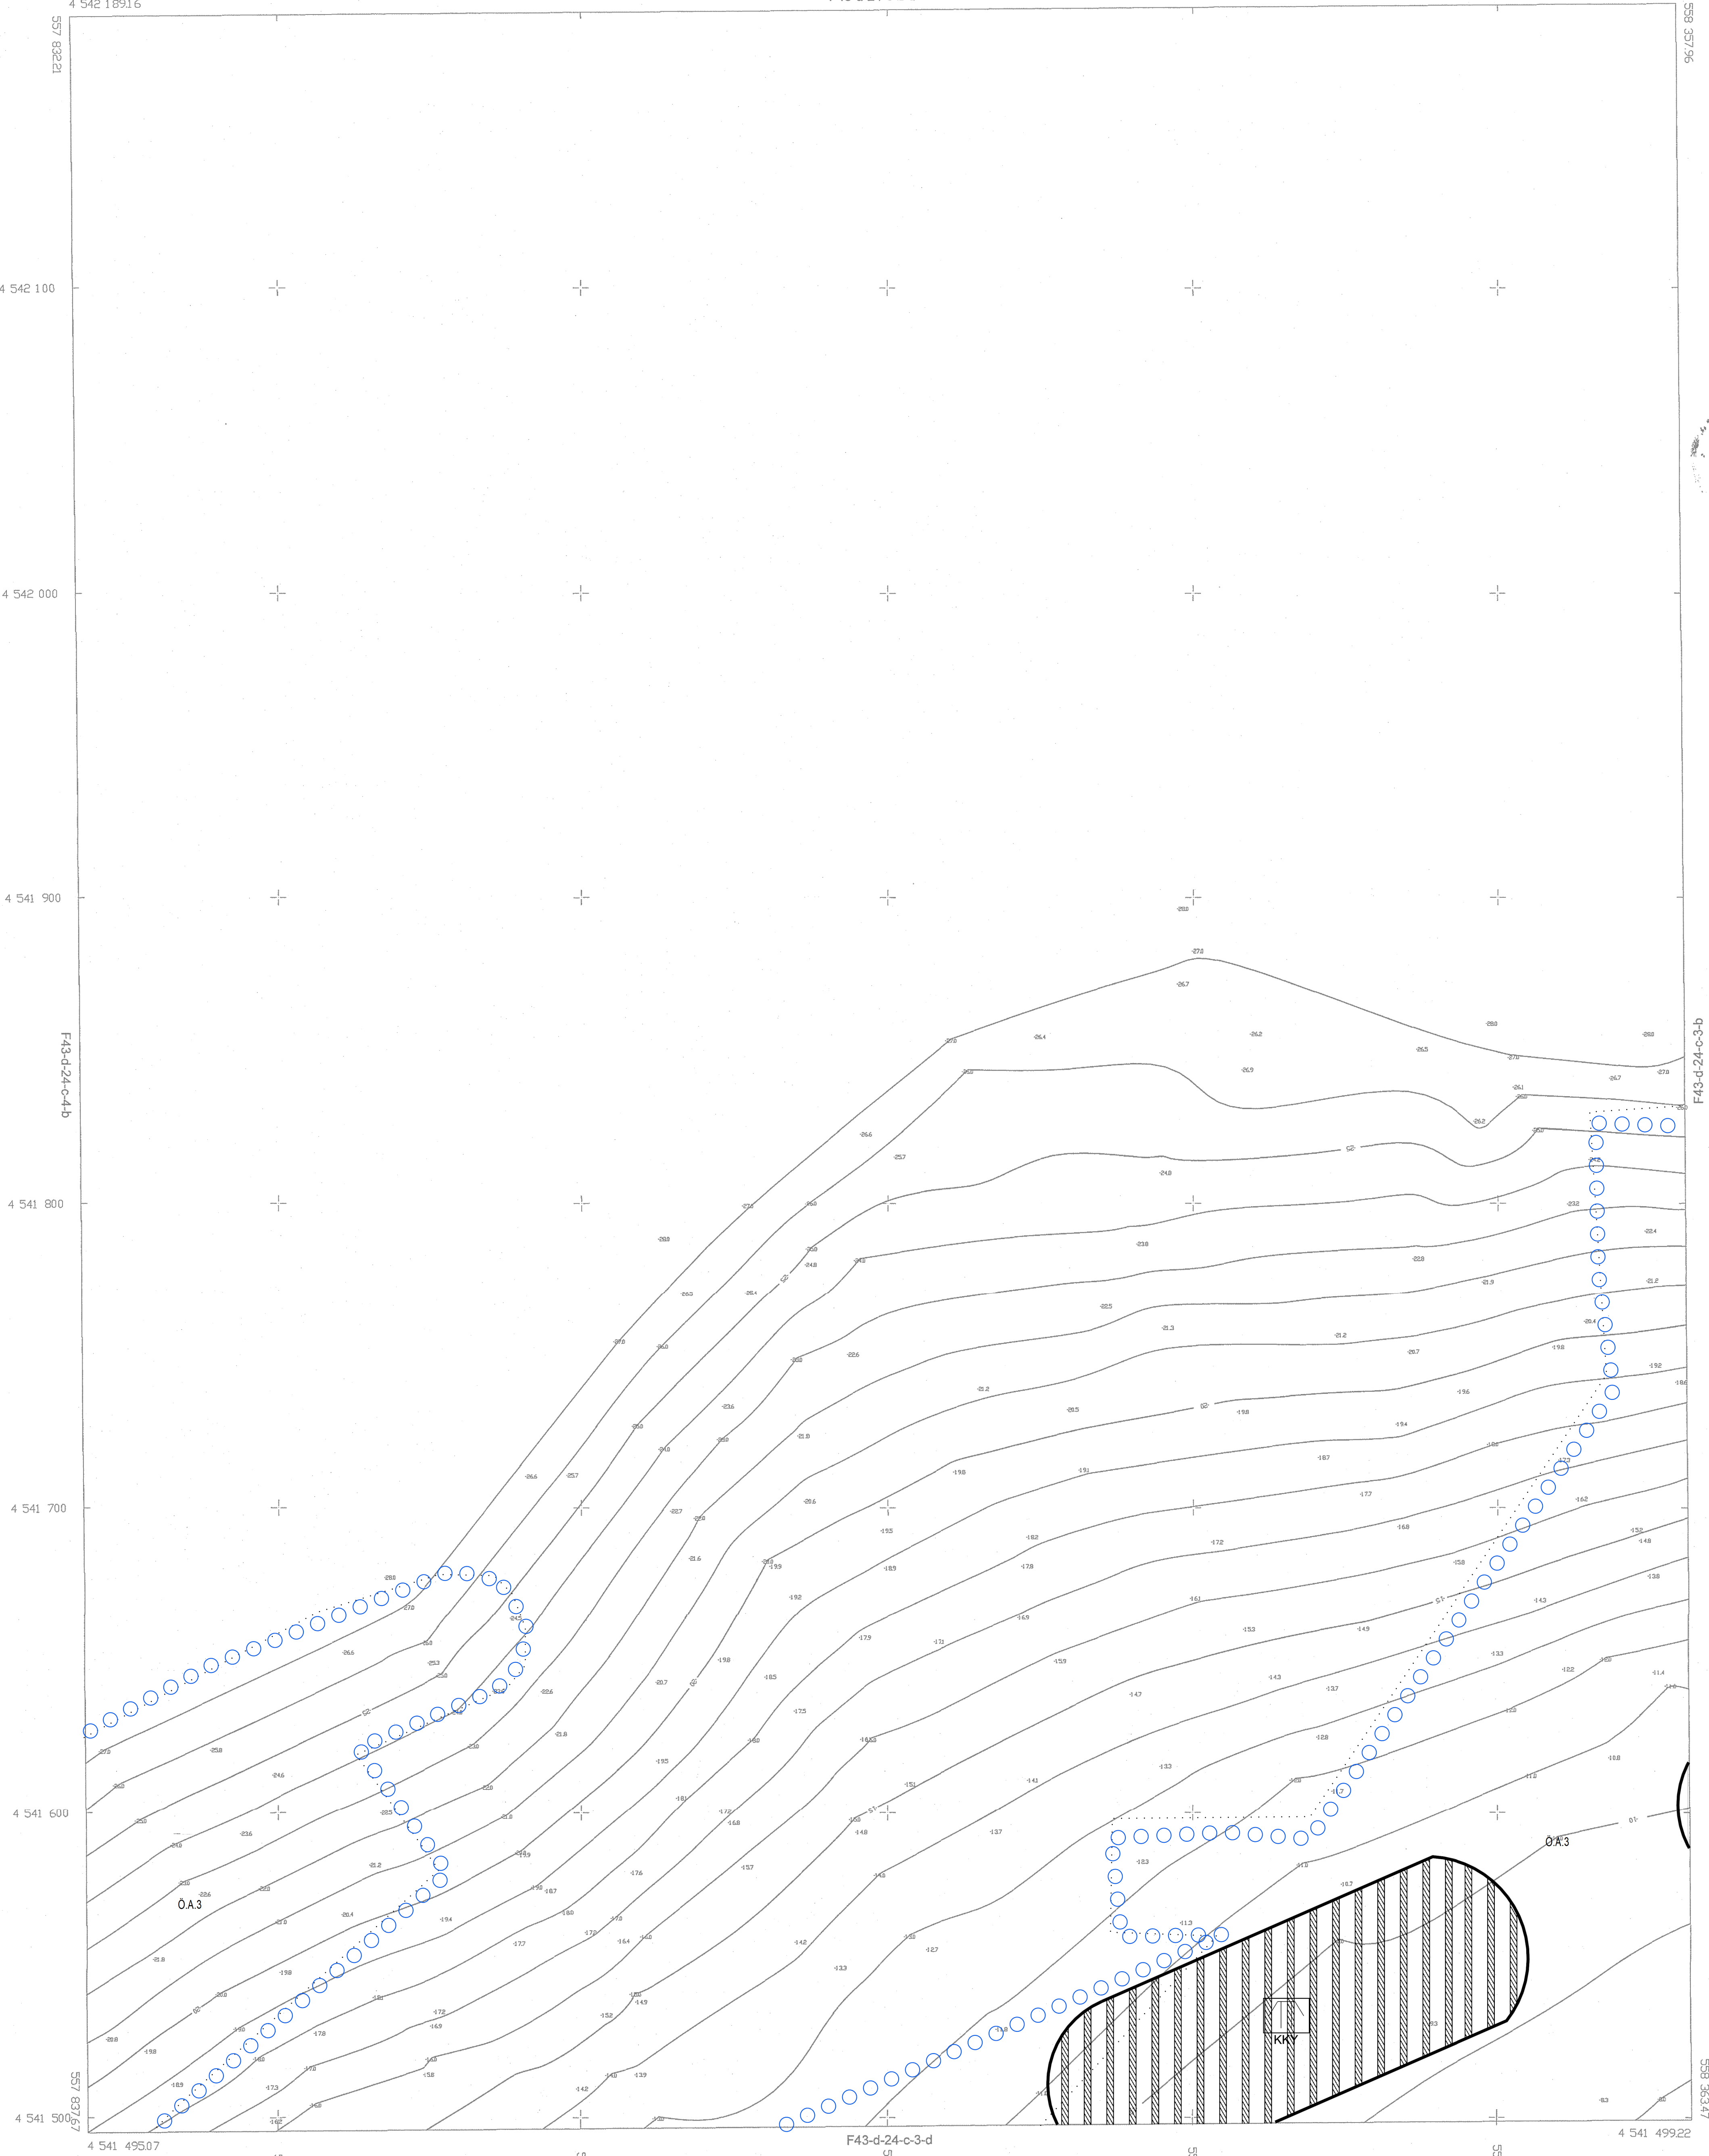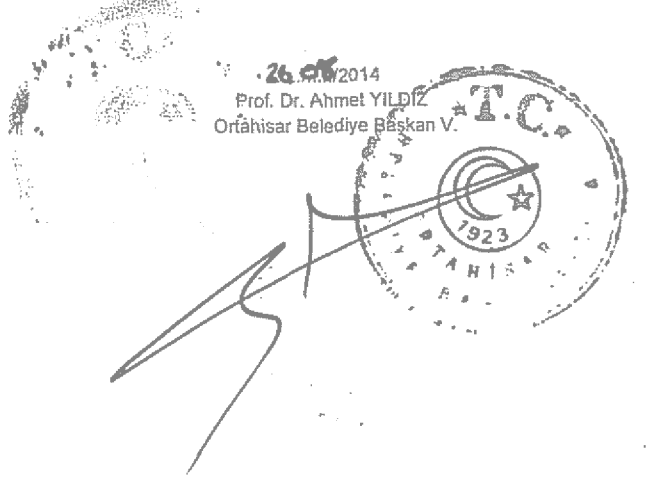

1/1000

PAFTA HART 2013 TARHİNDE ÇIKILAN FOTOĞRAFLARDAN
FOTOGRAFİTRİK YÖNTEMLE ÜRETİLMİŞ OLAN BİNALAR
DATI SINIR ARKINDAN ÇİZİLMİŞTİR. PAFTI İZLENİMLERİ
ÇİZİMLER SAYISAL DATASINDA HEVİTİTİR.

26.08.2014

Ziya SAKAÇLI
Harita Mühendisi

KONTROL EDEN

26.08.2014

Fevzi BAYTAR
Ortahisar Belediye Başkanı

İmza ve Mühür

ORTAHİSAR-F43-D-24-C-3-A
(TRABZON)