



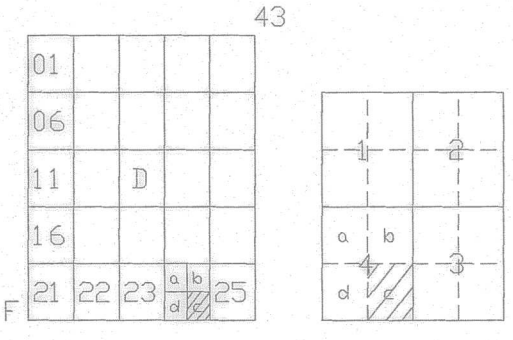

ORTAHISAR
(TRABZON)
F43-D-24-C-4-C

F43-d-24-c-4-b

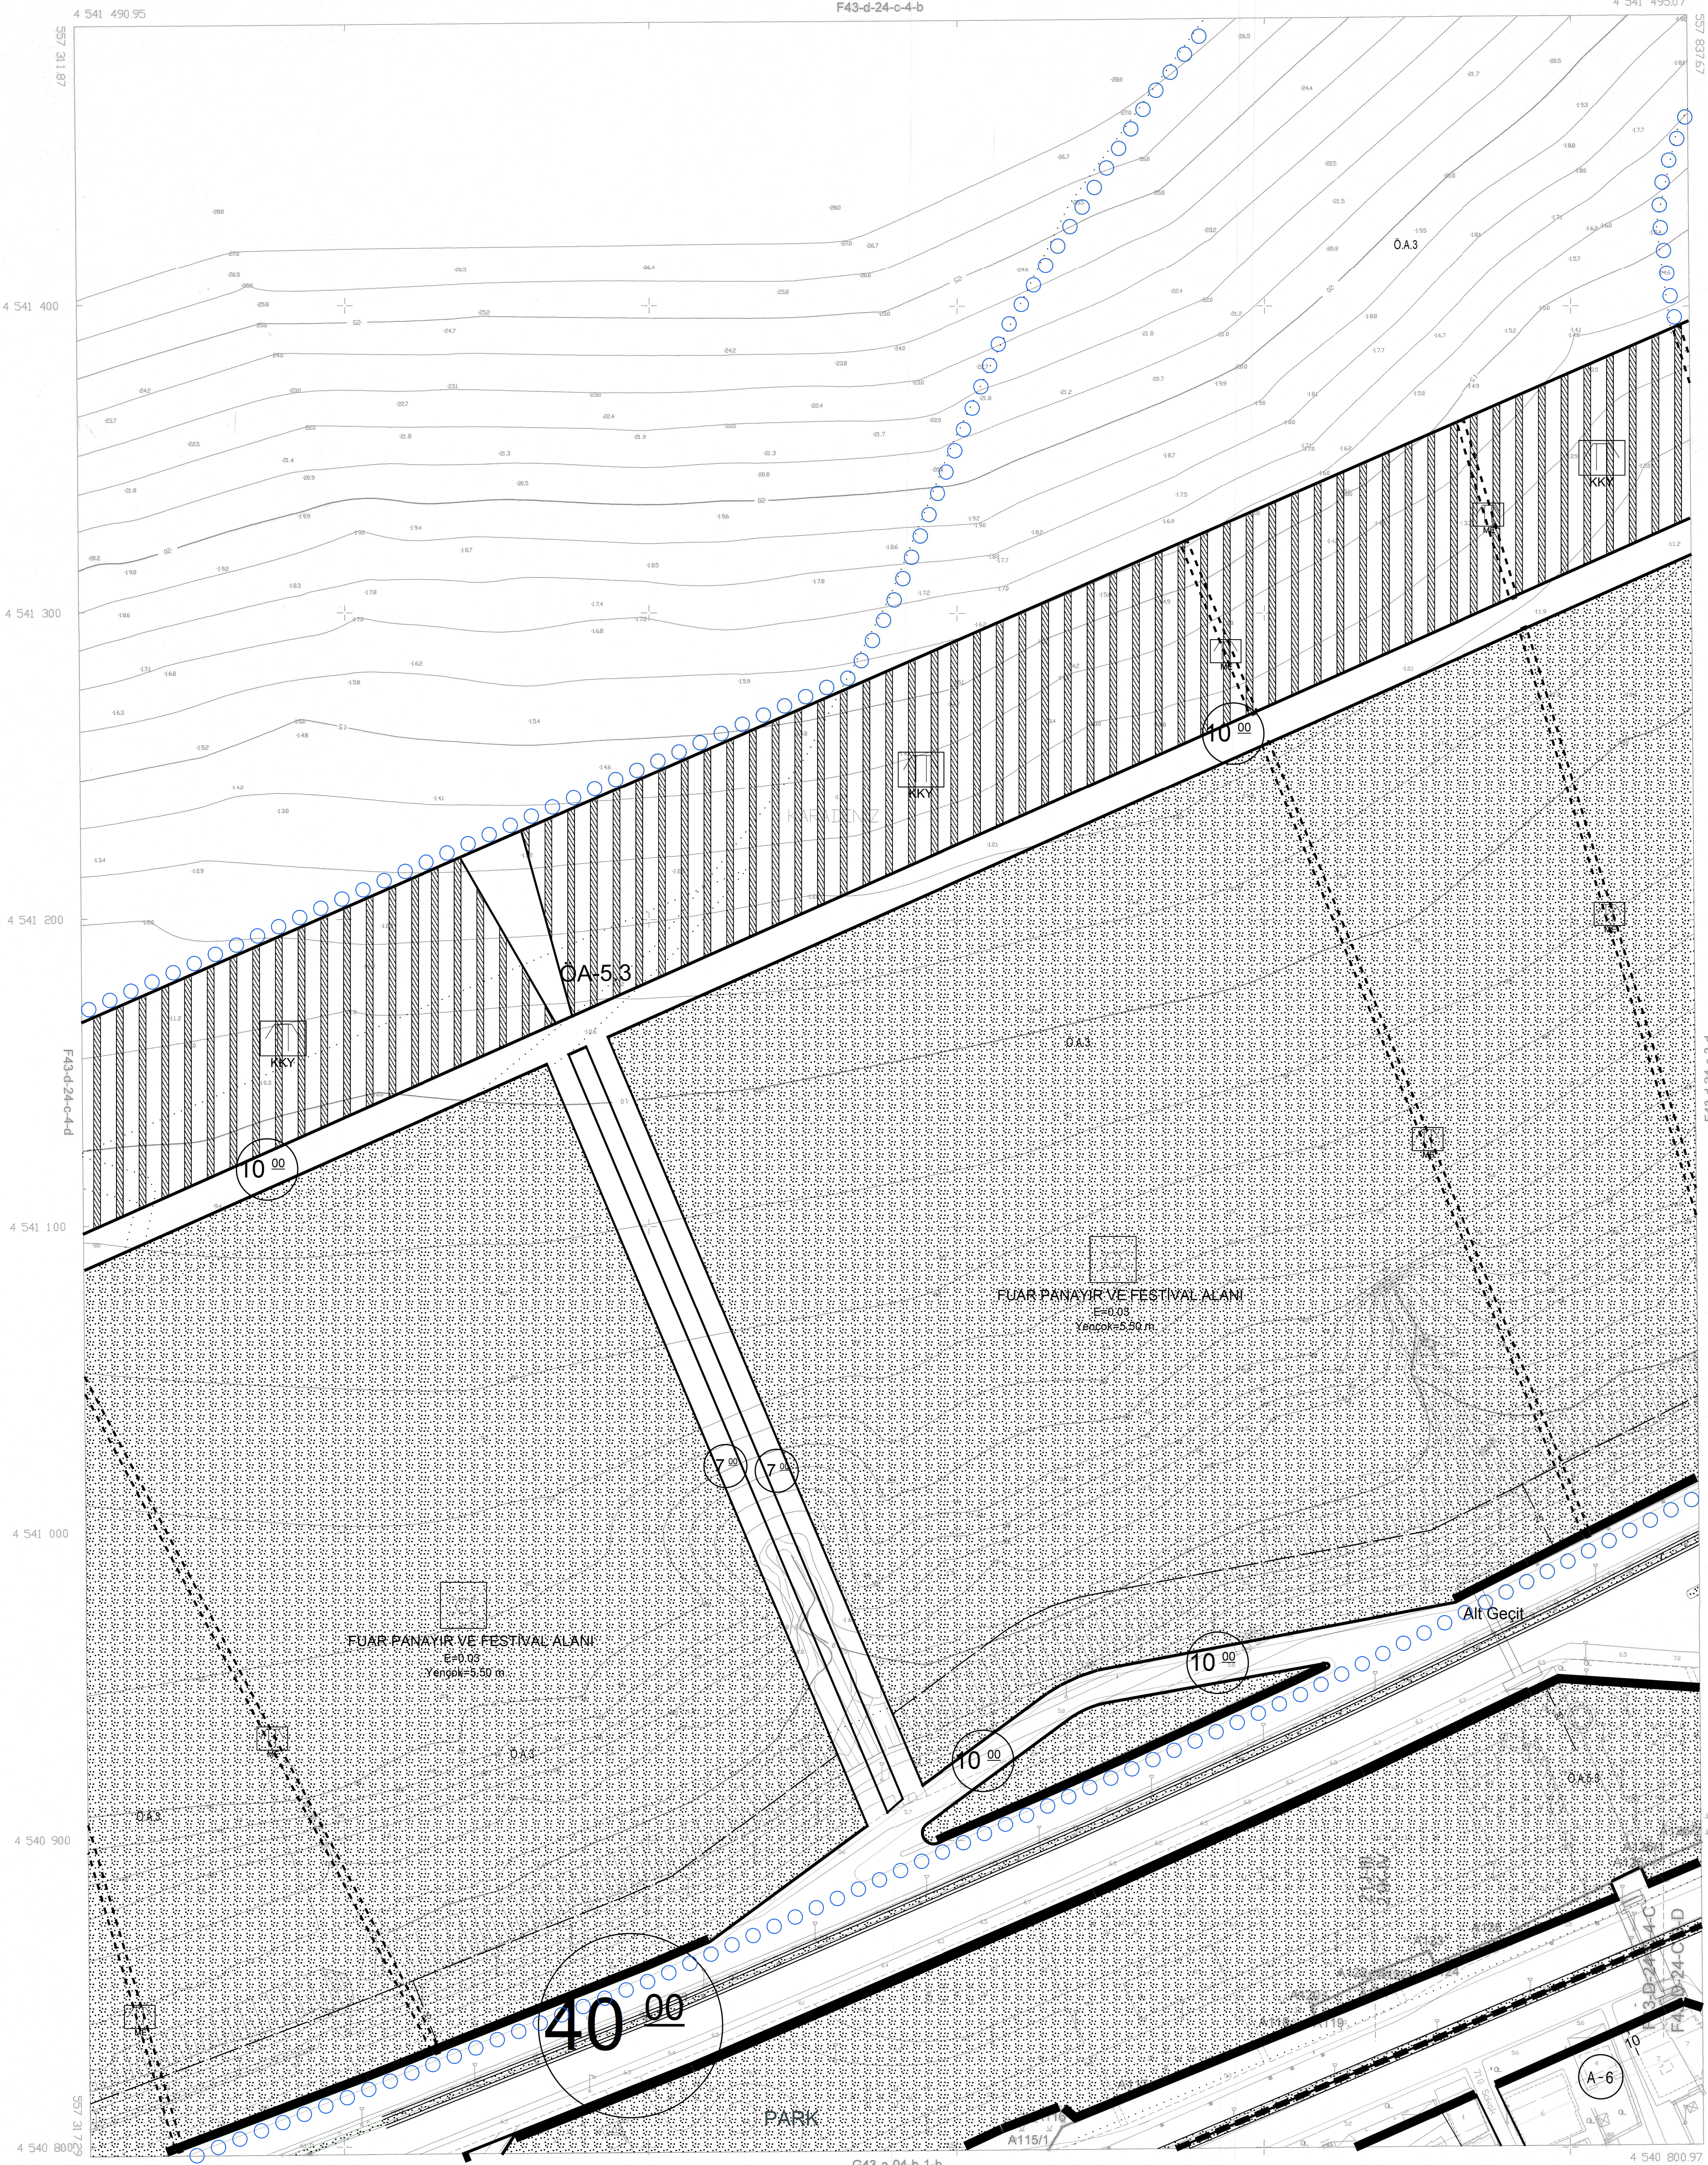

İTRF 96 KOORDİNAT SİSTEMİNDE VE 2005.0
EPOĞUNDA HAZIRLANMIŞTIR

20.05.2014
Ziya SAKAGÖLU
Harita Mühendisi

ONAY

İTRF 96 KOORDİNAT SİSTEMİ
3194 SAYILI İMAR KANUNUNUN
7/A MADDESİNE GÖRE
ONANDI

20.05.2014
Prof. Dr. Ahmet YILGIZ
Ortahisar Belediye Başkanı V.

20.05.2014
22.05.2014
ÇEVRE VE ŞEHİRCİLİK BAKANLIĞI
T.C. ÇEVRE, ŞEHİRCİLİK VE KLİMA BAKANLIĞI



BU PAFTA ÜZERİNE ;

(A115/1 - A126/1) numaralı
noktalar arasındaki kıyı kenar
çizgisi F43-D-24-C-4-C numaralı
pafta üzerindeki 07.05.2013
tarihinde onaylı kıyı kenar
çizgisinden (12.01.1976/ 21J-3)
(A126/1 - A126/2) numaralı
noktalar arasındaki kıyı kenar
çizgisi F43-D-24-C-3-D numaralı
pafta üzerindeki 07.05.2013
tarihinde onaylı kıyı kenar
çizgisinden (21.04.1978/ 21K-4)
ASLINA UYGUN VE DOĞRU
BİR ŞEKİLDE AKTARILMIŞTIR.

İlhan AYDIN
Harita Mühendisi

ONAY
20.05.2014
Ali Vedat ÇİFTÇİ
Vali a.
Çevre ve Şehircilik İl Müdürlüğü

PAFTA MART 2013 TARİHİNDE ÇEKİLEN FOTOĞRAFLARDAN
FOTOGRAFİK YÖNTEMLERLE ÜRETİLMİŞ OLAN BİNA LAR
GATI SINIRLARINDAN ÇIKMIŞTIR. GATI KONTROLÜ
ÇİZİMLER SINIRLARI İÇİNDEKİ MEVCUTTUR.

20.05.2014
Ziya SAKAGÖLU
Harita Mühendisi

1/1000

KONTROL EDEN

20.05.2014
Prof. Dr. Ahmet YILGIZ
Ortahisar Belediye Başkanı V.

ORTAHISAR-F43-D-24-C-4-C
(TRABZON)