ORTAHİSAR
(TRABZON)
G43-A-04-A-1-B

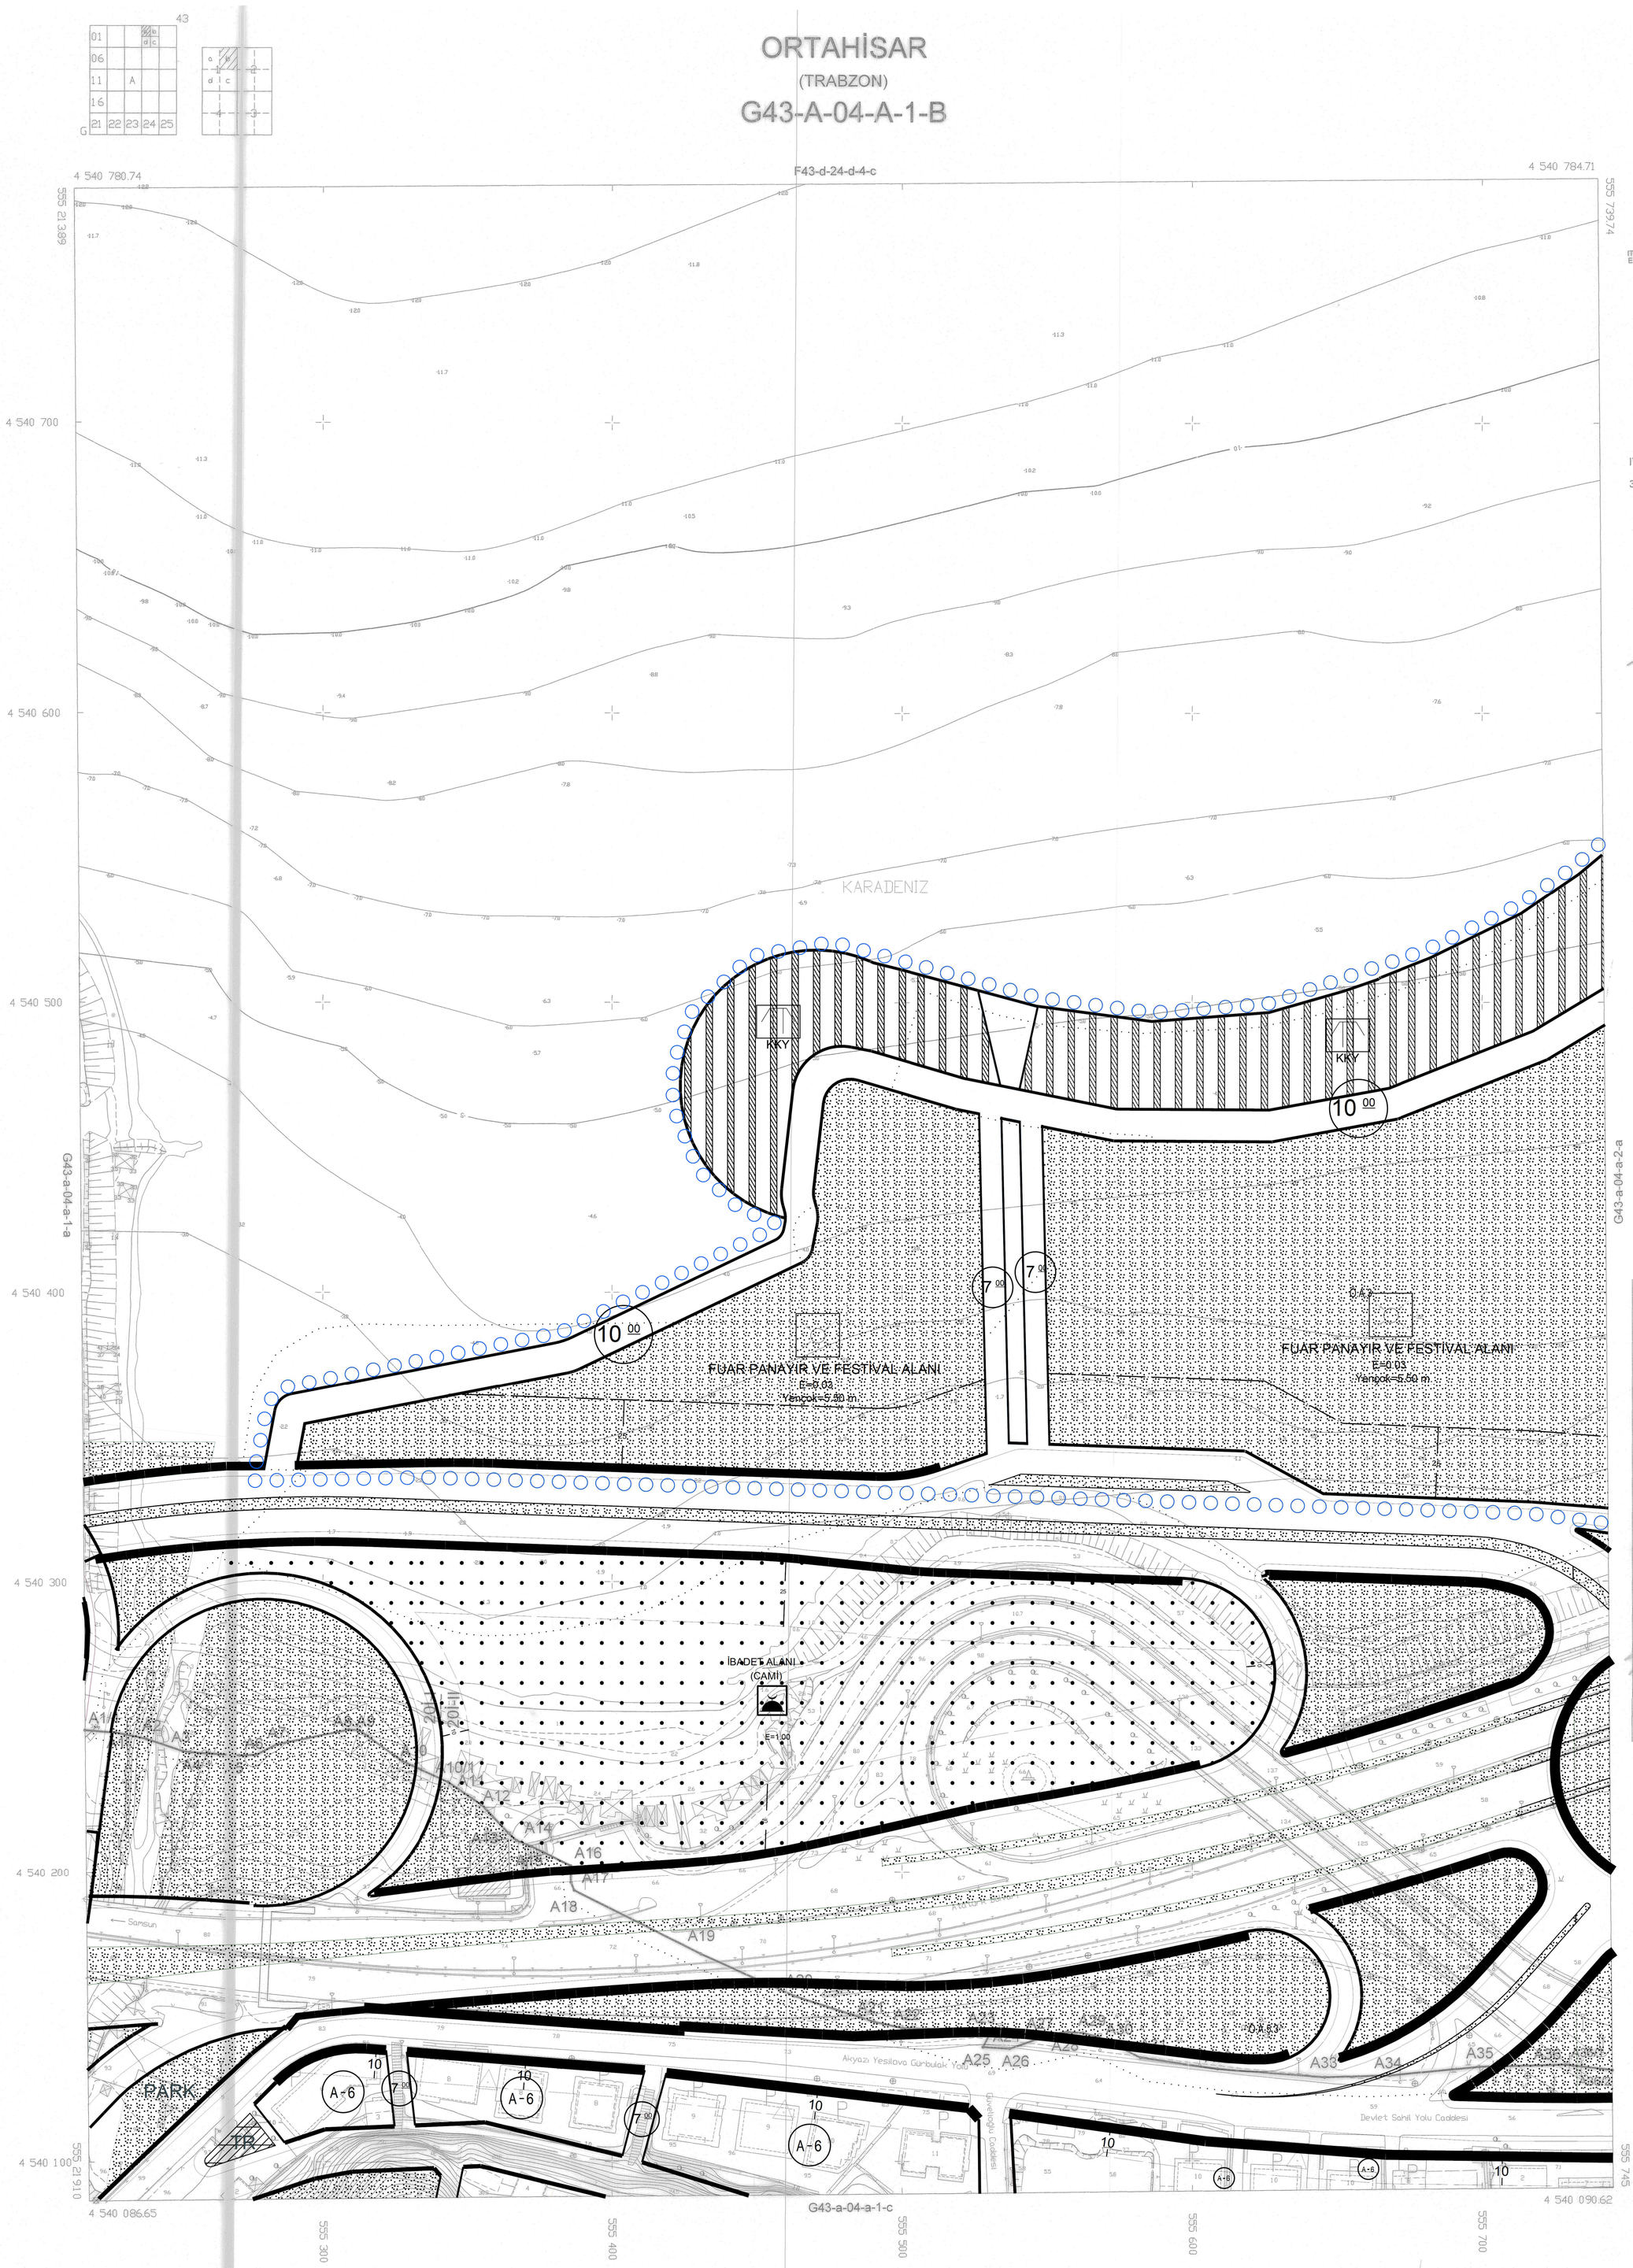

1/1000

ITRF 96 KOORDİNAT SİSTEMİNDE VE 2005.0 EPOĞUNDA HAZIRLANMIŞTIR

26 / 02 /2014
Ziya SAKAOĞLU
Harita Mühendisi

ONAY

ITRF 96 KOORDİNAT SİSTEMİ
3194 SAYILI İMAR KANUNUNUN
7/A MADDESİNE GÖRE
ONANDI

26 / 02 /2014
Prof. Dr. Ahmet YILDIZ
Ortahisar Belediye Başkan V.

ANTALYA İL ... UYGUN GÖRÜLMÜŞTÜR.
28 / 08 / 2014
ÇEVRE VE ŞEHİRCİLİK BAKANLIĞI

T.C.
İsmail İlhan ALTINOK
Daire Başkanı V.

BU PAFTA ÜZERİNE ;
(A1/1 - A36/2) numaralı noktalar arasındaki kıyı kenar çizgisi G43-A-04-A-1-B numaralı pafta üzerindeki 10.10.2011 tarihinde onaylı kıyı kenar çizgisinden,(21.04.1978/ 20I-1,20I-2)

ASLINA UYGUN VE DOĞRU BİR ŞEKİLDE AKTARILMIŞTIR.

İlhan AYDIN
Harita Mühendisi

ONAY
/ / 2014
Ali Vedat ÇİFTÇİ
Vali a.
Çevre ve Şehircilik İl Müdürlüğü

PAFTA MART 2013 TARİHİNDE ÇEKİLEN FOTOĞRAFLARDAN FOTOGRAMETRİK YÖNTEMLE ÜRETİLİ OLUP,BİNALAR ÇATI SINIRLARINDAN ÇİZİLMİŞTİR.CAT AYDÜŞÜLMÜŞ ÇİZİMLER SAYISAL DATASINDA MEVCUTTUR.

/ /2014
Ziya SAKAOĞLU
Harita Mühendisi

KONTROL EDEN
26 / 02 /2014
Fevzi BAYTAR
Ortahisar Belediyesi
İmar ve Şehircilik Müdürü

ORTAHİSAR-G43-A-04-A-1-B
(TRABZON)