# ORTAHİSAR
# (TRABZON)

## G43-A-04-A

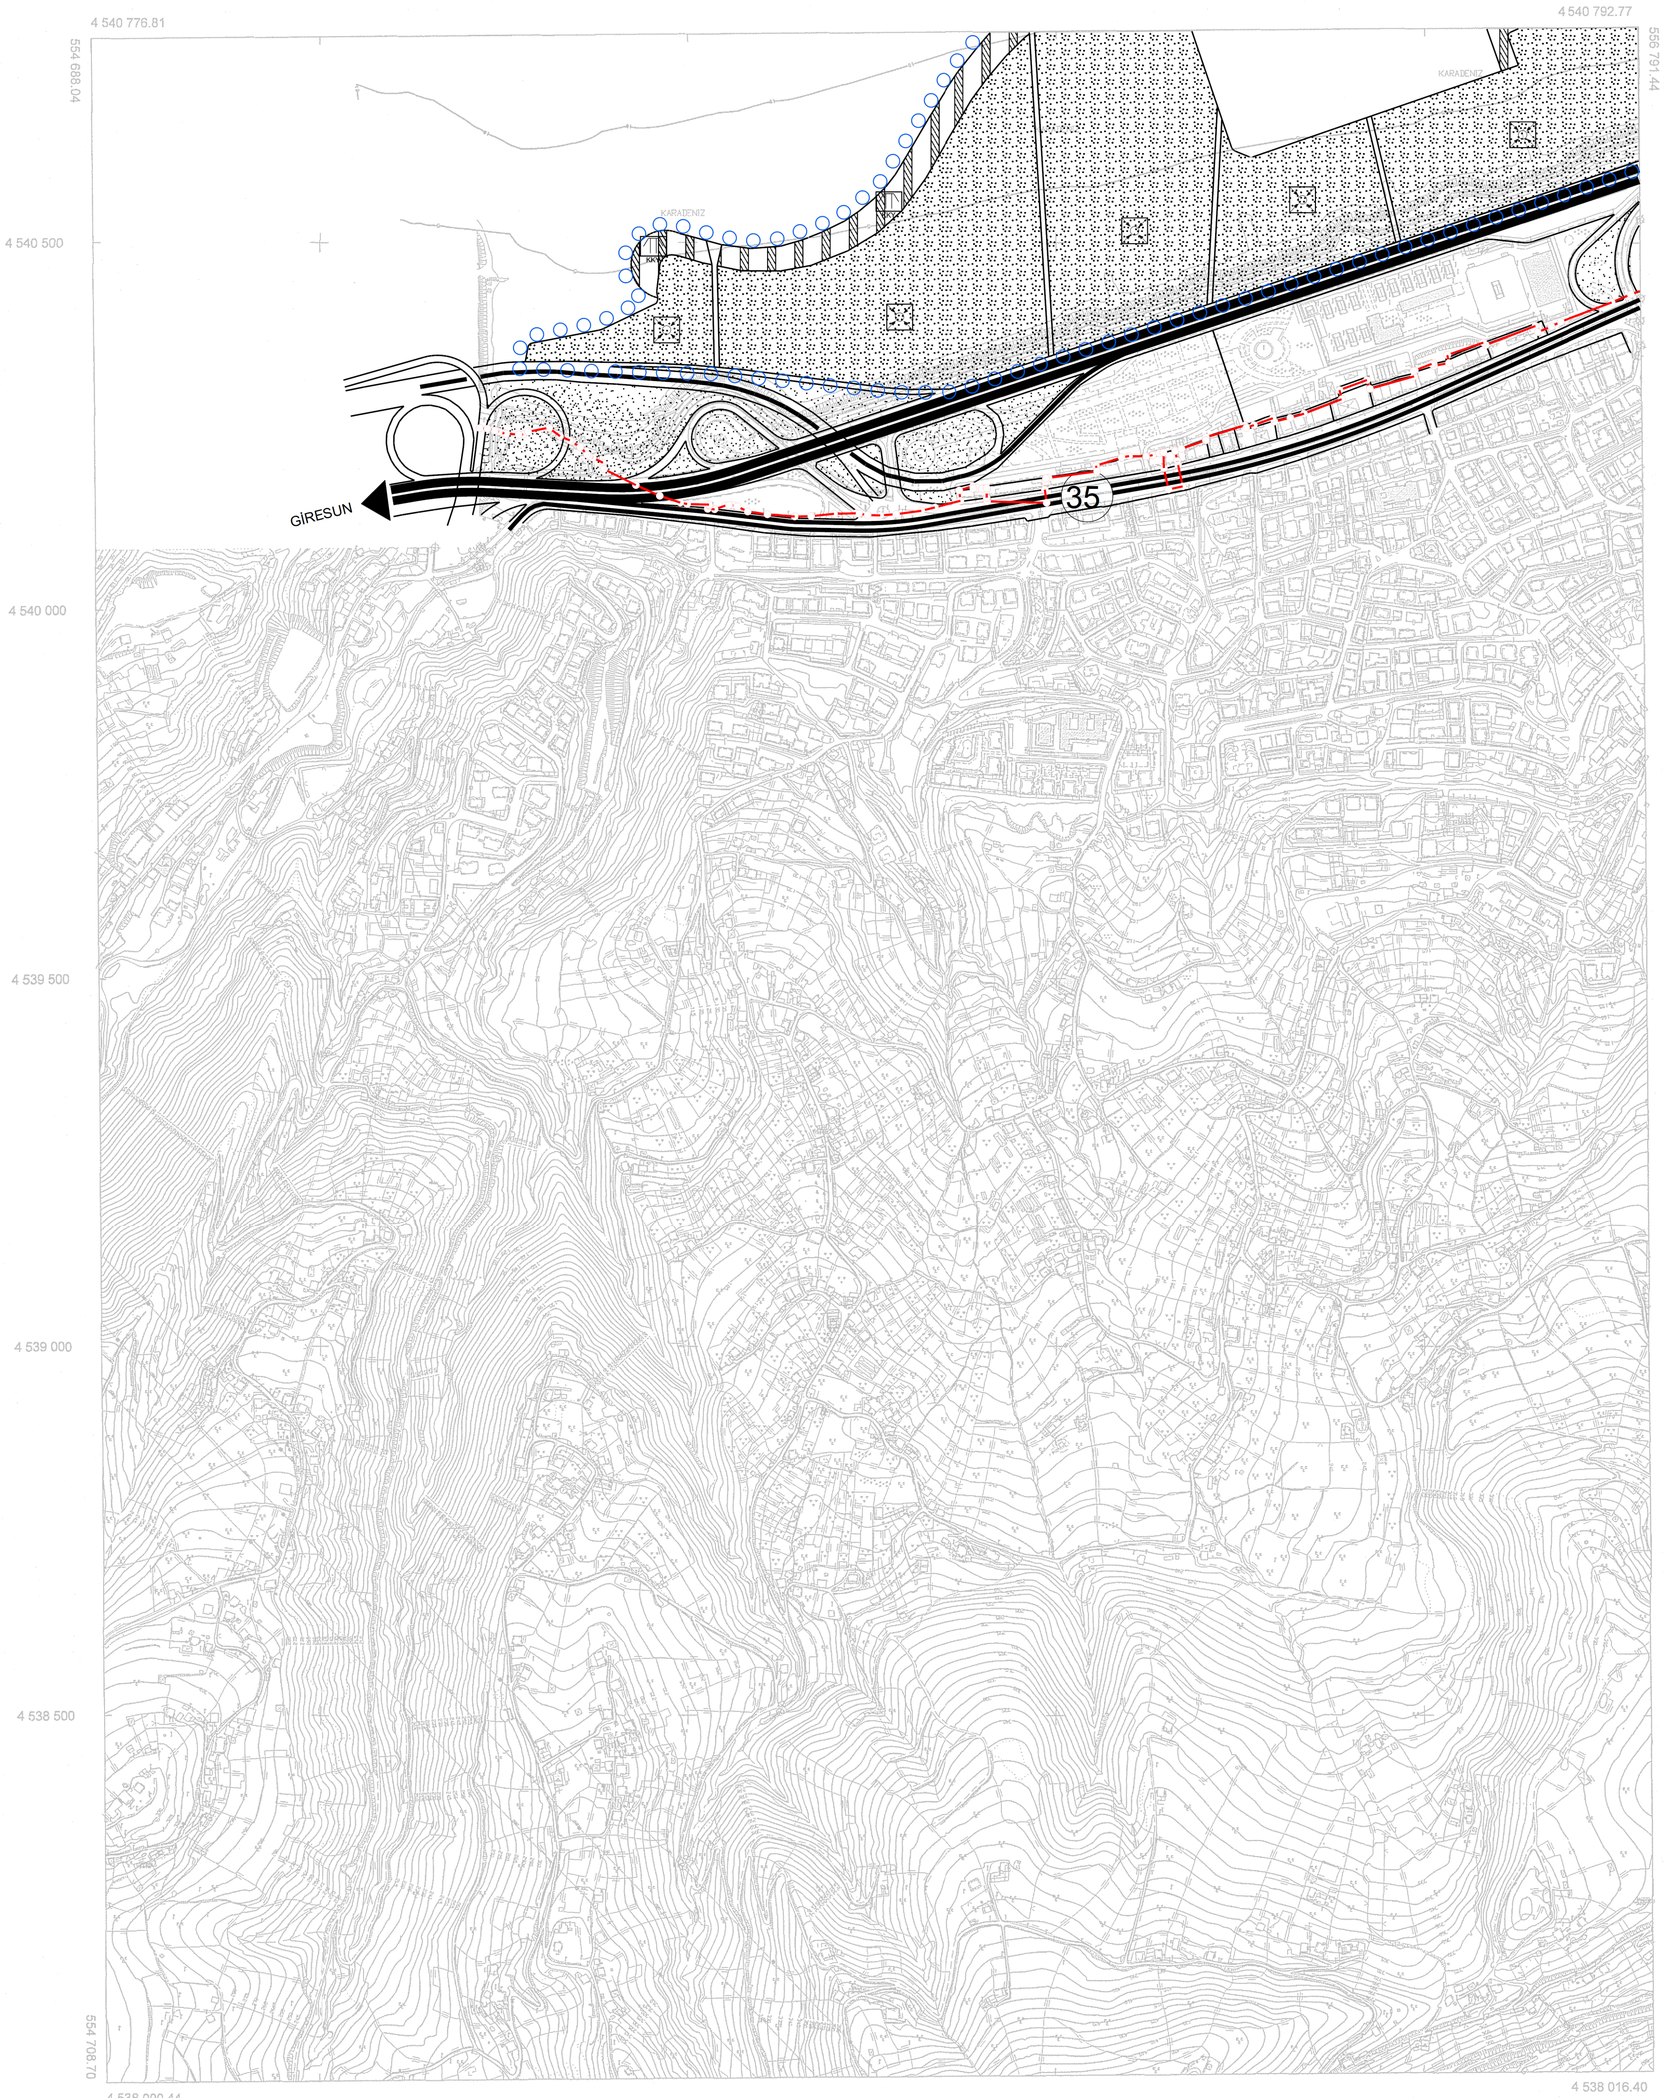


İTRF 96 KOORDİNAT SİSTEMİNDE VE 2005.0 EPOĞUNDA HAZIRLANMIŞTIR

26/05/2014
Ziya SAKAOĞLU
Harita Mühendisi

ONAY

İTRF 96 KOORDİNAT SİSTEMİ
3194 SAYILI İMAR KANUNUNUN
7/A MADDESİNE GÖRE
ONANDI

26/05/2014
Prof. Dr. Ahmet YILDIZ
Ortahisar Belediye Başkanı

T.C. ORTAHİSAR BELEDİYE BAŞKANLIĞI 1923

PAFTA MART 2013 TARİHİNDE ÇEKİLEN FOTOĞRAFLARDAN FOTOGRAMETRİK YÖNTEMLE ÜRETİLMİŞ OLUP,BİNALAR ÇATI SINIRLARINDAN ÇİZİLMİŞTİR.ÇATI PAZILUŞULMUŞ ÇİZİMLER SAYISAL DATASINDA MEVCUTTUR.

26/05/2014
Ziya SAKAOĞLU
Harita Mühendisi

1/5000

KONTROL EDEN
26/05/2014
Feyzi BAYTAR
Ortahisar Belediyesi
İmar ve Şehircilik Müdürü