


PAFTA NO. G22-D-17-D-1-D						
G22D16C1A	G22D16C1B	G22D16C2A	G22D16C2B	G22D17C1A	G22D17C1B	
G22D16C1D	G22D16C1E	G22D17C2D	G22D17C2E			
G22D16C4A	G22D16C4B	G22D16C3A	G22D16C3B	G22D17C4A	G22D17C4B	
G22D16C4D	G22D16C4E	G22D16C3D	G22D16C3E	G22D17C4D	G22D17C4E	
G22D16C4F	G22D16C4G	G22D16C3F	G22D16C3G	G22D17C4F	G22D17C4G	
G22D17B1A	G22D17B1B	G22D17B2A	G22D17B2B	G22D22A1A	G22D22A1B	

GEMLIK
(BURSA)
G22-D-1 7-D-1 -D

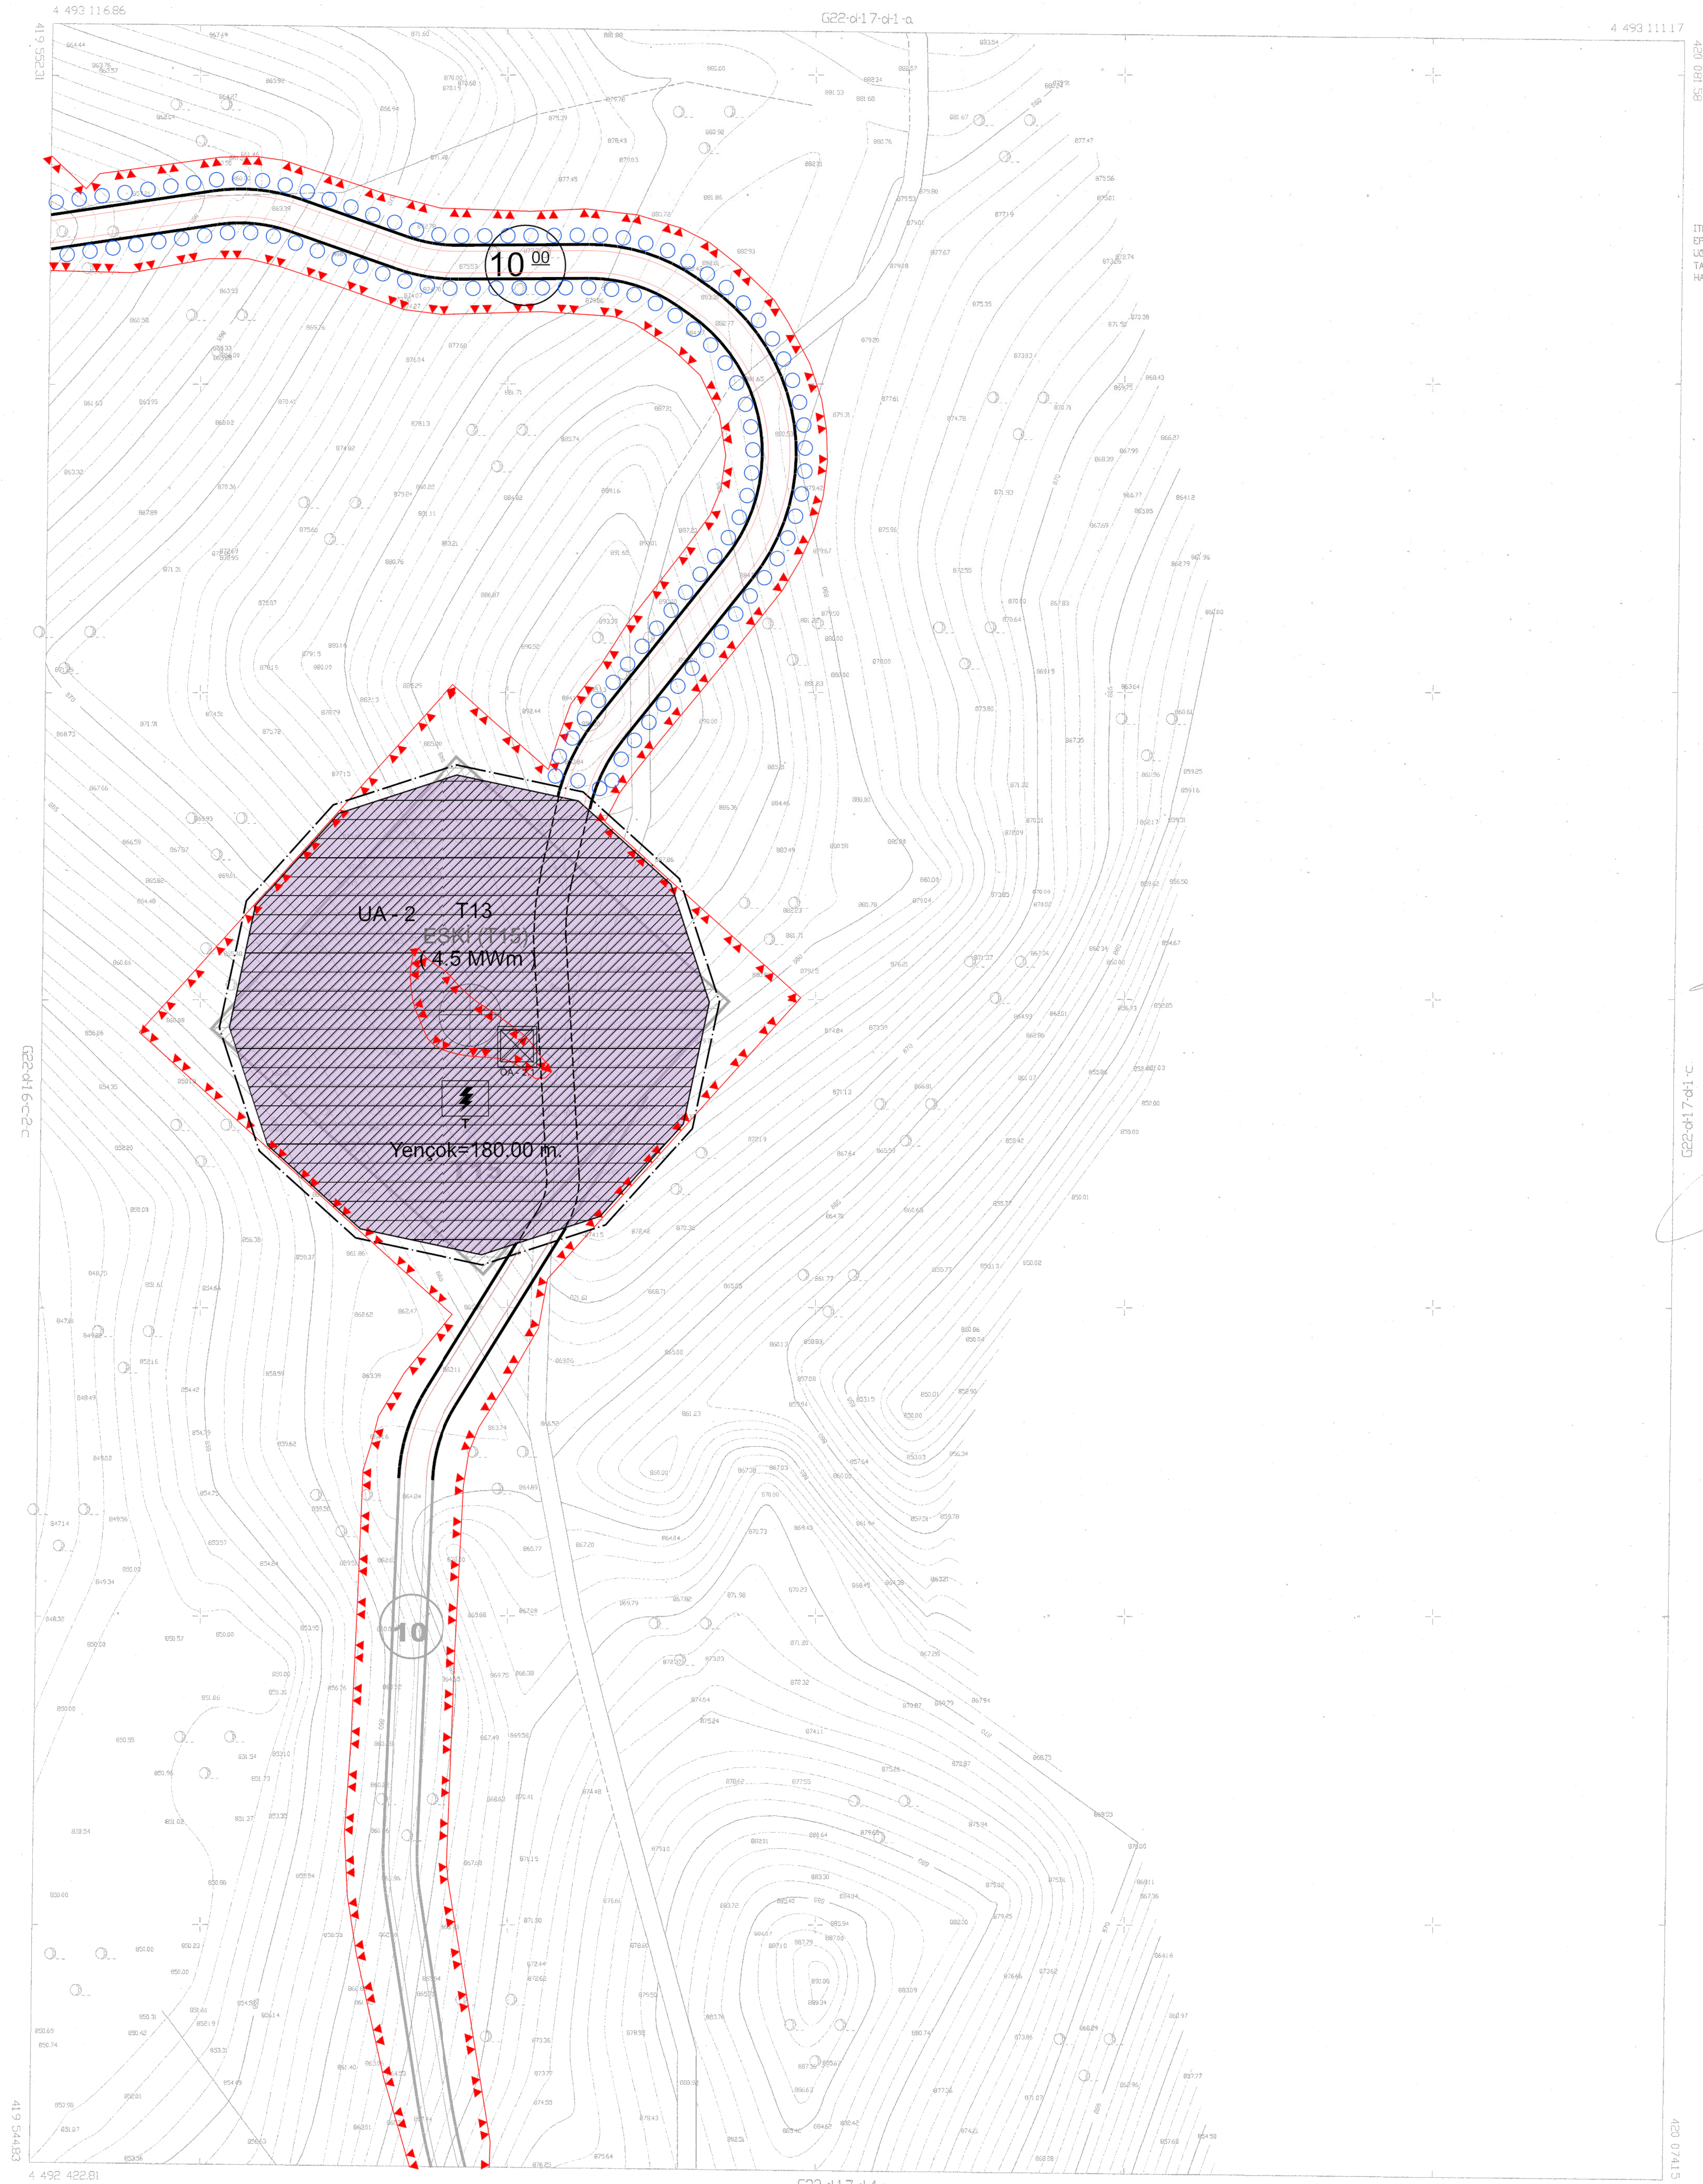

İTİRF 96 KOORDİNAT SİSTEMLERİNDE VE 2005/00
EPGÜNDÜ FOTOGRAMETRİK YÖNTEMLER
USURTAN MÜHENDİSLİK TİC.LTD.ŞTİ
TARAFINDAN YAPILAN 22 ADET (İLAVE)
HALIHAZIR HARİTA ONANDI.

/ /2014

GEMLİK BELEDİYESİ
HAKAN ASLAN
HARİTA MÜDÜRÜ

İMAR VE ŞEHİRCİLİK MÜD.V.
AHMET TURAN

GEMLIK BELEDİYE BAŞKANI
BŞİTK YILMAZ

Projeksiyon = UTM
Elipsoid = GRS 80
Datum = ITRF 96
Dilim Orta Meridyeni=30 derece
Dilim Genisligi=3 derece
Başlangıç Epoku2005-0

$$1/1000$$

UGURTAN MUHENDISLIK LTD. ŞTİ
HARİTA MUH. HASAN UNAL

GEMLIK-G22-D-17-D-1-D