


01					
06					
11		C			
16					
21					
26					
31					
36					
41					
46					
51					
56					
61					
66					
71					
76					
81					
86					
91					
96					
01					

ZONGULDAK
(MUSLU)
E27-C-24-A-4-C


E27-c-24-a-4-b

4 600 144.53

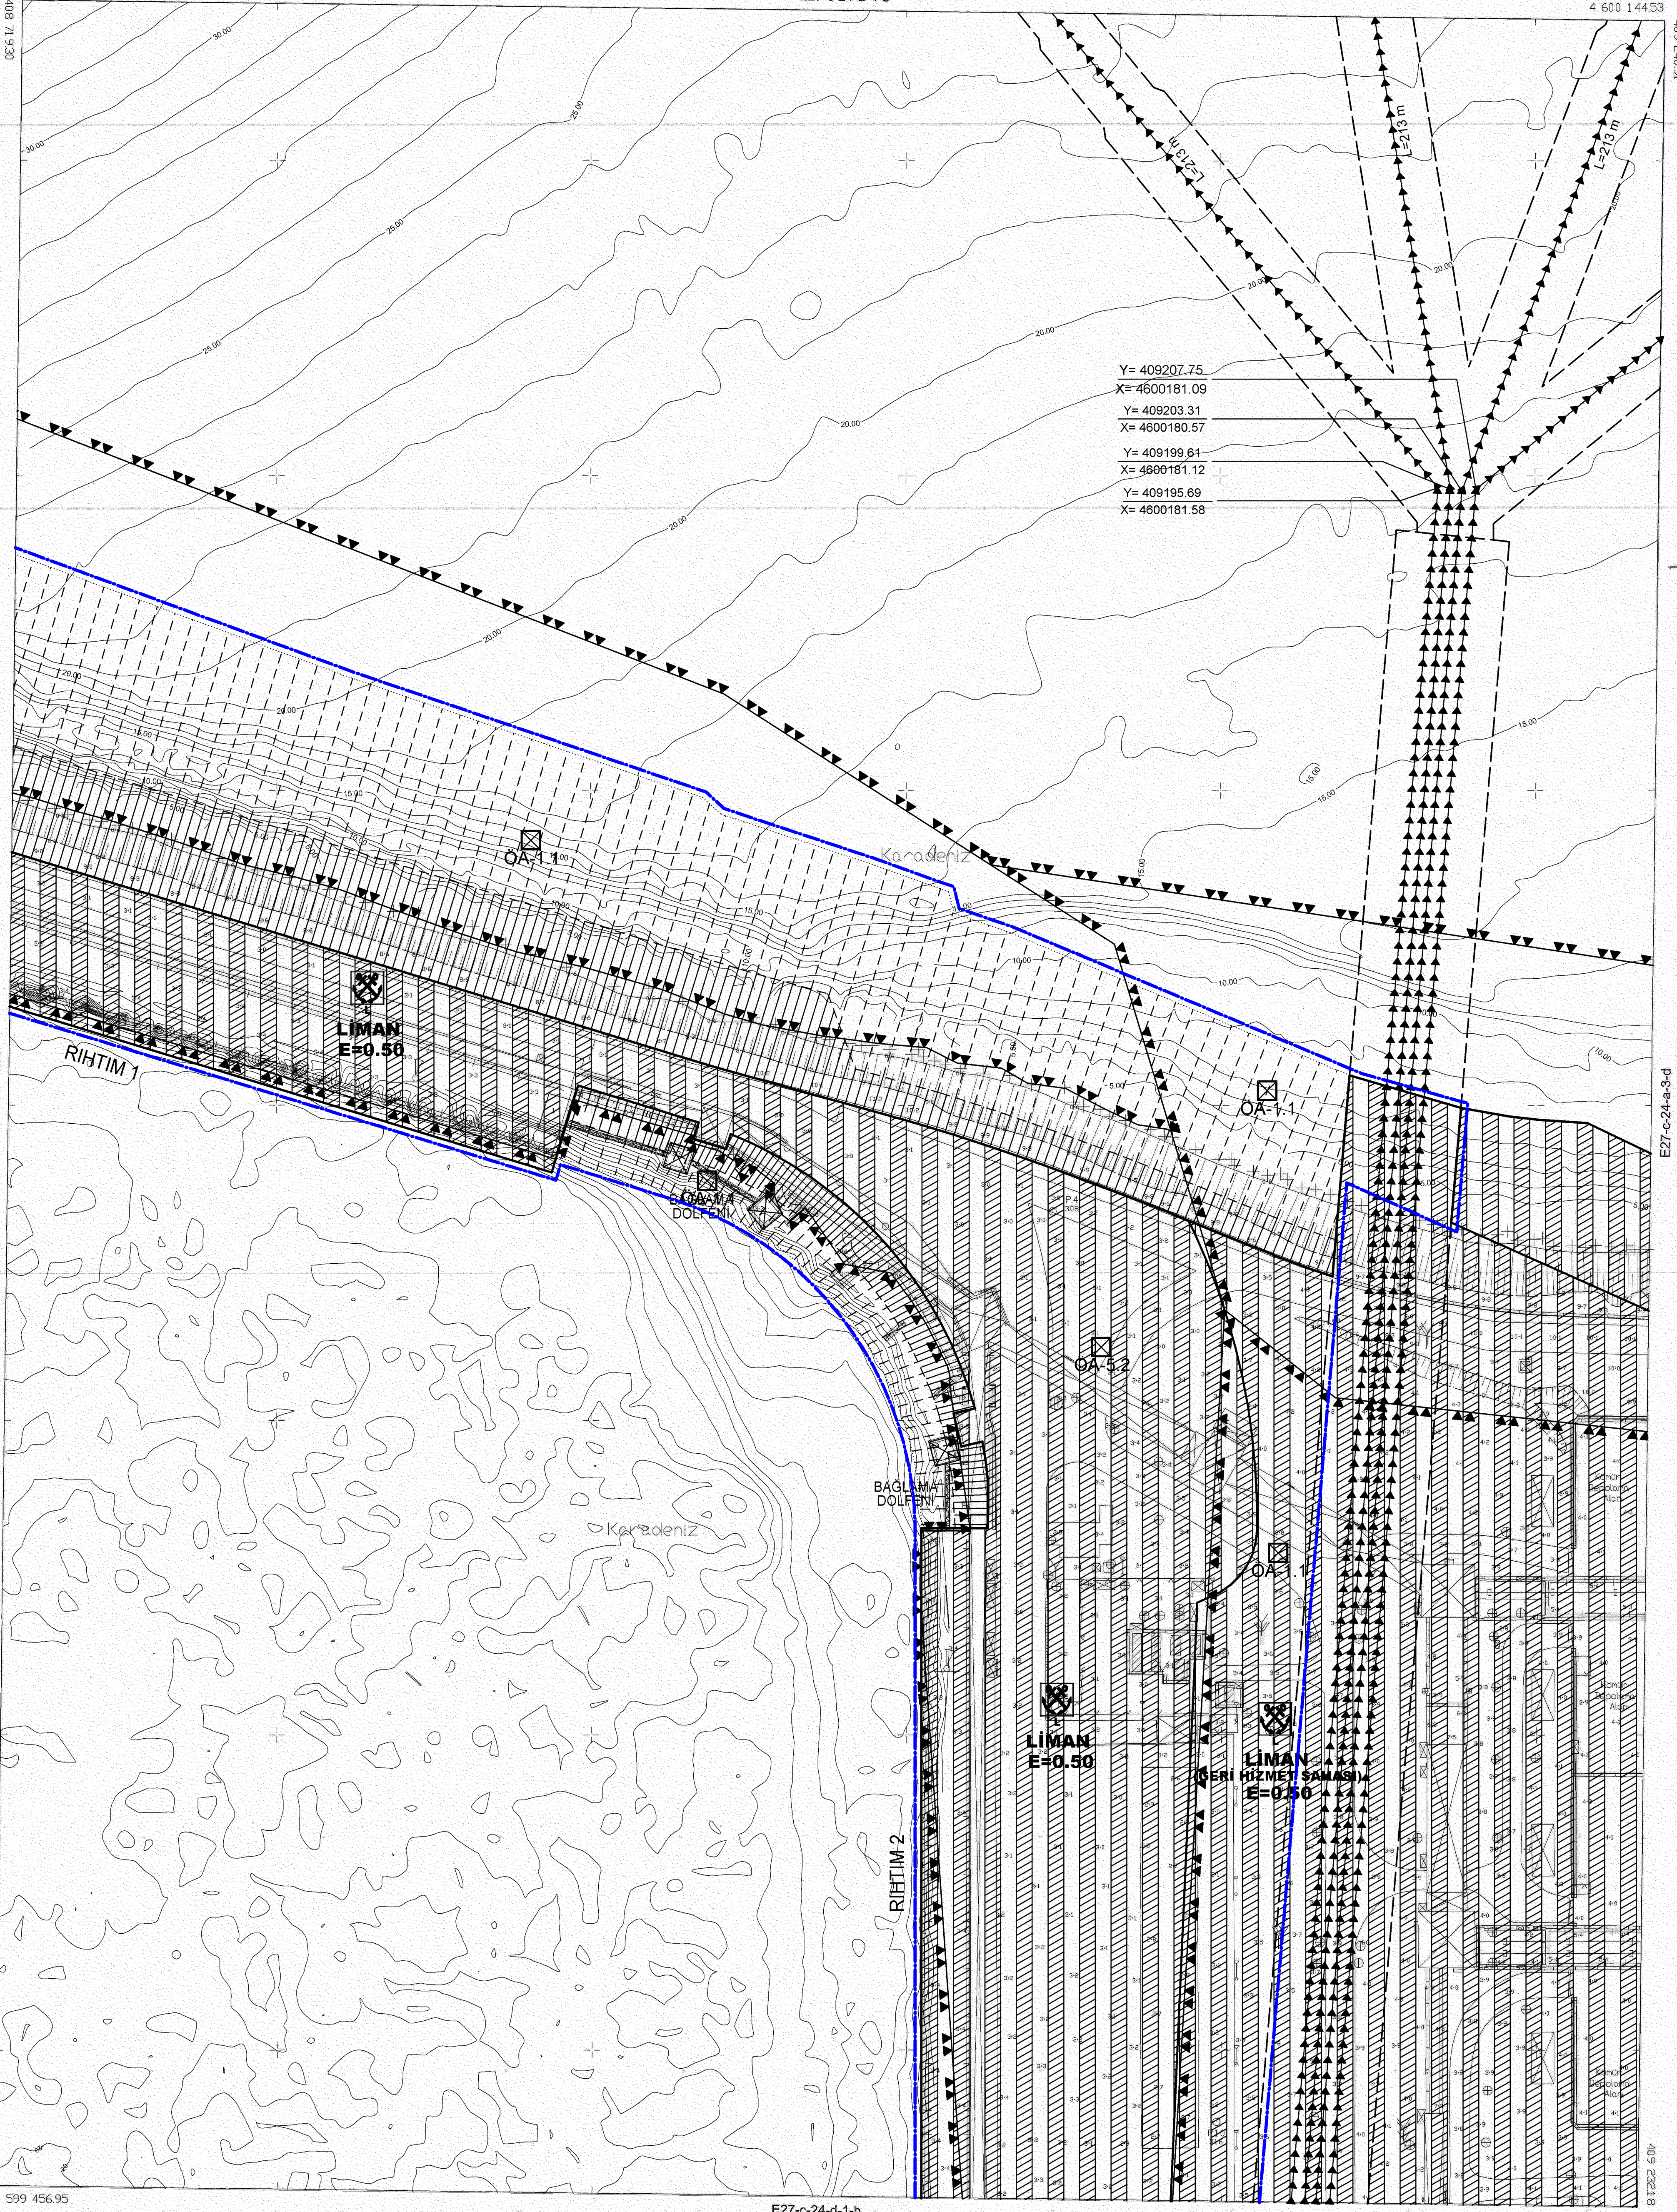

Y= 409207.75
X= 4600181.09
Y= 409203.31
X= 4600180.57
Y= 409199.64
X= 4600181.12
Y= 409195.69
X= 4600181.58

YÖKLENCİ ANADOLU GRUP HARİTA MÜH. MİM. İNŞ. SAN. TİC. LTD. ŞTİ. TARAFINDAN ÜRETİLEN 36 ADİT 1/1000 ÖLÇEKLİ HARİTANIN KONTROLÜ, MODERN HARİTA İMAR PLANLAMA İNŞ. MÜH. SAN. TİC. LTD. ŞTİ. TARAFINDAN YAPILMIŞ OLAN 3194 SAYILI İMAR KANUNUNUN 7/A MADDESİNE GÖRE İNCELENİŞ VE TASNİK EDİLMİŞTİR.

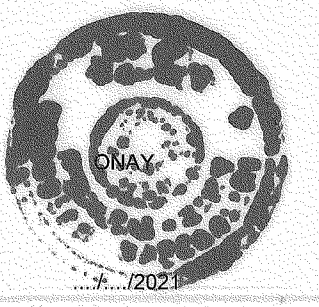

01.04.2021

Sabahattin ADIYAMAN
Muslu Belediye Başkanı

1/1000

ELİPSOİD : GRS80
DATUM : ITRF96
BAŞLANGIÇ EPOKU : 2005.00
PROJEKSİYON : UTM(3-33)

Mart 2021 tarihinde çekilen renkli hava fotoğraflarından alınmıştır.
Yapılar çabı sınırından çizilmiştir.

SORUMLU MÜHENDİS
Mustafa Fatih ORUĞOZ
Harita Mühendisi
Oda Sicil No : 6988

[Signature]

KONTROL
Alaaddin Cem ÇİFTÇİ
Harita Mühendisi
Oda Sicil No : 4480

[Signature]

ZONGULDAK-E27-C-24-A-4-C
(MUSLU)