



01					
06					
11		C			
16					
21	22	23	24	25	

ZONGULDAK
(MUSLU)
E27-C-24-A-4-D

E27-c-24-a-4-a

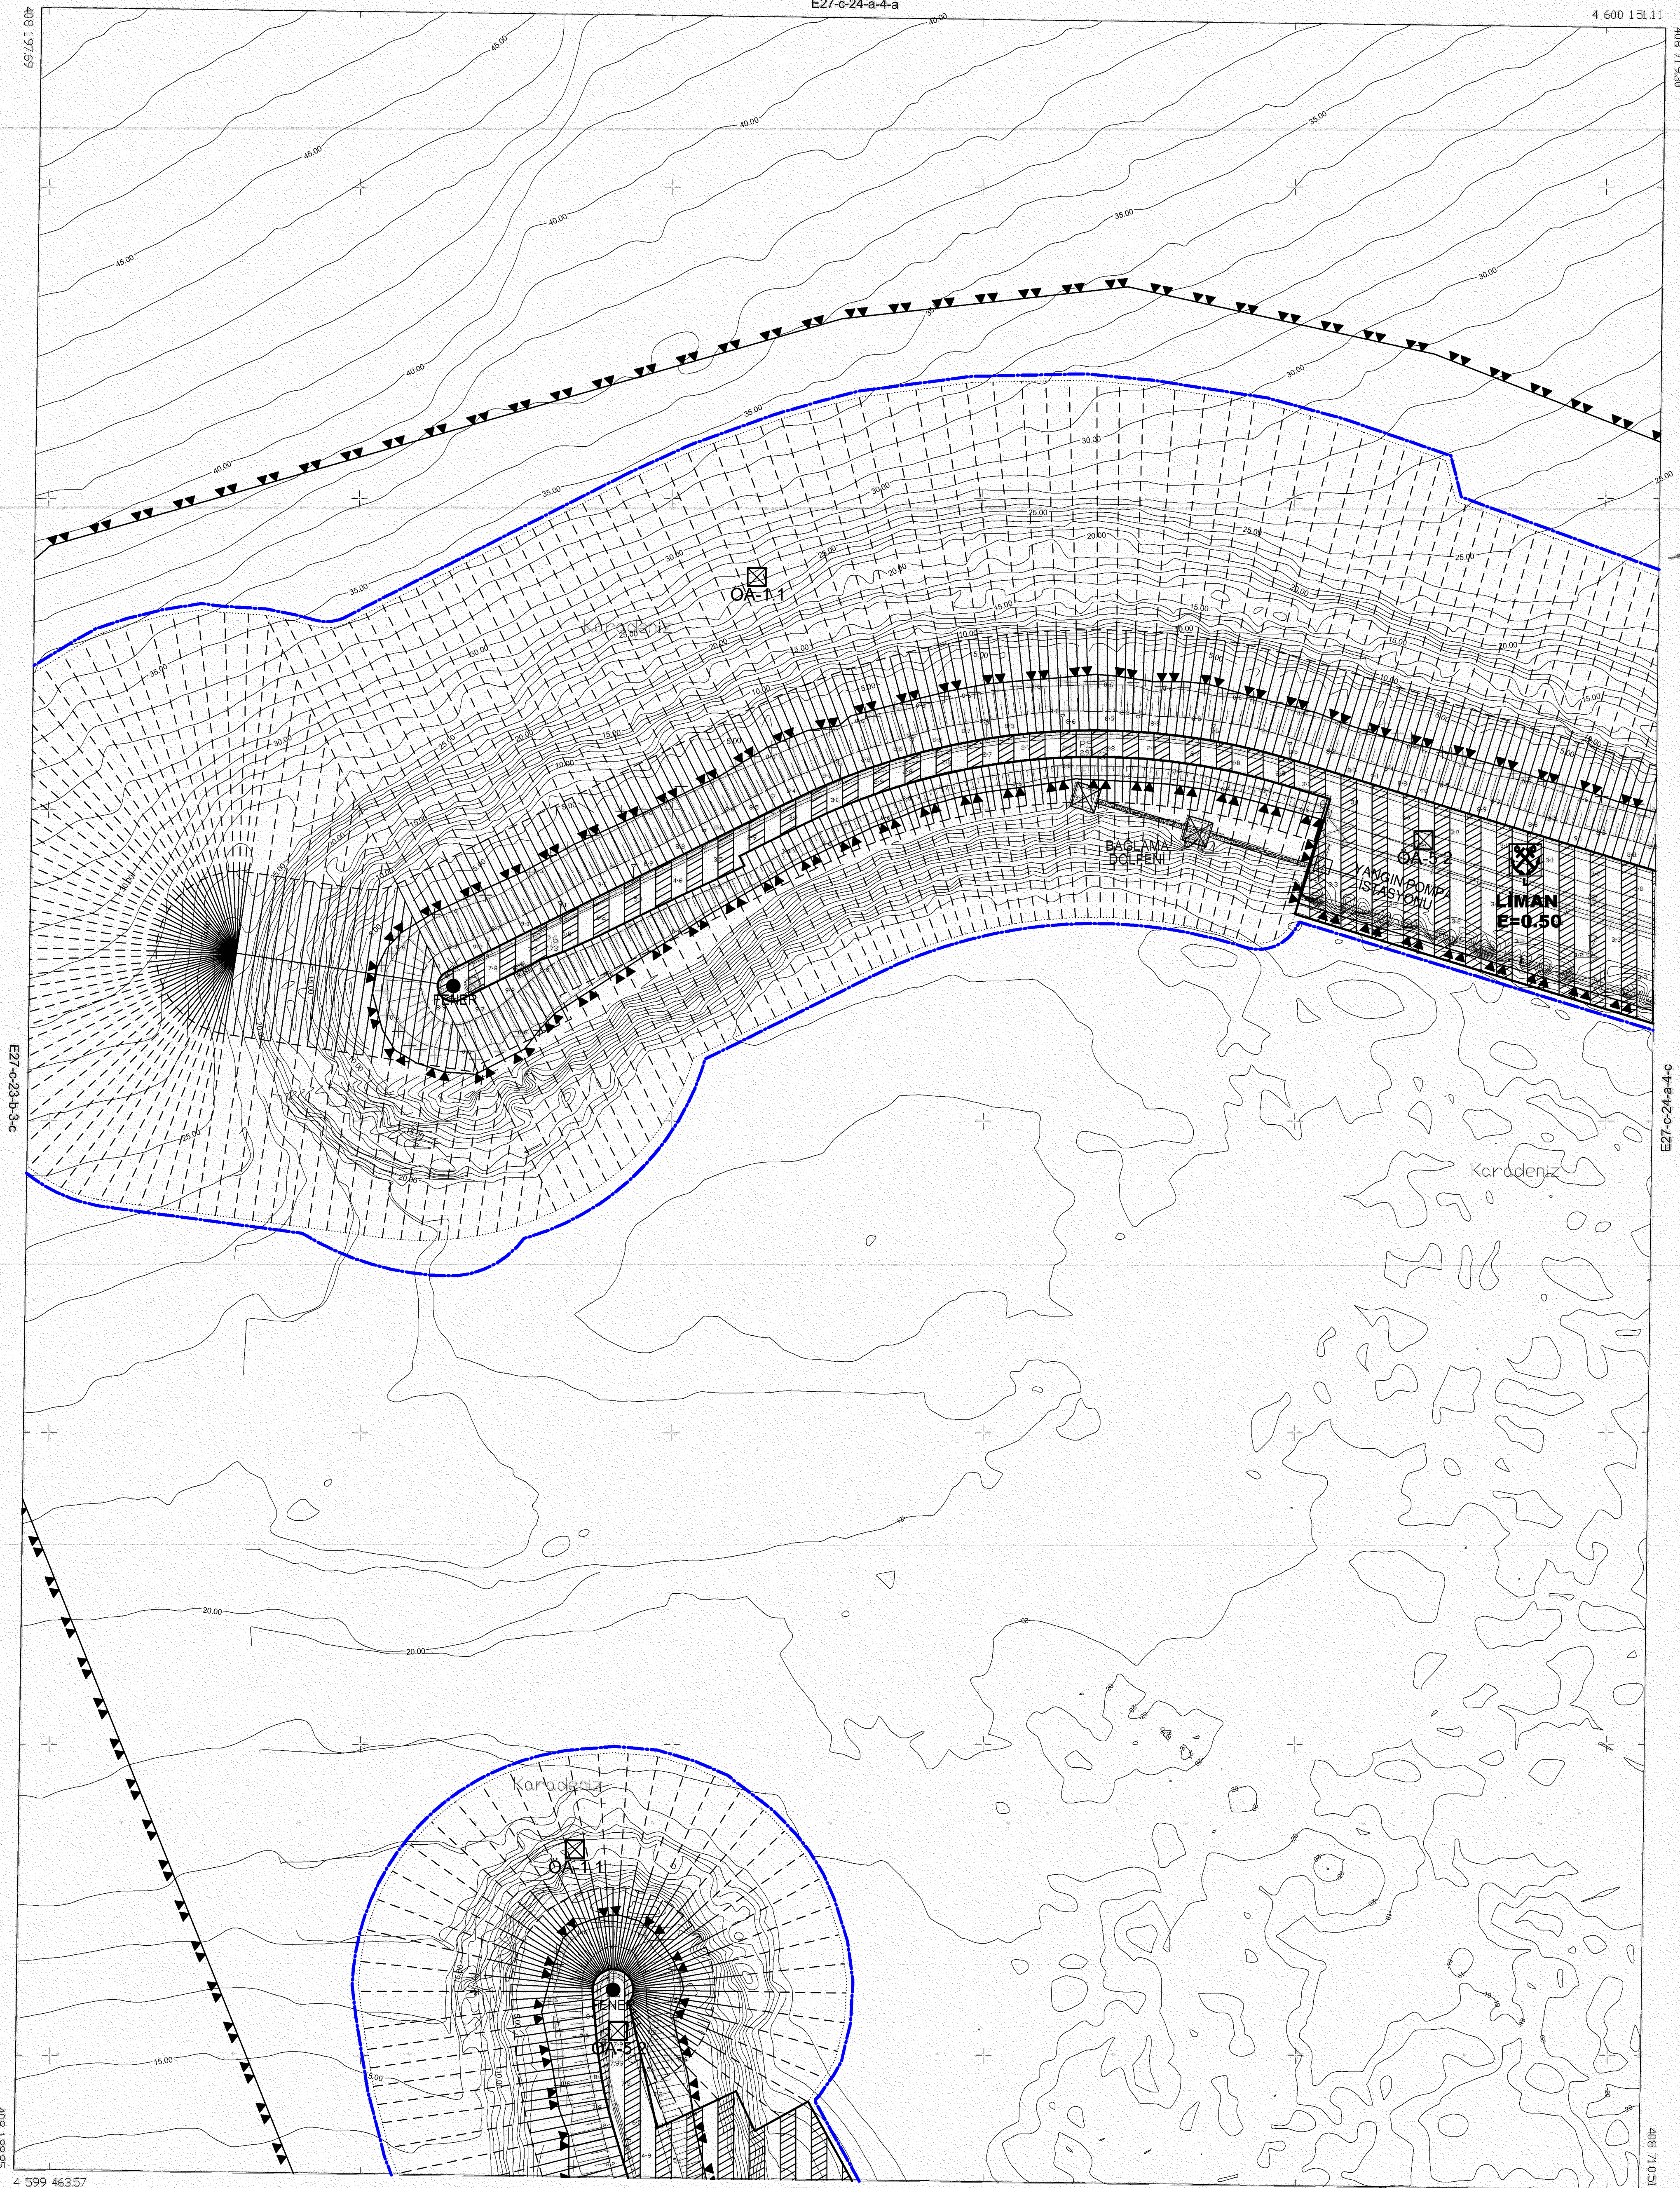

YÜKLENİCİ ANADOLU GRUP HARİTA MÜH. MİM. İNŞ. SAN. TİC. LTD. ŞTİ. TARAFINDAN ÜRETİLEN 36 ADET 1/1000 ÖLÇEKLİ HARİTANIN KONTROLÜ, MODERN HARİTA İMAR PLANLAMA İNŞ. MÜH. SAN. TİC. LTD. ŞTİ. TARAFINDAN YAPILMIŞ OLUŞU 5194 SAYILI İMAR KANUNUNUN 7/A MADDESİNE GÖRE İNCELENİŞ VE TASNİK EDİLMİŞTİR.

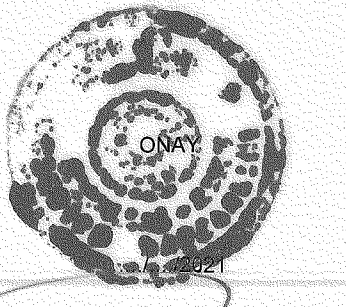

Sabahattin ADIYAMAN
Muslu Belediye Başkanı

1/1000

SORUMLU MÜHENDİS

Mustafa Fatih ORUÇOĞLU
Harita Mühendisi
Oda Sicil No : 78508

KONTROL

Alaaddin Cem ÇİFTÇİ
Harita Mühendisi
Oda Sicil No : 4480

(Signature)

(Signature)

ZONGULDAK-E27-C-24-A-4-D
(MUSLU)

ELİPSOİD : GR80
DATUM : ITRF96
BAŞLANGIÇ EPOKU : 2005.00
PROJEKSİYON : UTM(3-33)

Mart 2021 tarihinde çekilen renkli hava fotoğraflarından üretilmiştir.
Yapılar çetiri sınımdan çizilmiştir.