


KİLİMLİ
F27-b-02-b-1-c

F27-b-02-b-1-b

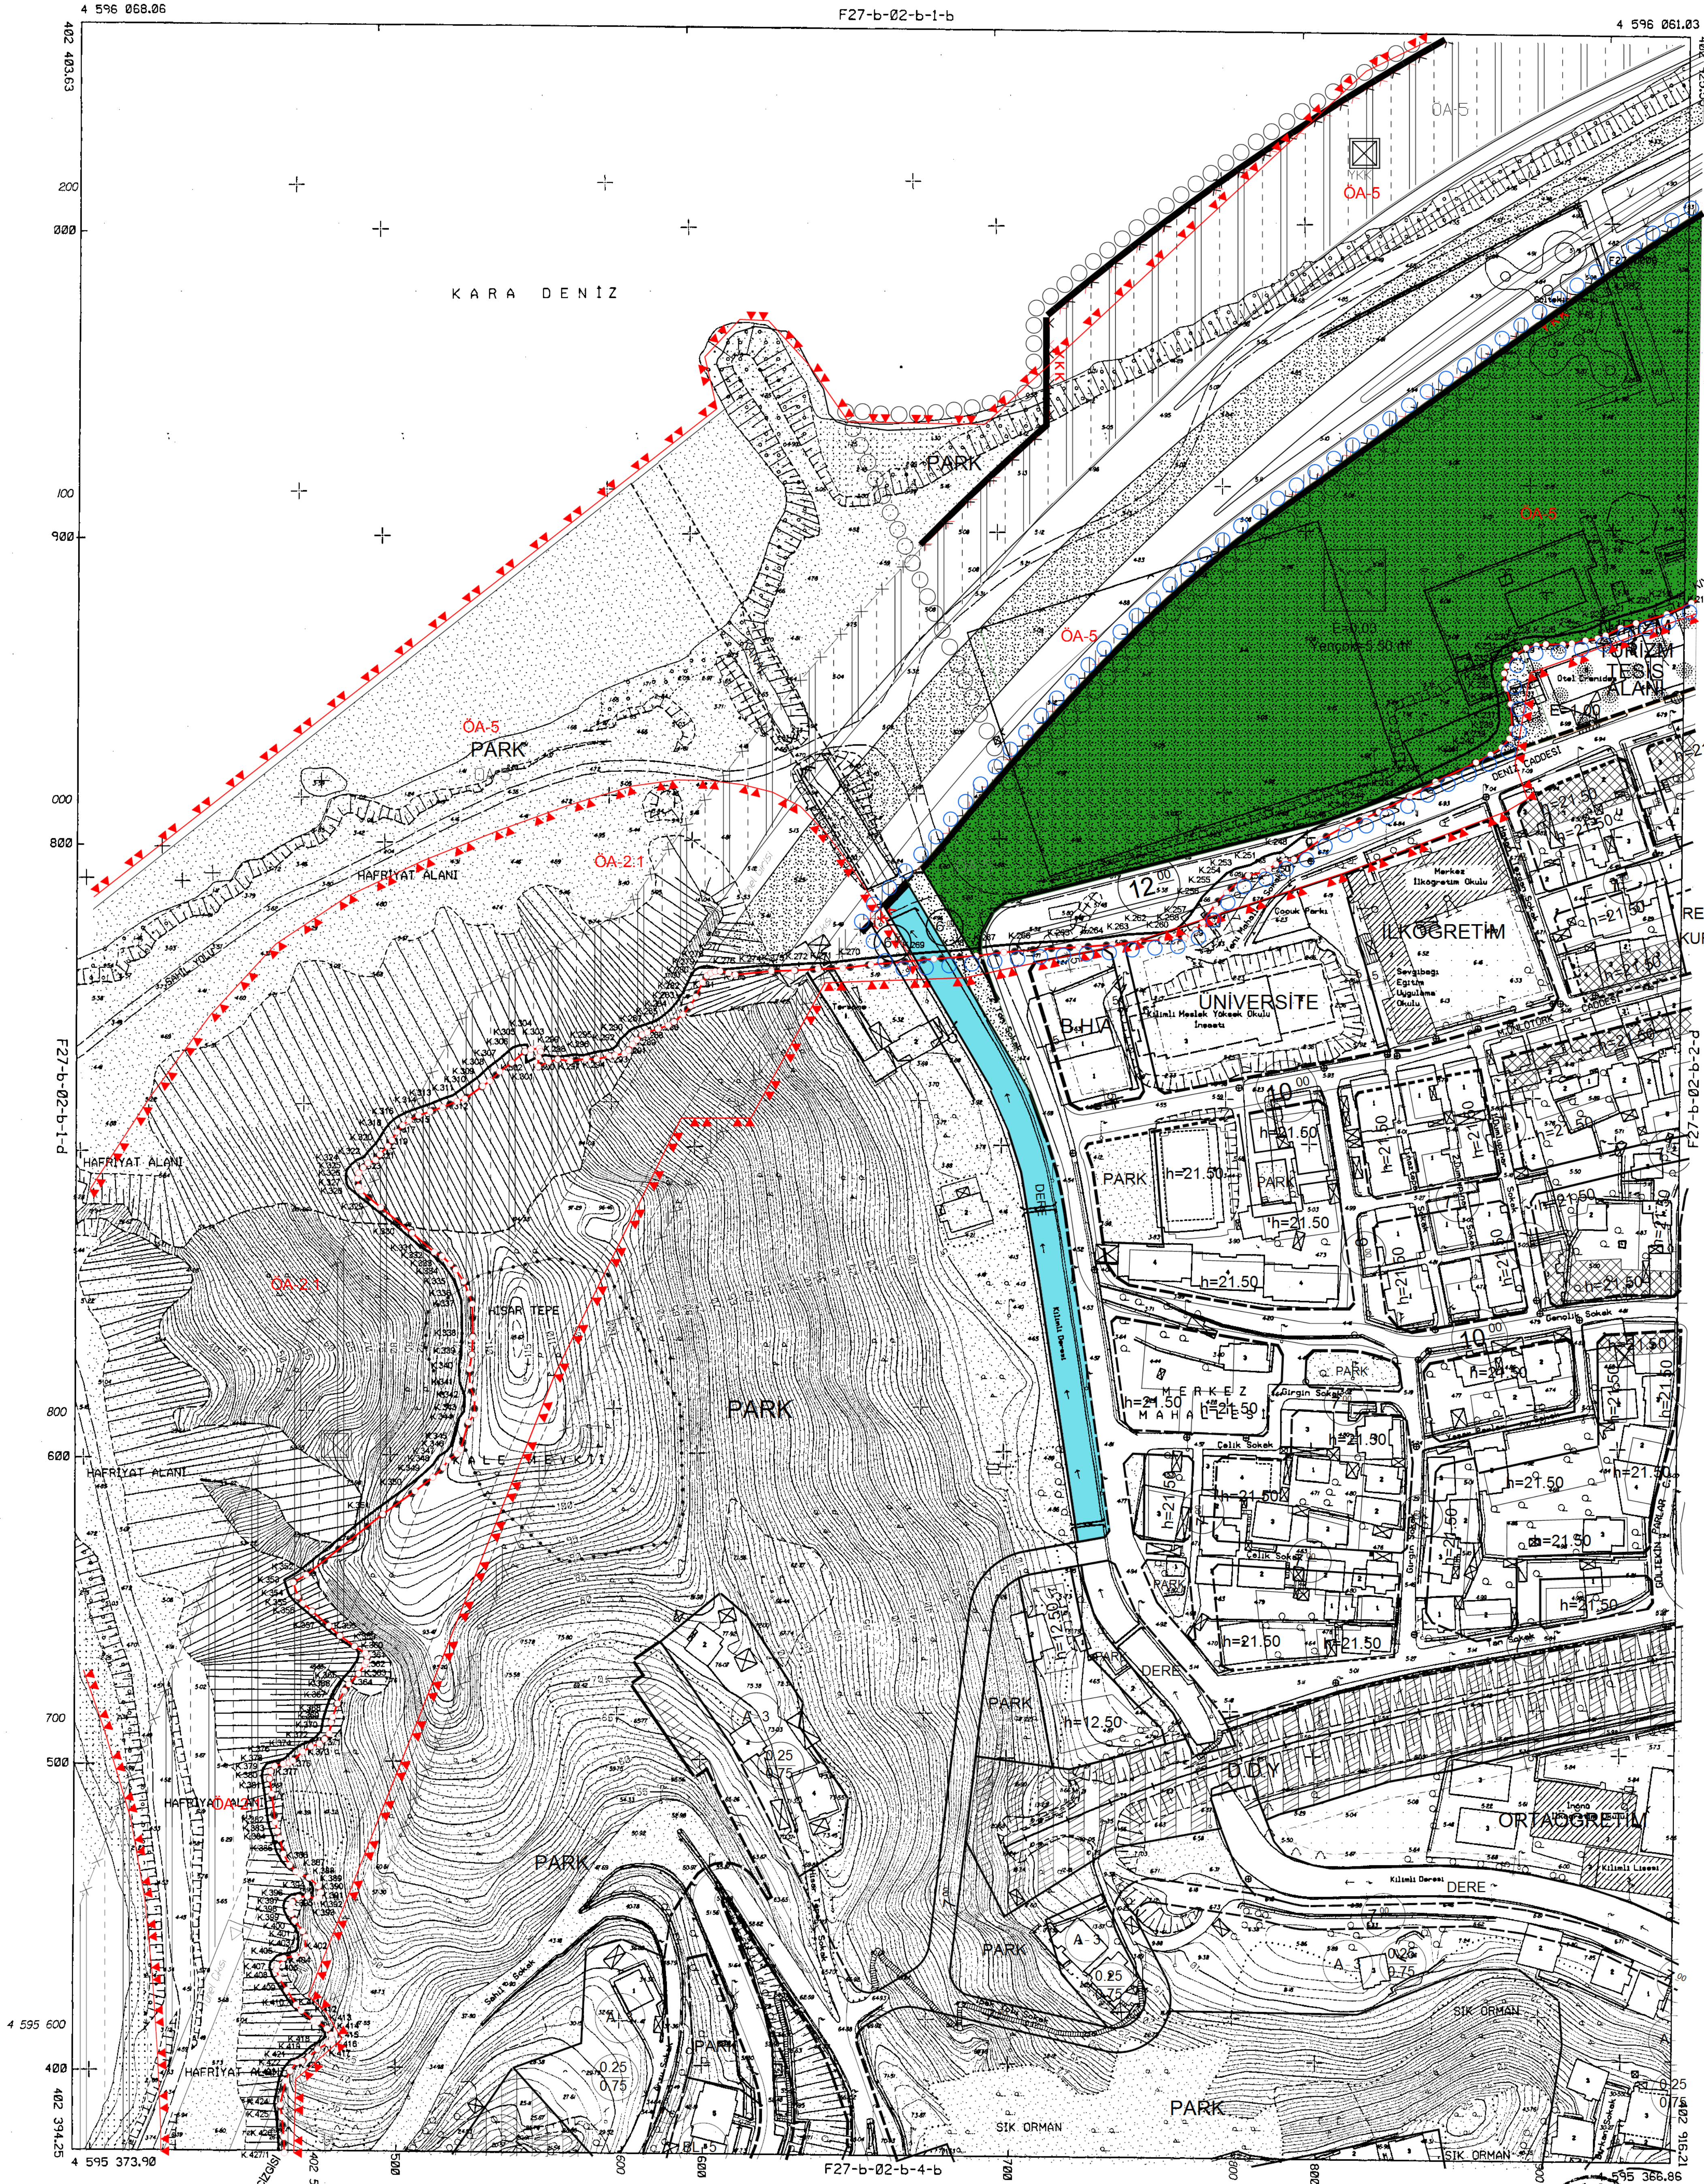

(K.4271-K.312) NOKTALARI ARASINDAKİ KIYI KENAR ÇİZGİSİ, 1/1000 ÖLÇEKLİ 21M-B-B NOLU PAFTA ÜZERİNDEKİ 18.07.1993 ONAY TARİHLİ KIYI KENAR ÇİZGİSİNDEN,

(K.312-K.2191) NOKTALARI ARASINDAKİ KIYI KENAR ÇİZGİSİ, 1/1000 ÖLÇEKLİ 21M-B-B NOLU PAFTA ÜZERİNDEKİ 18.07.1993 ONAY TARİHLİ KIYI KENAR ÇİZGİSİNDEN,

KİLİMLİ F27-b-02-b-1-c NOLU HALİHAZIR PAFTASI ÜZERİNE DOĞRU OLARAK AKTARILMIŞTIR.

19/2011
HAZEL AYAN
Harita Tıpografik
Harita Mühendisi
(K.K.C. KOMİSYONU ÜYESİ)

KEMAL MEMİŞ
ÇEVRE VE ŞEHİRCİLİK İL MÜDÜRÜ

AKTARMA İŞLEMİ
UYGUN GÖRÜLMÜŞTÜR.
9.11.2011.
ÇEVRE VE ŞEHİRCİLİK BAKANLIĞI
Mekansal Planlama
Genel Müdürlüğü

RESMİ
KURUM
İ.C.
Hikmet HASFOLATLI
Kıyı Alanları Dairesi Başkanı

01	02	03	04	05	06
07	08	09	10	11	12
13	14	15	16	17	18
19	20	21	22	23	24
25	26	27	28	29	30

Nisan 2005 tarihli hava fotoğraflarından, Fotogrametri yöntemiyle oluşturulmuştur. Eşyokseklik eğrileri arası 1 metredir. Yapılar sacak çizgileriyle gösterilmiştir. Yapımcı firma: Emi Harita Bilgi İşlem İnşaat ve Tasarımcılık San. Ltd. Sti.

1/1000

Fotogrametrik yöntemle üretilen KİLİMLİ Belediyesi'ne ait 1/1000 ölçekli bu sayısal halihazır haritanın yapımıdır.

DÖNÜŞÜM	x(m)	y(m)
ITRF 96'dan ED 50'ye dönüşüm için	185.173 ekleyiniz.	26.927 ekleyiniz.
ED 50'den ITRF 96'ya dönüşüm için	185.173 çıkarınız.	26.927 çıkarınız.

Kırmızı kareler ve koordinatları ED50 Datumundadır.

KONTROL
Prof. Dr. Senol KUSCU
ZKD Mh. Fak.

İNCELEME
Bogün KOCA
Harita Mah.

ONAY
15. 08. /2005
Ali ABLANKILIC
Belediye Başkanı