


KILIMLI  
F27-b-02-b-2-d

F27-b-02-b-2-a

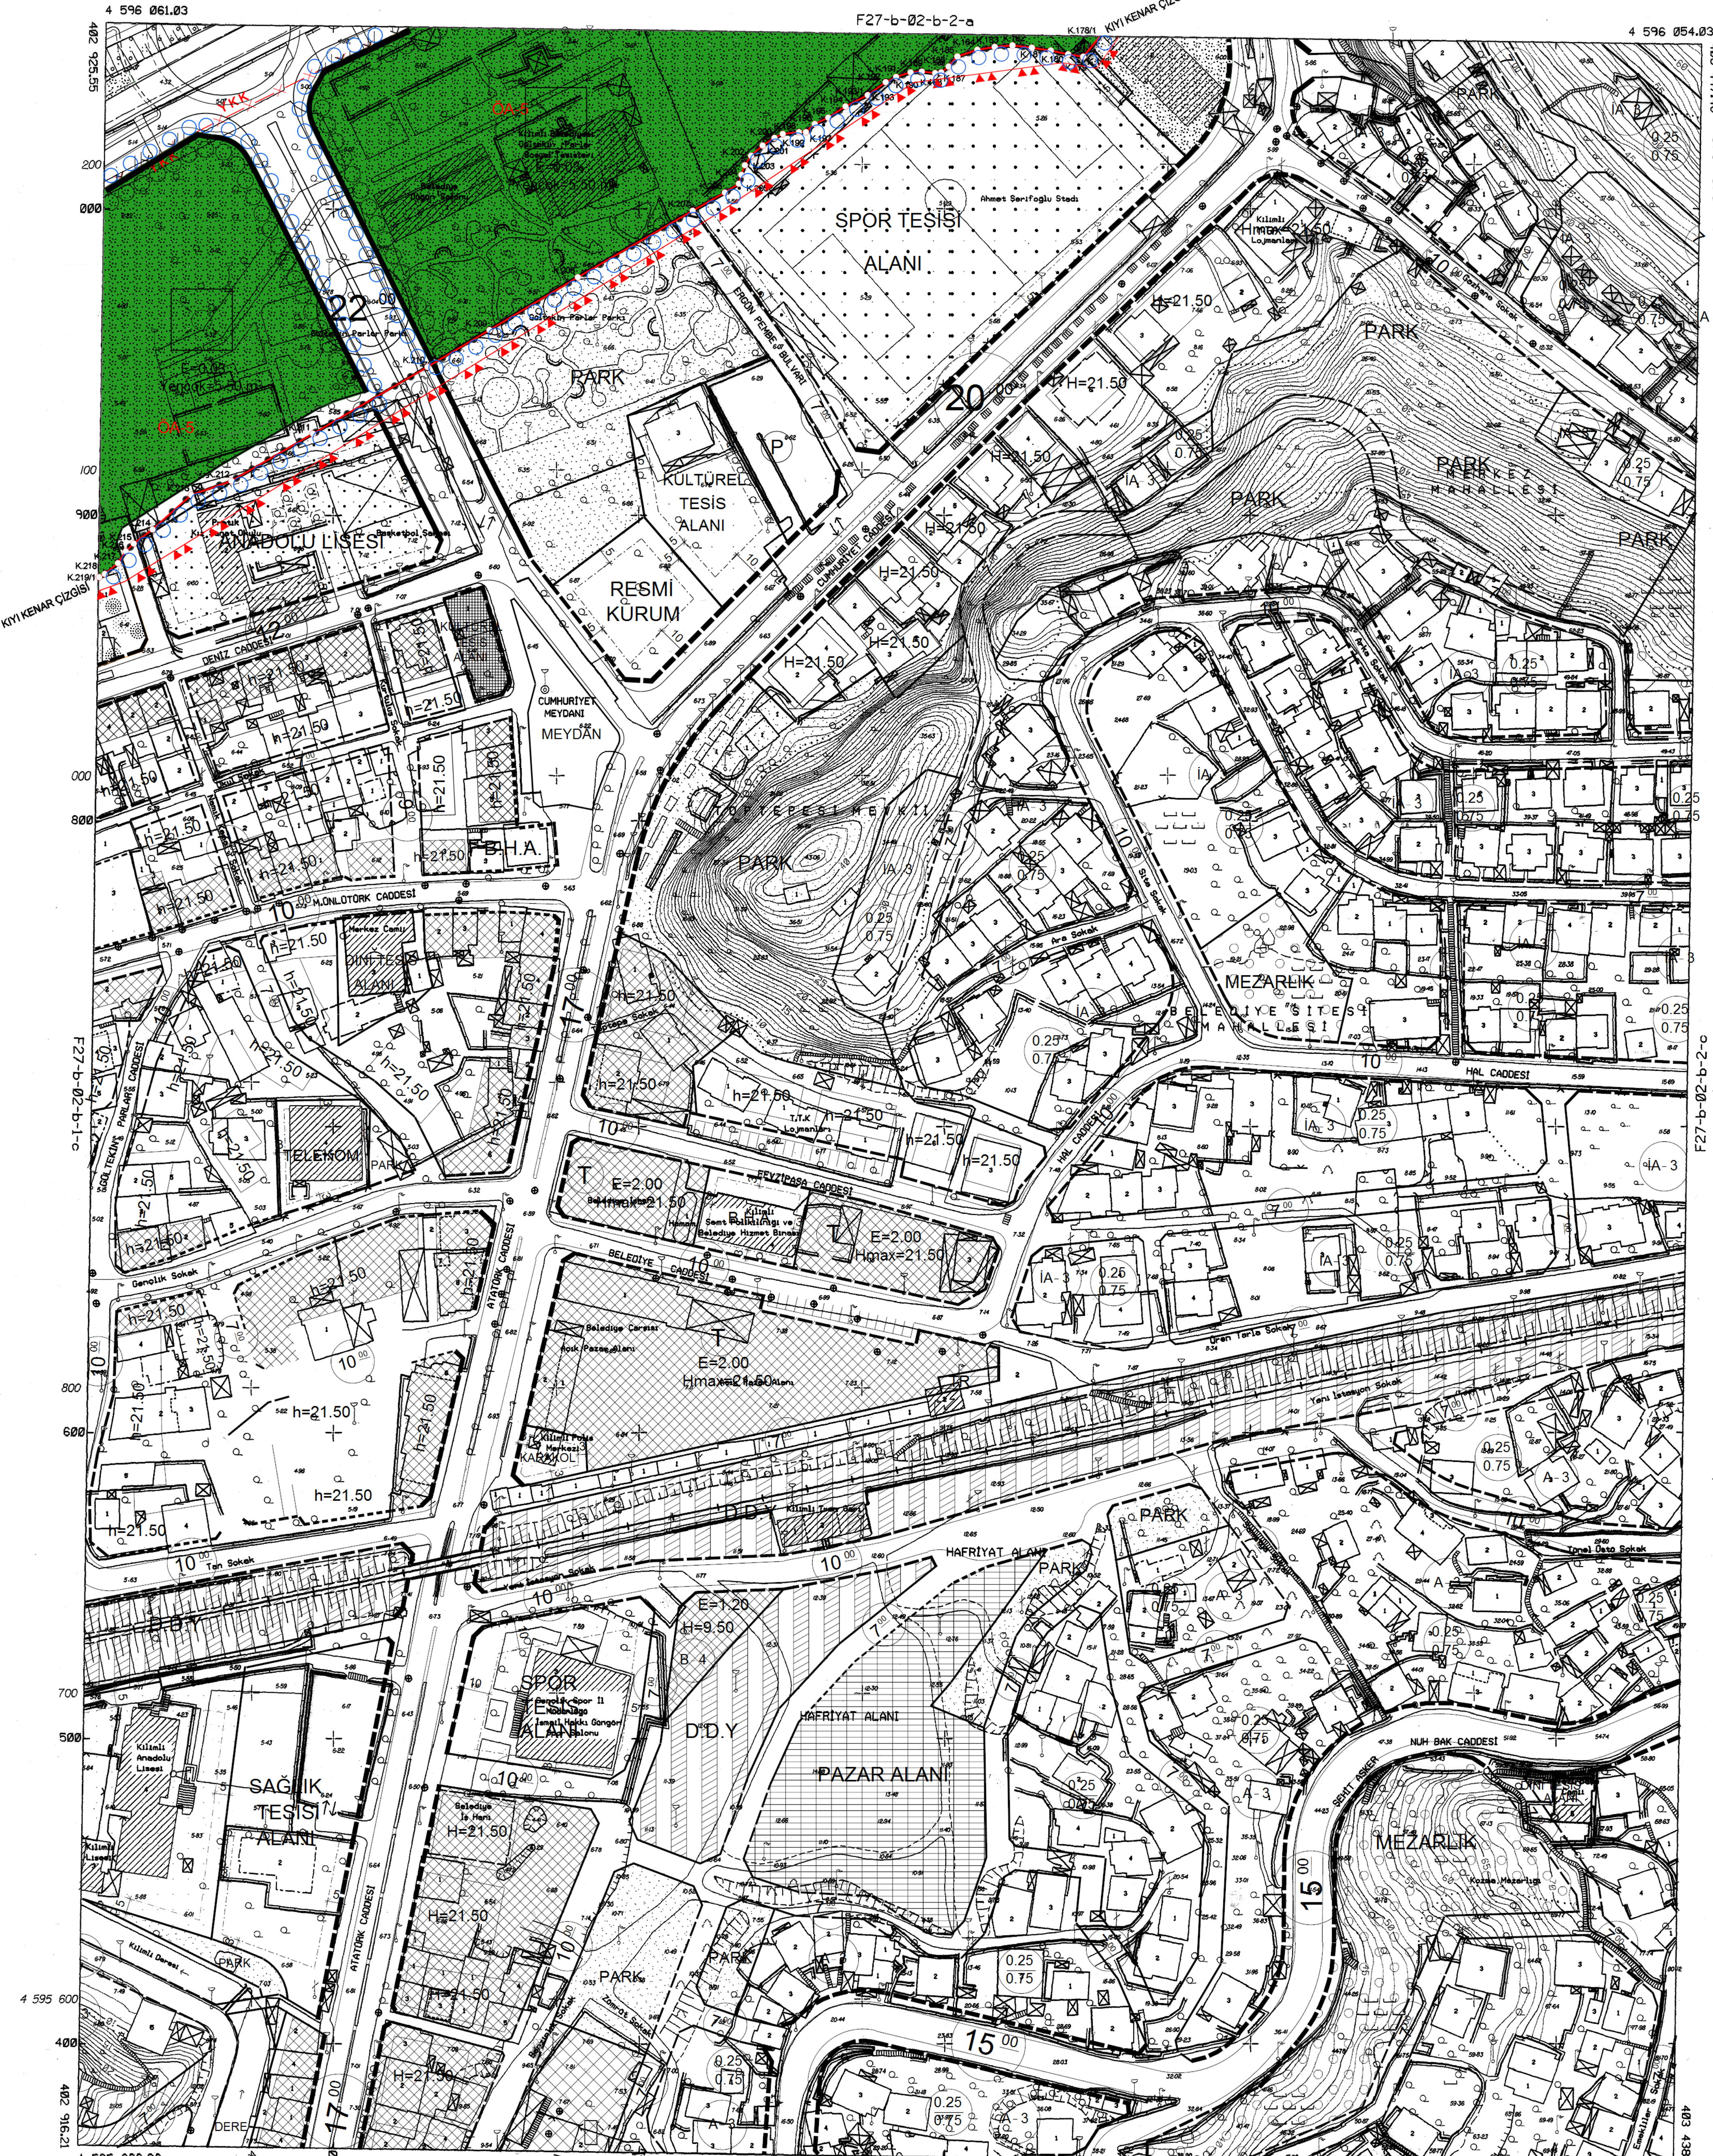

(K.2101-K.1931) NOKTALARI ARASINDAKİ KYYI KENAR ÇİZİŞİ  
1/1000 ÖLÇEKLİ 2104-0 NOLLU PAFTA ÜZERİNDEKİ 18.07.1983  
ONAY TARİHLİ KYYI KENAR ÇİZİŞİNDEN.

(K.1831-K.1781) NOKTALARI ARASINDAKİ KYYI KENAR ÇİZİŞİ  
1/1000 ÖLÇEKLİ 2114-4 NOLLU PAFTA ÜZERİNDEKİ 18.07.1983  
ONAY TARİHLİ KYYI KENAR ÇİZİŞİNDEN.

KILIMLI F27-b-02-b-3-d NOLLU HALİHAZIR PAFTASI ÜZERİNE  
DOĞRU OLARAK AKTARILMIŞTIR.

14/10/2011

*Hakan Taşgöçek*  
HAZIRLAYAN  
Hakan Taşgöçek  
Harita Mühendisi  
(K.K.Ç. KOMİSYONU ÜYESİ)

*Emel Memar*  
EMEL MEMAR  
ÇEVRE VE ŞEHİRCİLİK MÜDÜRÜ

AKTARMA İŞLEMİ  
UYGUN GÖRÜLMÜŞTÜR.  
3.7.2011  
ÇEVRE VE ŞEHİRCİLİK BAKANLIĞI  
Mekansal Planlama  
Genel Müdürlüğü

*Hikmet Haspolatlı*  
HİKMET HASPOLATLI  
Kıyı Alanları Dairesi Başkanı

01					
06					
11	B				
16					
21	22	23	24	25	

Nisan 2005 tarihli hava fotoğraflarından,  
Fotogrametri yöntemiyle oluşturulmuştur.  
Eşyükseltilik eğrileri arası 1 metredir.  
Yapılar sadece çizgileriyle gösterilmiştir.  
Yapımcı firma: Emi Harita Bilgi İşlem  
İnşaat ve Tasımaçılık San. Ltd. Şti.

1/1000

Fotogrametrik yöntemle üretilen Kilimli Belediyesine ait  
1/1000 ölçekli bu sayısal halihazır haritanın yapılmış

DÖNÜŞÜM	x(m)	y(m)
ITRF 96'den ED 50'ye dönüşüm için	185.173 ekleyiniz.	26.927 ekleyiniz.
ED 50'den ITRF 96'ye dönüşüm için	185.173 çıkarınız.	26.927 çıkarınız.

KONTROL  
*Prof. Dr. Senol KÜŞÇÜ*  
Prof. Dr. Senol KÜŞÇÜ  
ZKO Mah. Fak.

İNCELEME  
*Ergin KOCA*  
Ergin KOCA  
Harita Mah.

15/08/2005  
*Ali Aslanlılıç*  
Ali ASLANKILIÇ  
Belediye Başkanı

Kırmızı kareler ve koordinatları ED50 Datumundadır.