


ZONGULDAK İLİ, DEVREK İLÇESİ
BURHANOĞLU KÖYÜ
(110 ADA 237 PARSEL VE 111 ADA 143-144 PARSEL)
GÜNEŞ ENERJİ SANTRALİ AMAÇLI
İLAVE UYGULAMA İMAR PLANI
ÖLÇEK: 1/1000

PAFTA NO:F28-A-21-C-2-D				
01			28	
06				
11	A			
16				
F	22	23	24	25

Dosya No : 670732915
Plan No : U.L.P.67898278
Ölçek : 1/1000
Mücellifce hazırlanan Zonguldak İli, Devrek İlçesi, Burhanoğlu Mahallesi Güneş Enerji Santrali amaçlı 2- paftalık 1/1000 ölçekli ilave uygulama imar planı 1 nolu Cumhurbaşkanlığı Kararnamesinin 102(k) maddesi ve 3194 sayılı İmar Kanunu'nun 9. maddesi uyarınca re'sen onaylandı.

T.C.
ÇEVRE, ŞEHİRCİLİK VE
İKLİM BÜYÜKLÜĞÜ BAKANLIĞI
Mekânsal Planlama Genel Müdürlüğü

ZONGULDAK-DEVREK
(MERKEZ-ÇAYDEĞİRMENİ)
F28-A-21-C-2-D

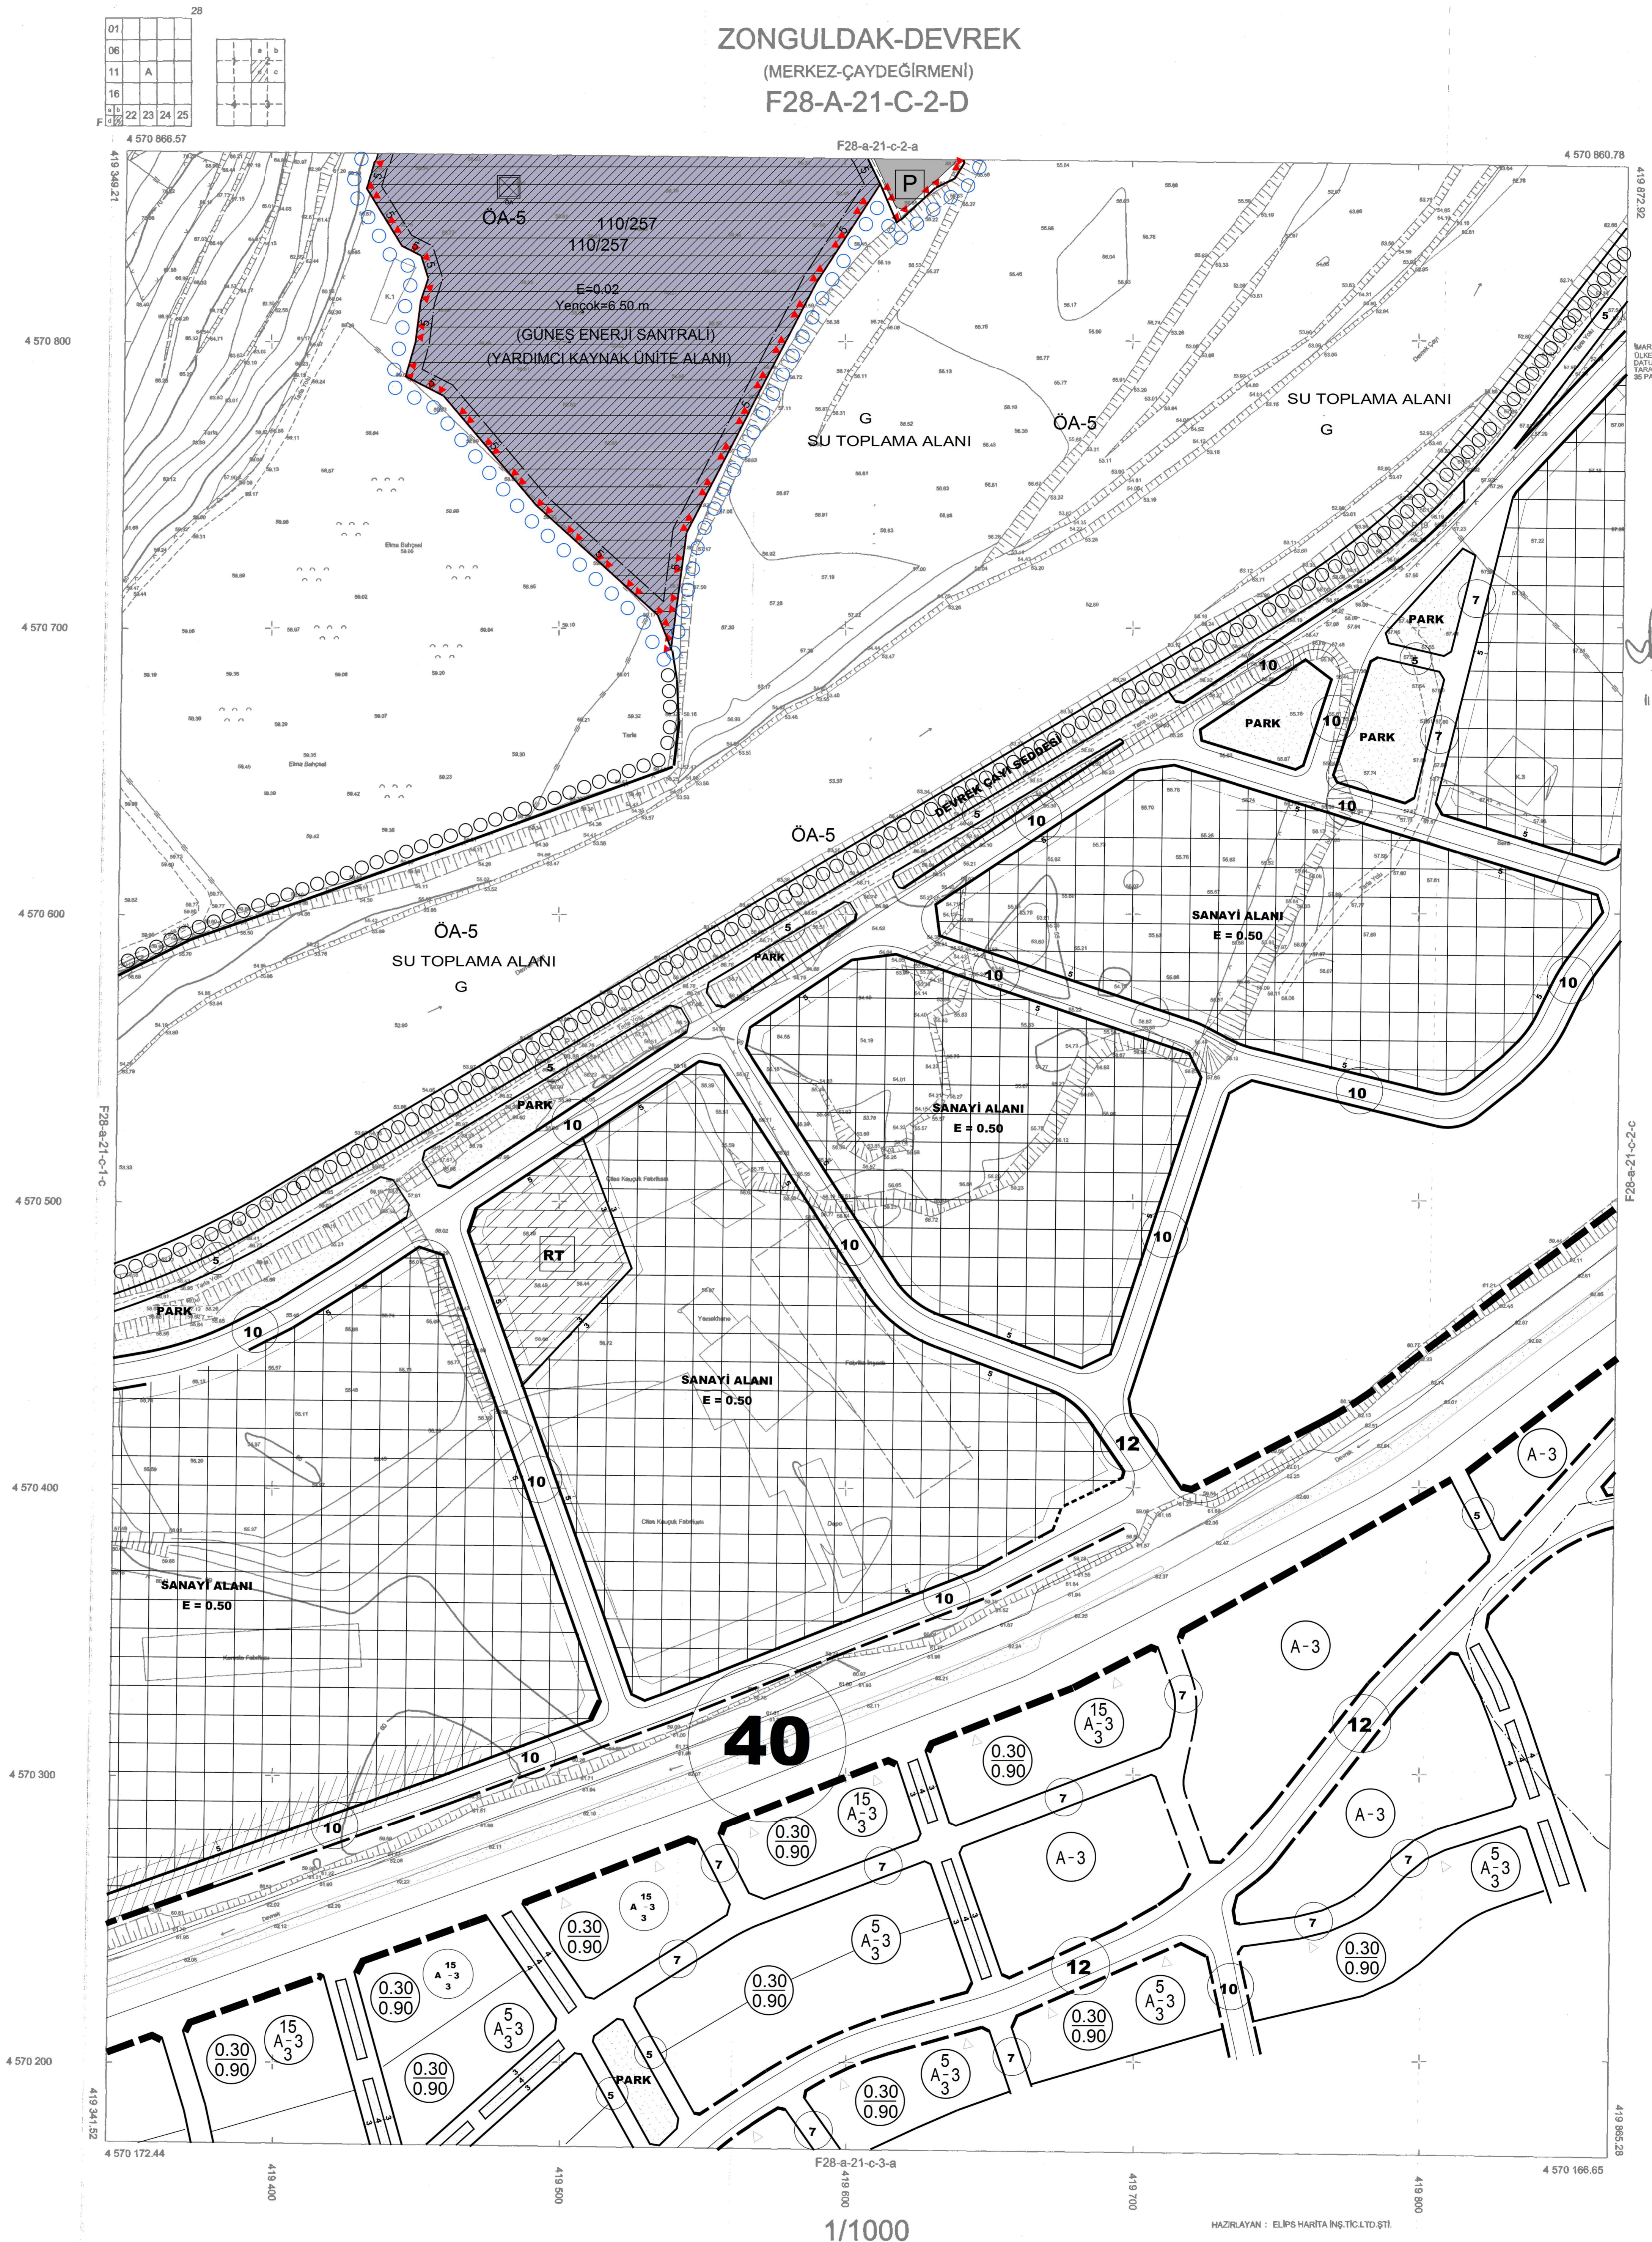

İMAR KANUNUNUN 17-A MADDESİNE GÖRE
ÖZEL KURULUŞLARIN İSTİSNAI VE TİFİT-46
DANIŞMANLIĞINDA ELİPS HARİTA İNŞ.TİC.LTD.ŞTİ.
TARAFINDAN HAZIRLANAN İMAR PLANI ÖLÇÜSÜ
35 PAFTALIK KALKINILAN HARİTA ONAYI
05/2013
2013/ Sayılı Raporun
İnsandan Dışlanmıştır.
İl Özel Kurulunun Sayın Üyesi

HAZIRLAYAN : ELİPS HARİTA İNŞ.TİC.LTD.ŞTİ.
ÇİZEN : Remazan PINAR
Harita Mühendisi

[Signature]