


KARADENİZ EREĞLİ
(ZONGULDAK)
F26-c-04-a-1-b

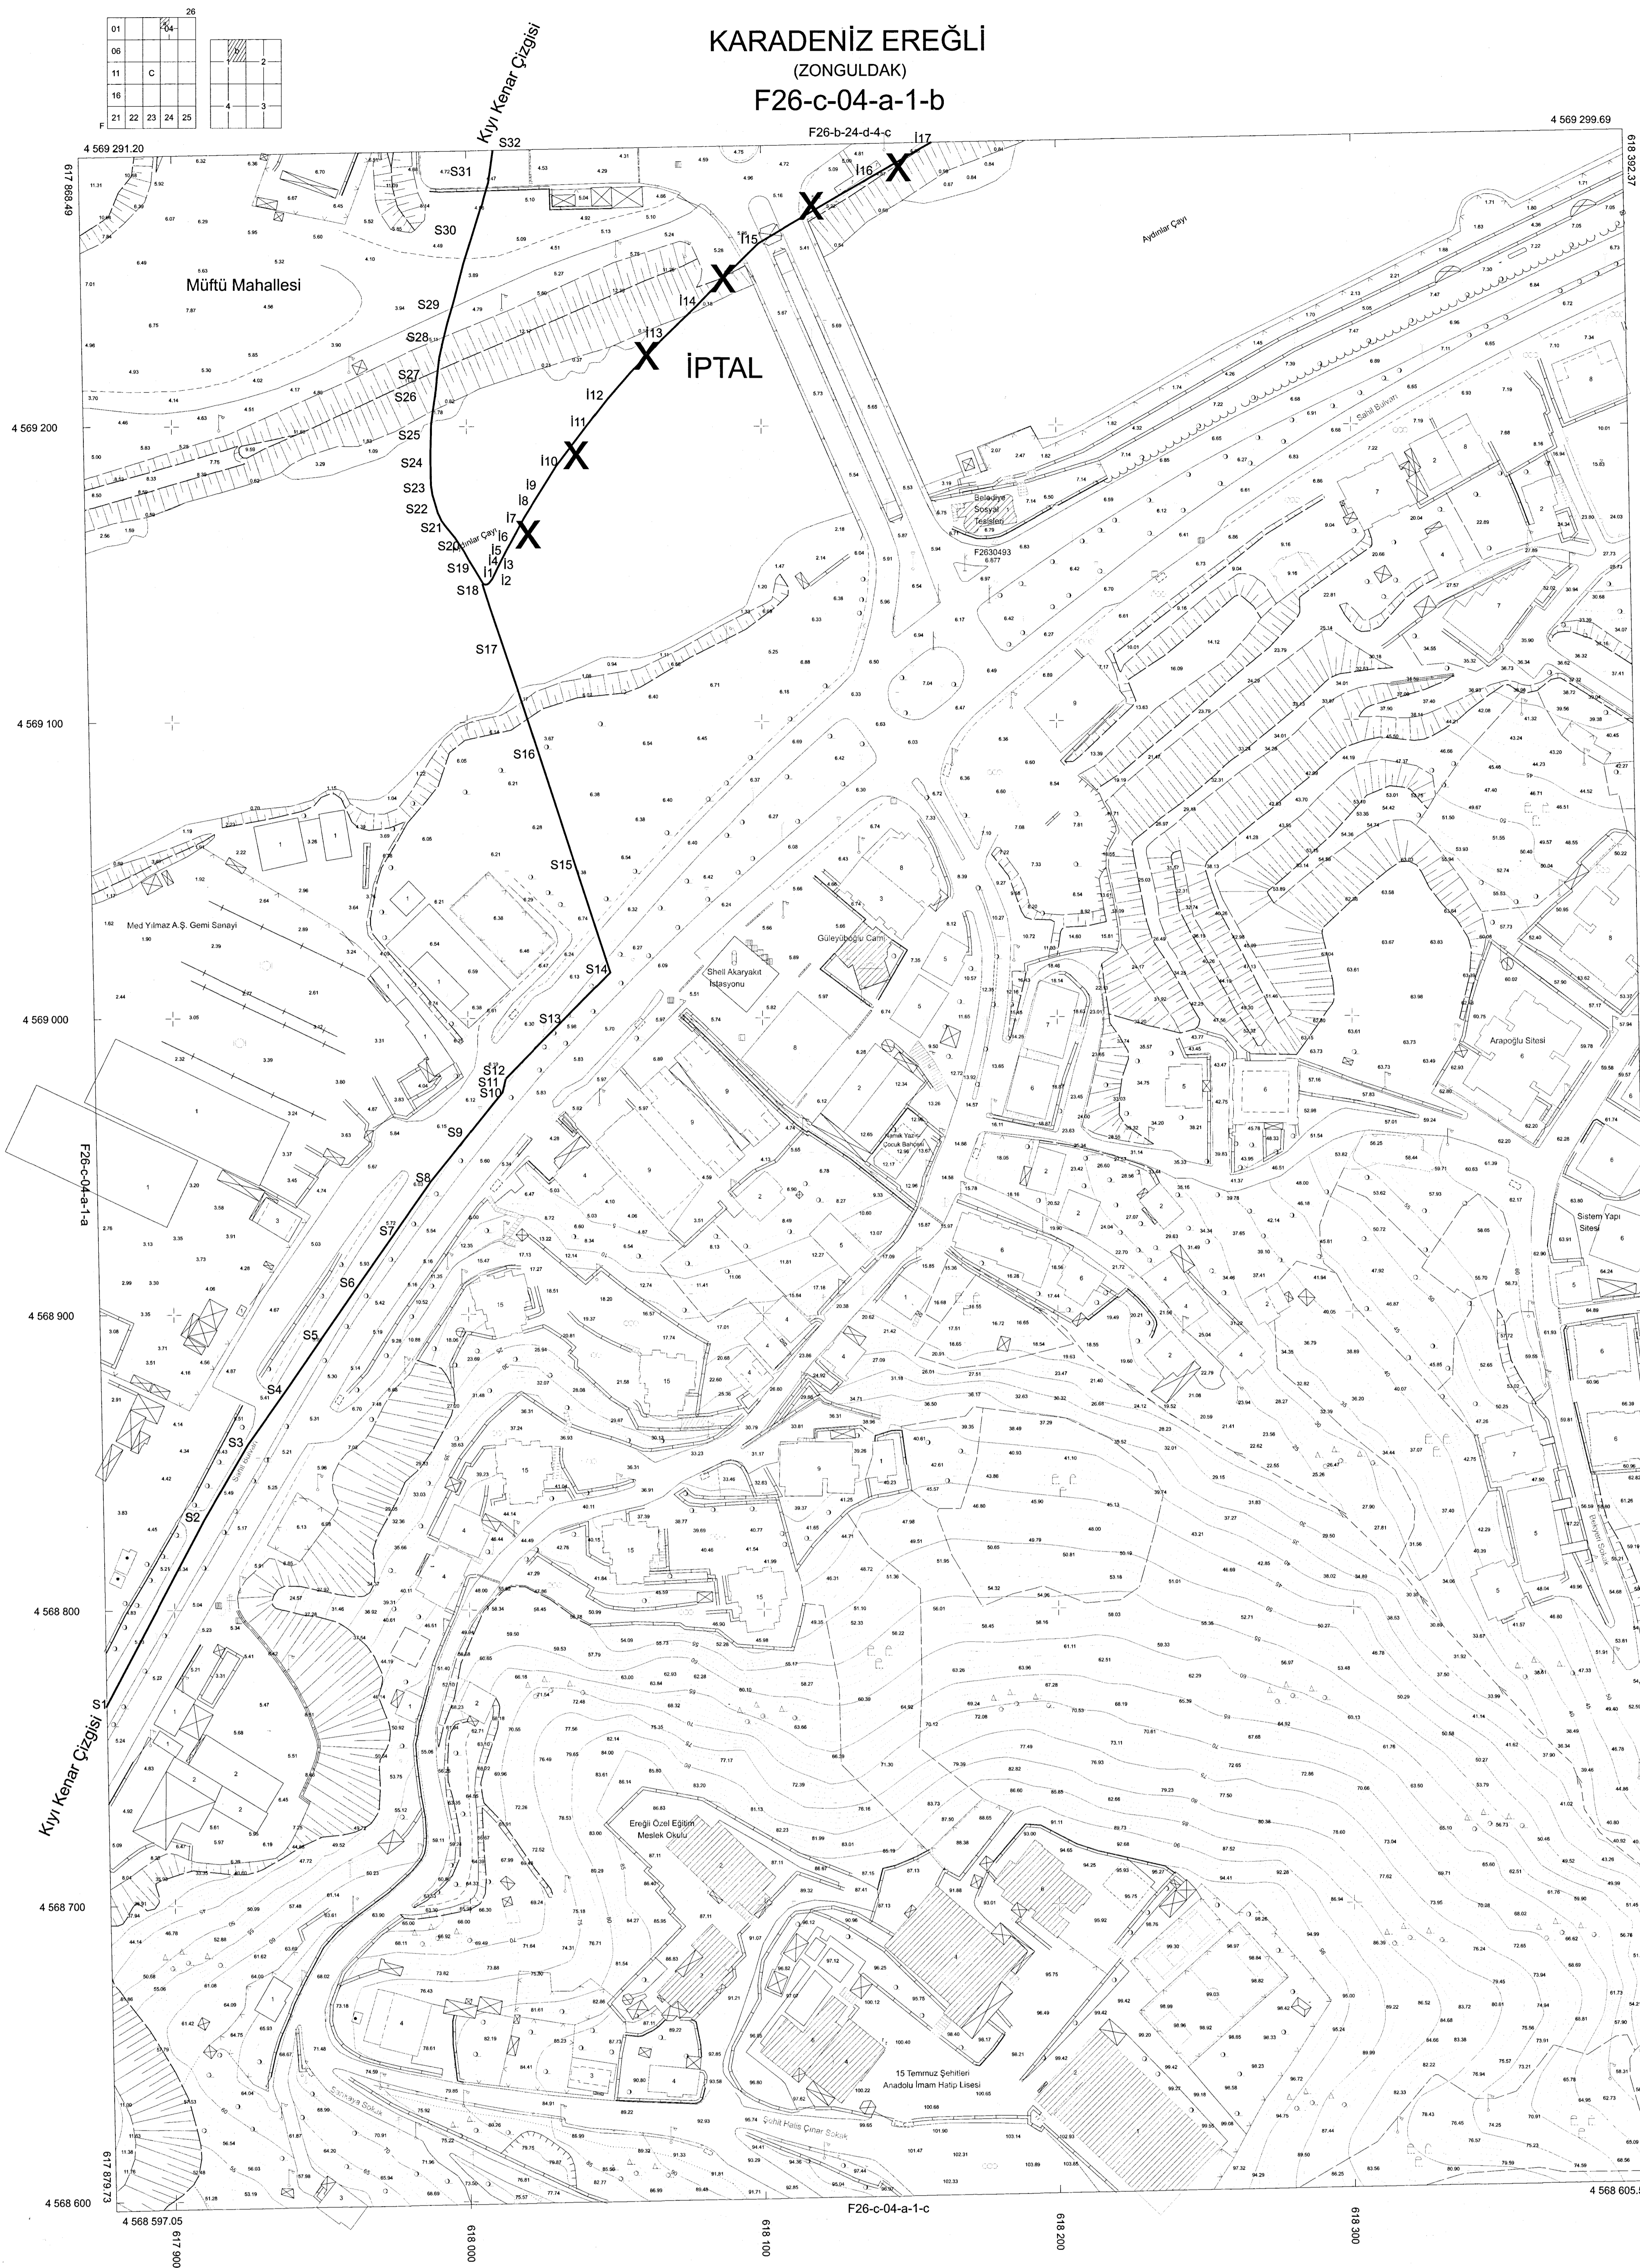

1/1000 ölçekli F26-c-04-a-1-b no.lu halihazır pafta üzerine ;
(S1-S2) no.lu noktalar arasındaki Kıyı Kenar Çizgisi 1/1000 ölçekli 19L-III no.lu halihazır harita paftası üzerinde 28.07.1977 tarihinde onaylanan,
(S2-S3...S14) no.lu noktalar arasındaki Kıyı Kenar Çizgisi 1/1000 ölçekli 19L-II no.lu halihazır paftası üzerinde 28.07.1977 tarihinde onaylanan,
(S14...S18) no.lu noktalar arasındaki Kıyı Kenar Çizgisi 1/1000 ölçekli 19L-II no.lu halihazır paftası üzerinde 18.10.1991 tarihinde onaylanan,
(S18...S32) no.lu noktalar arasındaki Kıyı Kenar Çizgisi 1/1000 ölçekli 19L-II no.lu halihazır paftası üzerinde 09.01.1989 tarihinde onaylanan,
(I1-I2...I16-I17) no.lu noktalar arasındaki Kıyı Kenar Çizgisi 1/1000 ölçekli 19L-II no.lu halihazır paftası üzerinde 09.01.1989 tarihinde onaylanan,
Kıyı Kenar Çizgisinden doğru olarak aktarılmıştır.

(S18...I17) numaralı noktalar arasındaki kıyı kenar çizgisi 3621 sayılı Kıyı Kanununun Uygulanmasına Dair Yönetmeliğin Geçici 1. Maddesi uyarınca iptal edilmiştir.

Tarih:18.11.2024

AKTARMA İŞLEMİ
UYGUN GÖRÜLMÜŞTÜR.
06.12.2024
ÇEVRE, ŞEHİRCİLİK VE İKLİM
DEĞİŞİKLİĞİ BAKANLIĞI
Mekansal Planlama
Genel Müdürlüğü

EMİ GRUP İLGI TEKNOLOJİLERİ A.Ş.
tarafından yapılan 1/1000 ölçekli S23 nokta
paftasının Genel Halihazır Harita S114
sayılı Kanunun 7'nin maddesinde göre
kuvvetli ve onaylanmıştır.

10/12/2021

ONAYLAYAN

HALIL POSEYİK
KARADENİZ EREĞLİ BELEDİYESİ BAŞKANI

Songü TÖZÜNER COŞTUR
Kıyı Kenar Çizgisi Tespit Komisyonu Üyesi (Harita Y. Mühendisi)

MUSTAFA EKİCİ
Kıyı Kenar Çizgisi Tespit Komisyonu Başkanı (Mimar)

Hasan ÖZTÜRK
Çevre, Şehircilik ve İklim Değişikliği İl Müdürü

Su pafta üzerine (S18-I1...I17)
nolu noktalar arasında aktarılan
09.01.1989 onaylı KKE'nin tamamı
iptal edilmiştir.

06.12.2024
ÇEVRE, ŞEHİRCİLİK VE İKLİM
DEĞİŞİKLİĞİ BAKANLIĞI
Mekansal Planlama
Genel Müdürlüğü

ASLI GİBİDİR
29.05.2024

KARADENİZ EREĞLİ
(ZONGULDAK)
F26-c-04-a-1-b

ELİKSİD : 03540
DATUM : ITRF-86
ENGLANÇ : 2005.00
PROJEKSİYON : UTM
DGM : -3C

28.02.2021 tarihinde yapılan hava fotoğraflarından
Derin paftalardan, kıymetlendirme ve yasad
büyüme sine işi çeri anırtılarından yapılmıştır.
Kart mevliden zemin kotu ve sine yibceki bilinen
İşleri kullandıkları 1:500 ölçeklidir.
(el. 1 kat fark oluşabilir).

DOZENLEYEN
EMİ GRUP İlgı Teknolojileri A.Ş.
Alperen ALACAĞA İDOLLU
Harita Mühendisi

KONTROL EDEN
SAĞI ÇARAKCI
Harita Mühendisi

KONTROL EDEN
Devlet ÇUBUKÇUOĞLU
Harita Tabiiyet

KONTROL EDEN
Hava KALYONCU TOPÇU
Yüksek Çizimlik Mühendisi

ONAY
Mimar Özgür UYSAL
İLAZ VE GEZMEK MÜDÜRÜ

ZONGULDAK İL KİYI KENAR ÇİZGİSİ TESPİT KOMİSYONU

Mimar Songü TÖZÜNER COŞTUR
Harita Y. Müh.
Harita Y. Müh. Hüseyin Yiğit ALPASLAN
İkoloji Müh.
İnşaat Müh. Muhammed AYAZ
Ziraiat Müh. Nihat KORKUT

Kıyı Kenar Çizgileri
ONANDI
18.11.2024
Çevre, Şehircilik ve İklim Değişikliği İl Müdürü