
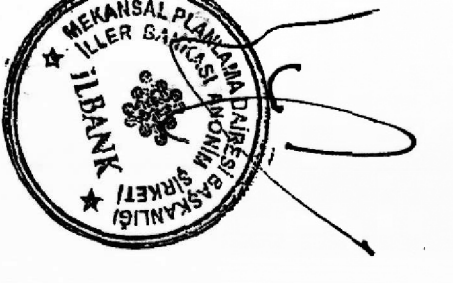


KOZLU  
(ZONGULDAK)  
F27-a-10-b-3-a

01					
02					
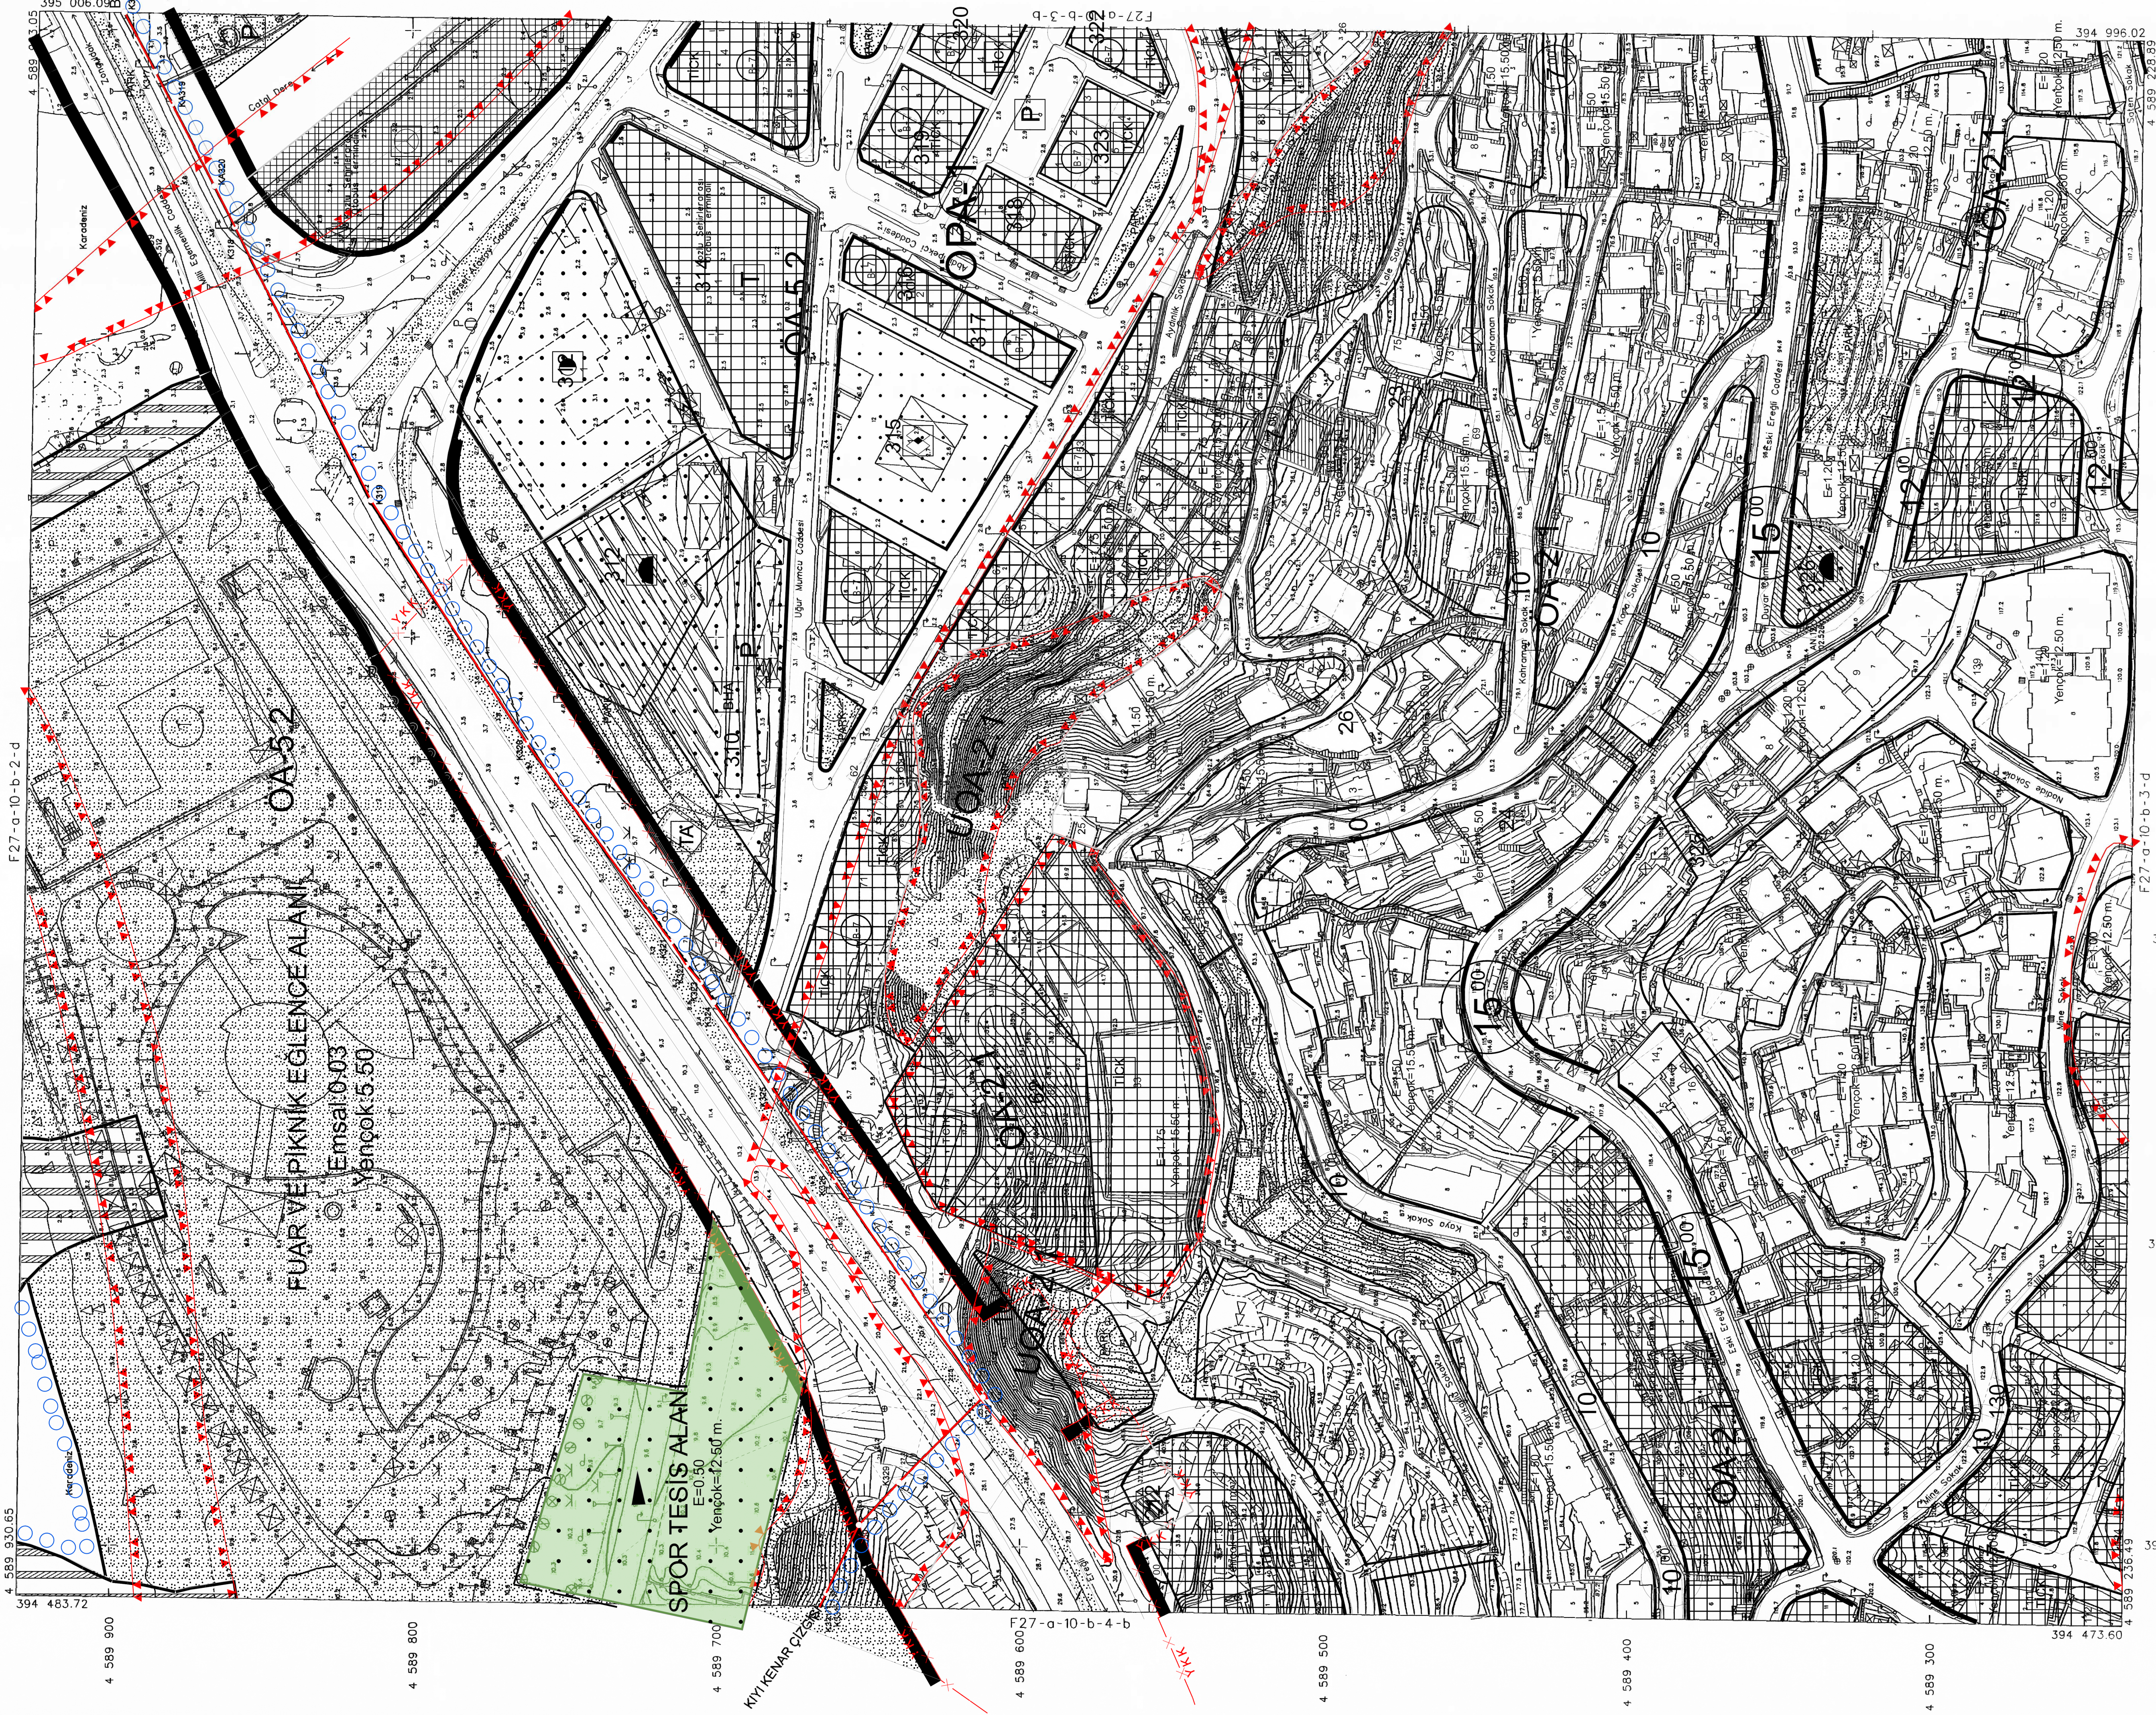

İLER BANKASI ANONİM ŞİRKETİ  
OSMAN NUR ÖZMELİ  
MEKANSAL PLANLAMA DAİRE BAŞKANI

(K3) 1924319 VE (K4) 202311 NOKTALARI ARASINDAKİ  
KİMYA KENAR ÇİZİMİ (17000 ÖLÇEĞİ) 19K-A-7 NOLU  
KEMAR ÇİZİMİNİN, 18.07.1980 NAY TARİHLİ  
(K4) 1924319 NOKTALARI ARASINDAKİ KİMYA KENAR  
ÇİZİMİNİN, 18.07.1980 NAY TARİHLİ  
PAFTAY ÜZERİNDEKİ 23.09.2010 NAY TARİHLİ  
(K3) 1924311 NOKTALARI ARASINDAKİ KİMYA KENAR  
ÇİZİMİNİN, 18.07.1980 NAY TARİHLİ  
KİMYA ÇİZİMİNİN,  
ZONGULDAK F27-A-10-B-3-A NOLU HALIHAZIR PAFTAY ÜZERİNE DOĞRU OLARAK AKTARILMIŞTIR

30.02.2017  
KOZLU  
KİMYA KENAR ÇİZİMİ  
(K.A.C. KOMİSYONU ÜYESİ)



14.04.17  
A.Hakan AYBER  
Daire Başkanı

KOZLU F27-a-10-b-3-a  
(ZONGULDAK)

MUTFAHMET SÖYÜT HARİTA PROJE MİN LTD ŞTİ

1:1000

İS/AY/2016 TARİHİNDE ÇİZİLEN HAVA FOTOĞRAFARINDAN ÜRETİLEN  
DİJİTAL YÜZLÜK VE TERSELE BİTÜLME (DİM ÜS ÇATI)  
SİZLEMİNDEN HAZIRLANMIŞTIR.