



01					
06					
11	C				
16					
21					
22					
23					
24					
25					

KALECİK
(ANKARA)
H30-C-24-C-3-C

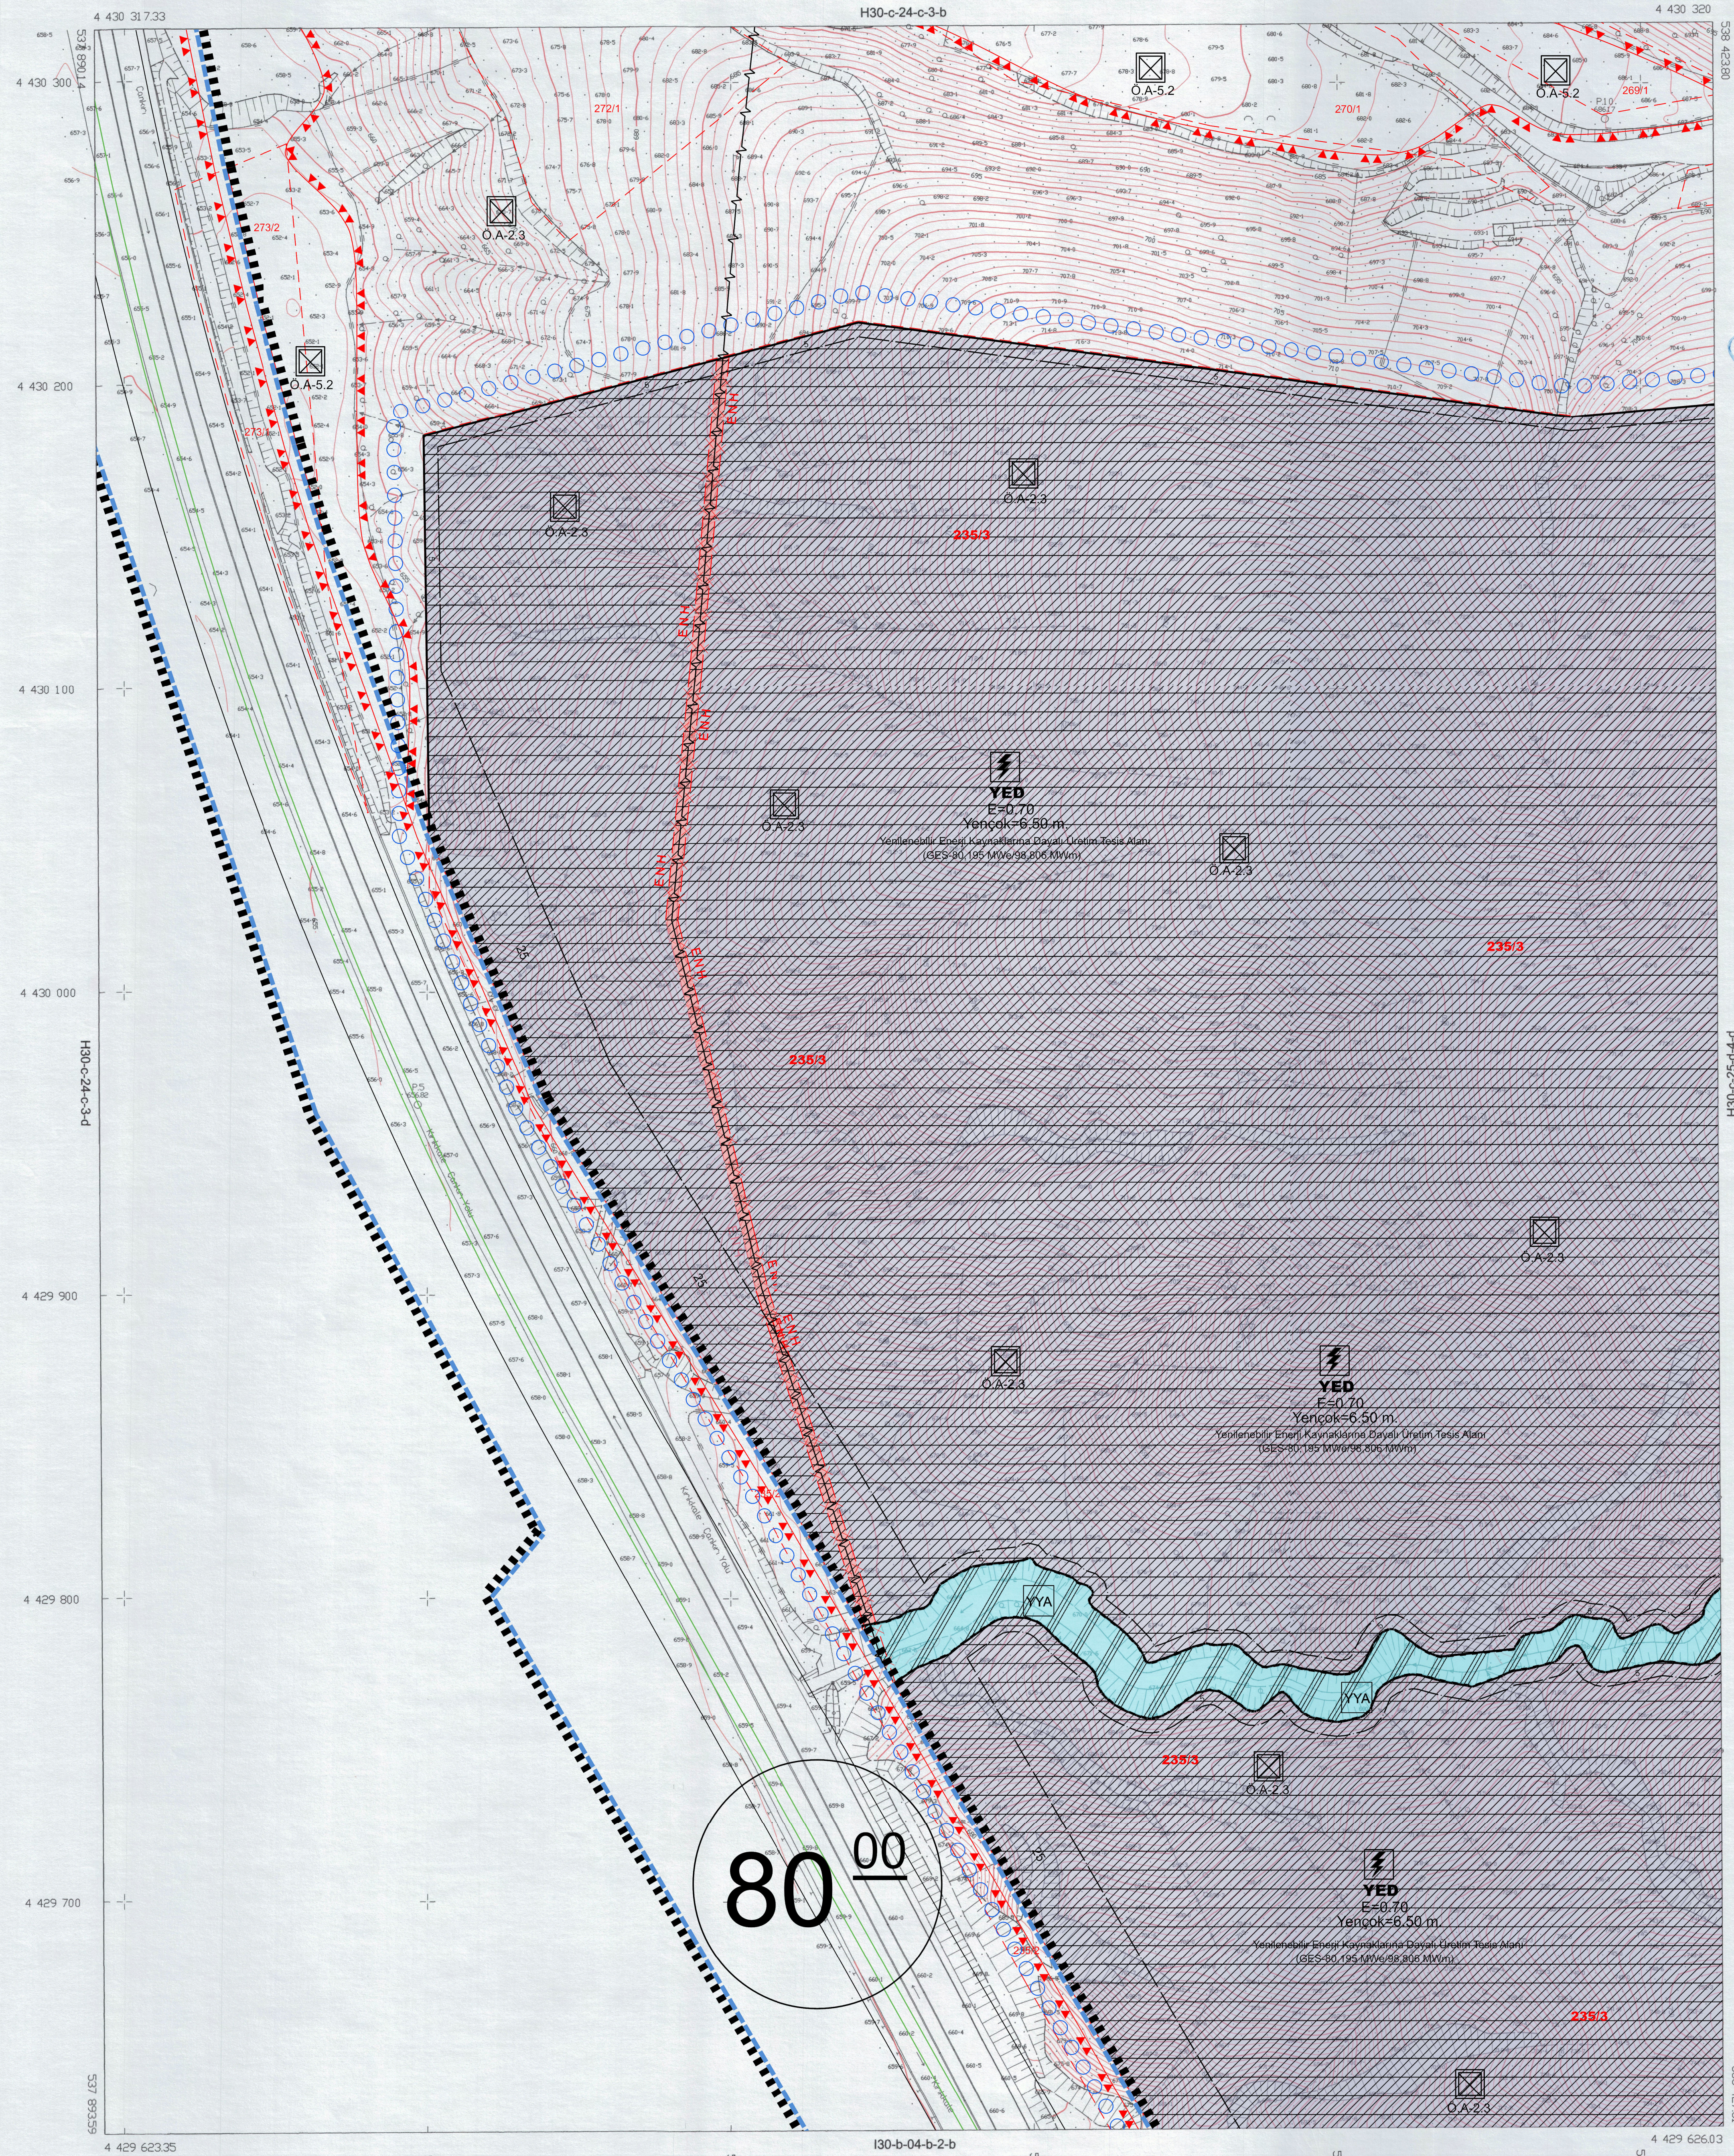

MÜHÜRLEME ANADOLU GRUP HARİTA M.H.
M.M. İNŞ. SAN. TİC. LTD. ŞTİ. TARAFINDAN
YAPILAN 1:500 ÖLÇEĞİNDE HARİTA
39 NOLU İNŞ. KANUNUNUN 7/A MADDESİNE
GÖRE YERLENDİRİLMİŞTİR.

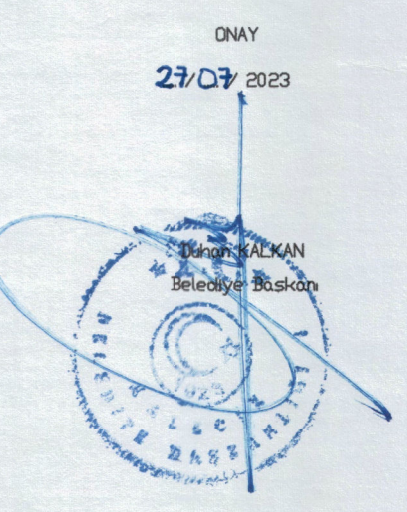

80⁰⁰

1/1000

ELİPSOİD : GR80
DATUM : İT7906
BAŞLANGIÇ EPÖKÜ : 2005.00
PROJEKSİYON : UTM(3-33)
Haziran 2023 tarihinde yapılan mevcut hava fotoğraflarından yararlanılmıştır.
Yapılar çabı anından çizmelerdir.

MÜHÜRLEME
N. F. ÖZDEMİR
M. H. ÖZDEMİR
KONTROL
Güçlü Ç. ÖZDEMİR
Harita Mühendisi
Akademi YASAL
İmar ve Şehircilik Bakanlığı

KALECİK-H30-C-24-C-3-C
(ANKARA)