



KALECİK
(ANKARA)
H30-C-25-D-4-D

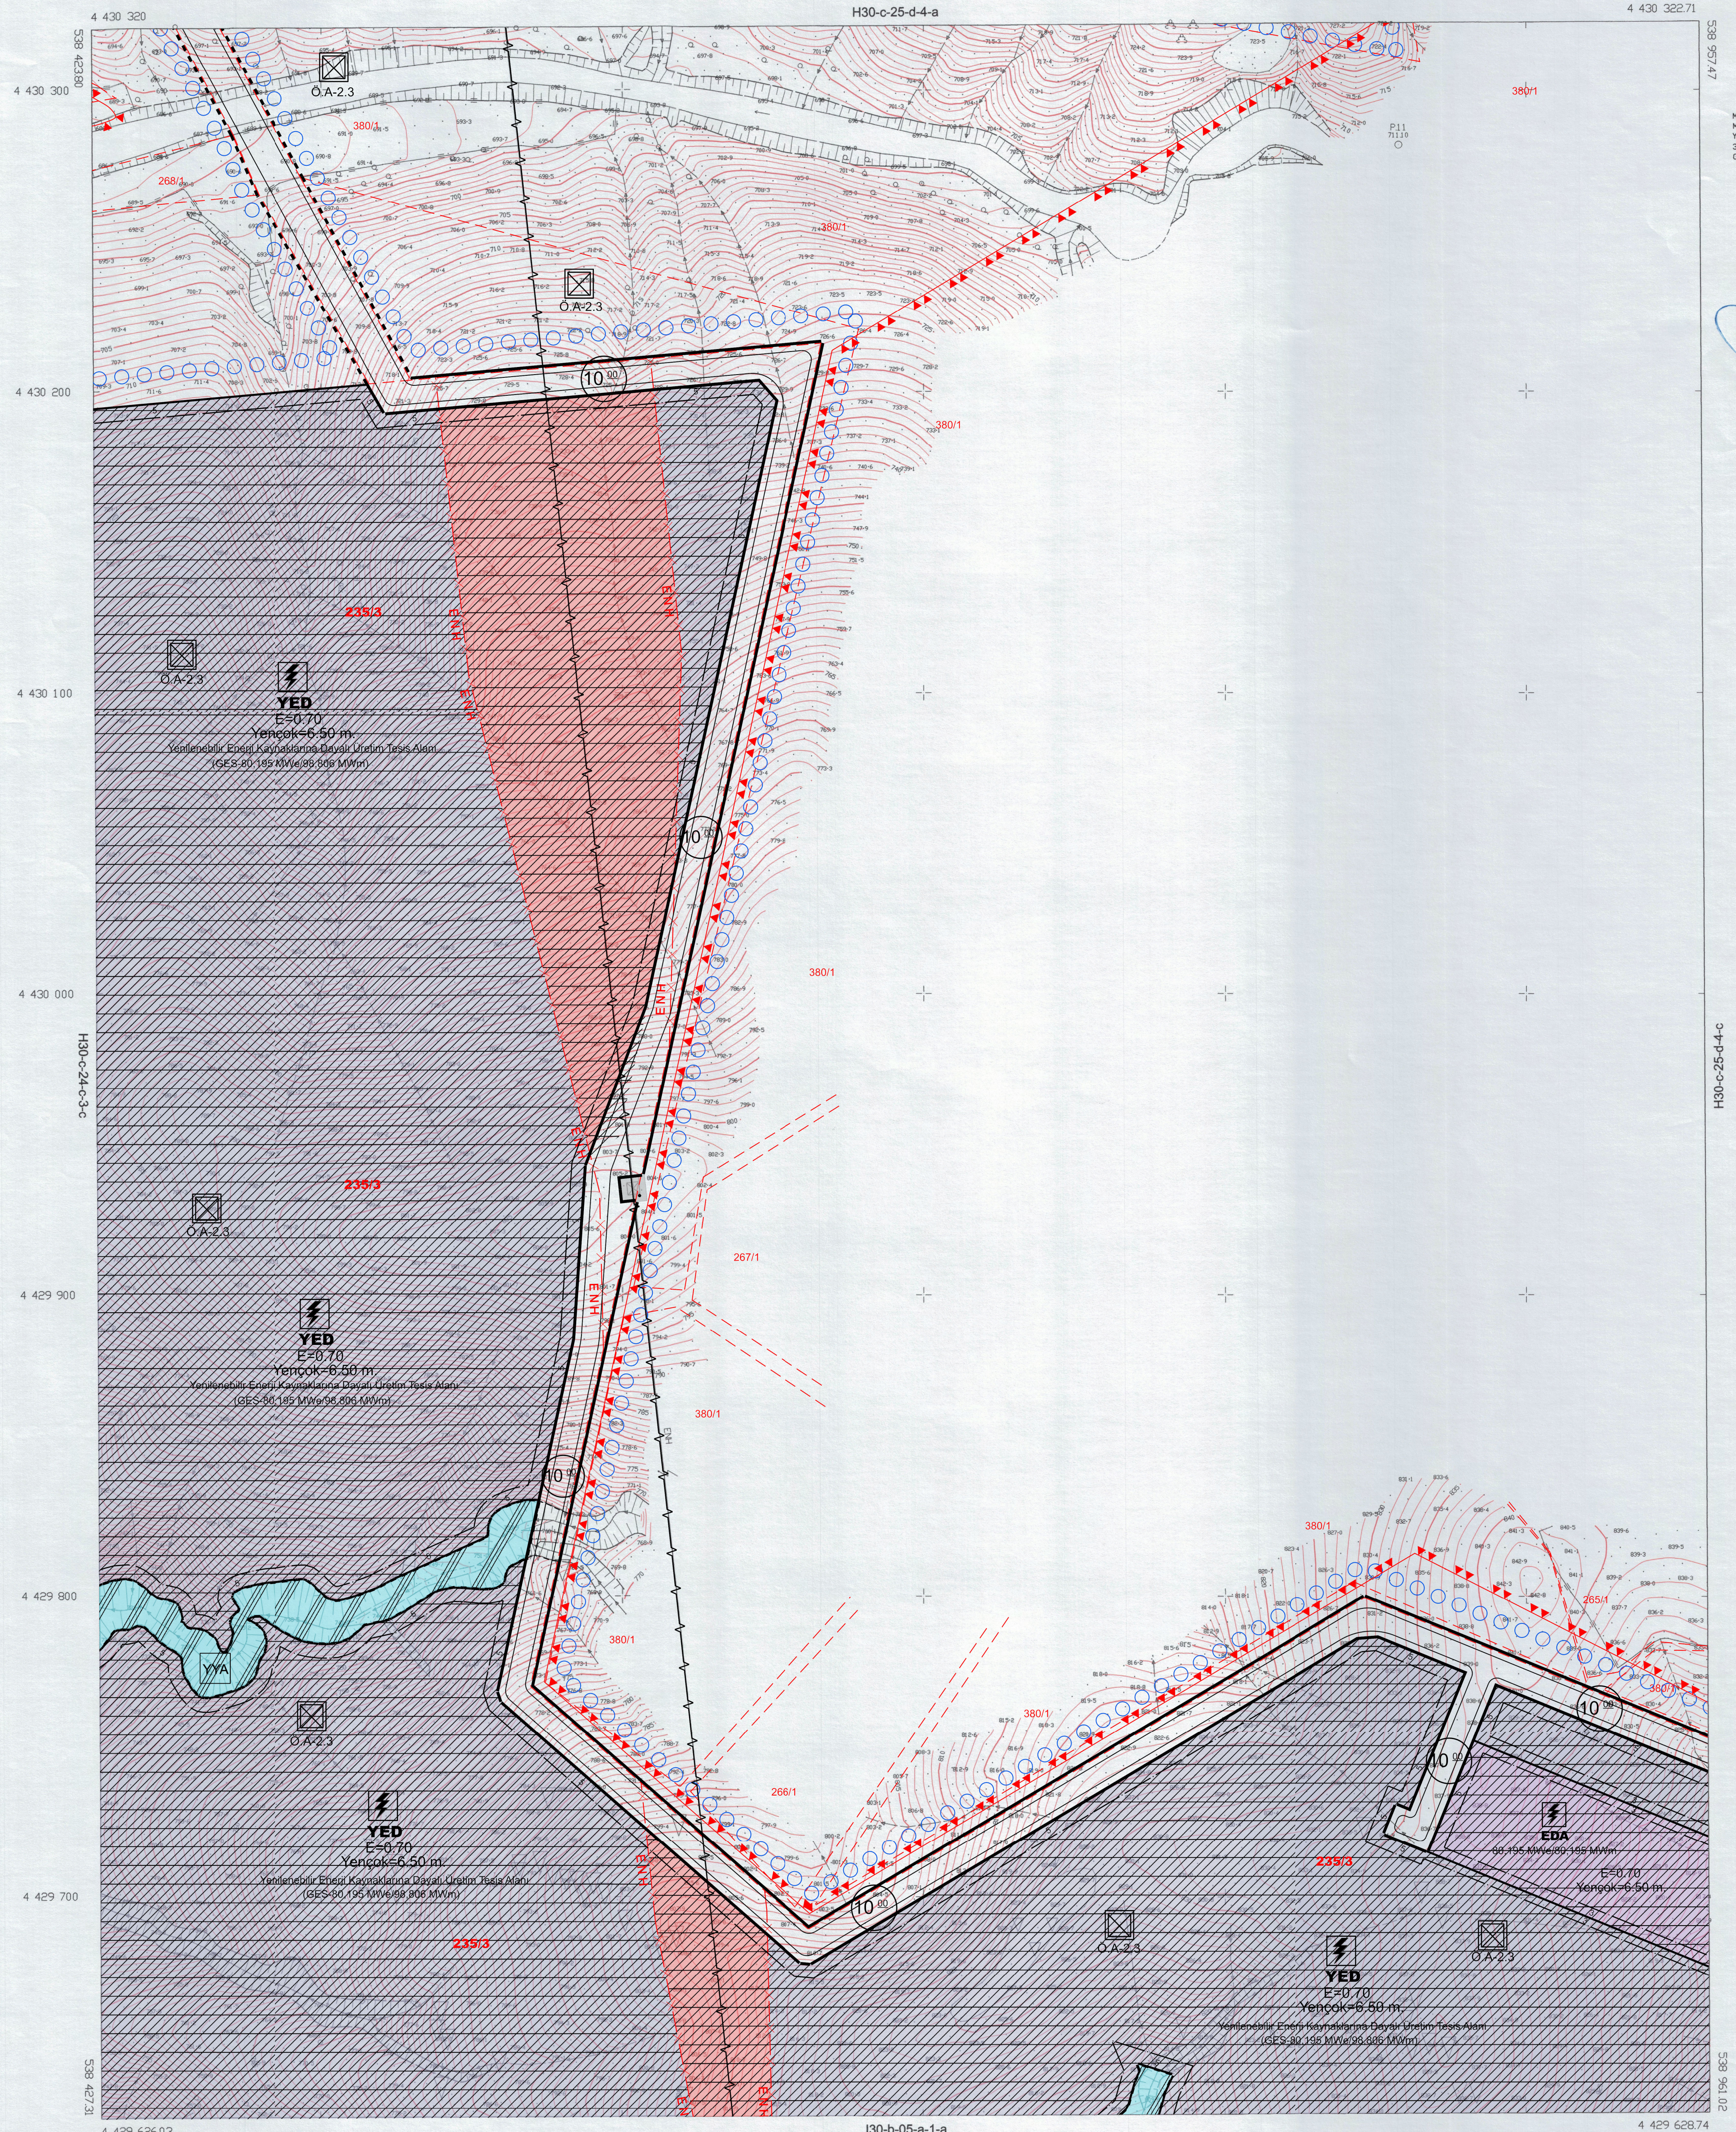

MÜHÜRLEME ANKARA GRUPLU HARİTA M.Ş.
M.İN. İNŞ. SAN. T.İ.C. LTD. ŞTİ. TARAFINDAN
YAPILAN 1:2500 ÖLÇEĞİNDE HARİTA
3594 SAYILI İMAR KANUNUNUN 7/A MADDESİNE
GÖRE İNCELENİP ONAYLANMIŞTIR.

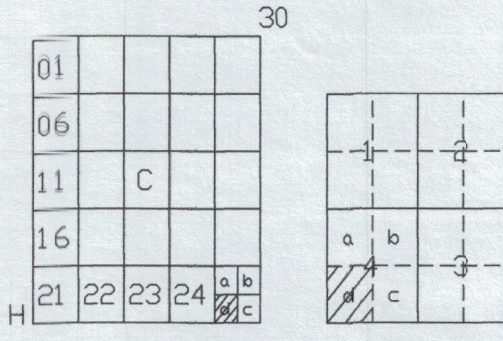

ELİPSOİD ORS80
DATUM ITM98
BAŞLANGIÇ EPOKU 2005.00
PROJEKSİYON UTM(3-30)

Haziran 2023 tarihinde çekilen renkli hava
kudaktan elde edilmiştir.
Yapılar günümüzden görünmektedir.

MÜHÜRLEME
M.İN. İNŞ. SAN. T.İ.C. LTD. ŞTİ.
M.İN. İNŞ. SAN. T.İ.C. LTD. ŞTİ.
KONTROL
M.İN. İNŞ. SAN. T.İ.C. LTD. ŞTİ.
M.İN. İNŞ. SAN. T.İ.C. LTD. ŞTİ.

KALECİK-H30-C-25-D-4-D
(ANKARA)