

25-A-1	25-A-2	25-A-3
25-A-4	25-A-5	25-A-6
25-A-7	25-A-8	25-A-9
25-A-10	25-A-11	25-A-12

01	a	b	c	d
06	a	b	c	d
11	a	b	c	d
16	a	b	c	d
21	a	b	c	d


TEMEL Lİ
(ANKARA)
I28-b-25-a-4-a

PLANIN İSMİ	ANKARA İLİ SINCAN İLÇESİ TEMEL Lİ HALI MAHALLESİ	1/1000
Pafta No: I28-B-25-A-4-A	ADI-SOYADI	MZA
LİHAZIR KONTROL ANKARA İL İMAR BAKANLIĞI	PLANLAMA EKİBİ	Yalçın DEMİRTAŞ
		Bedriye İŞİK
GEZİTİM VE İZLENİM BÖLÜMÜ	UZMAN	Demet CELEN GÖK
	PROJE KOORDİNATÖRÜ	Yasin ERSÖZ
	PLANLAMA ŞEFLİ	Ahmet Hakan BİÇKİÇİ
PLANLAMA MÜDÜR YARDIMCISI	Muhammet BİLİBİL	


Dosya No : 062322101
Plan No : IUP-061131774
Ölçek : 1/1.000

Ankara İl, Sincan İlçesi, Temel Halı Mahallesi sınırları içerisinde yer alan 101083 ada 8 parsel, 101084 ada 1 parsel, 101085 ada 1 ve 3 parseller, 101086 ada 3 ve 4 parseller, 100474 ada 6 ve 7 parseller, 101088 ada 1 ve 2 parseller ve çevresindeki kesilci harici alana ilişkin hazırlanan 1/1.000 ölçekli Uygulama İmar Planı Değişikliği (7 pafta) 3194 sayılı İmar Kanunu'nun Ek-11 maddesi uyarınca ve onaylanmıştır.

T.C.
ÇEVRE, ŞEHİRCİLİK VE İKLİM DEĞİŞİKLİĞİ
BAKANLIĞI
Mekânsal Planlama Genel Müdürlüğü a.

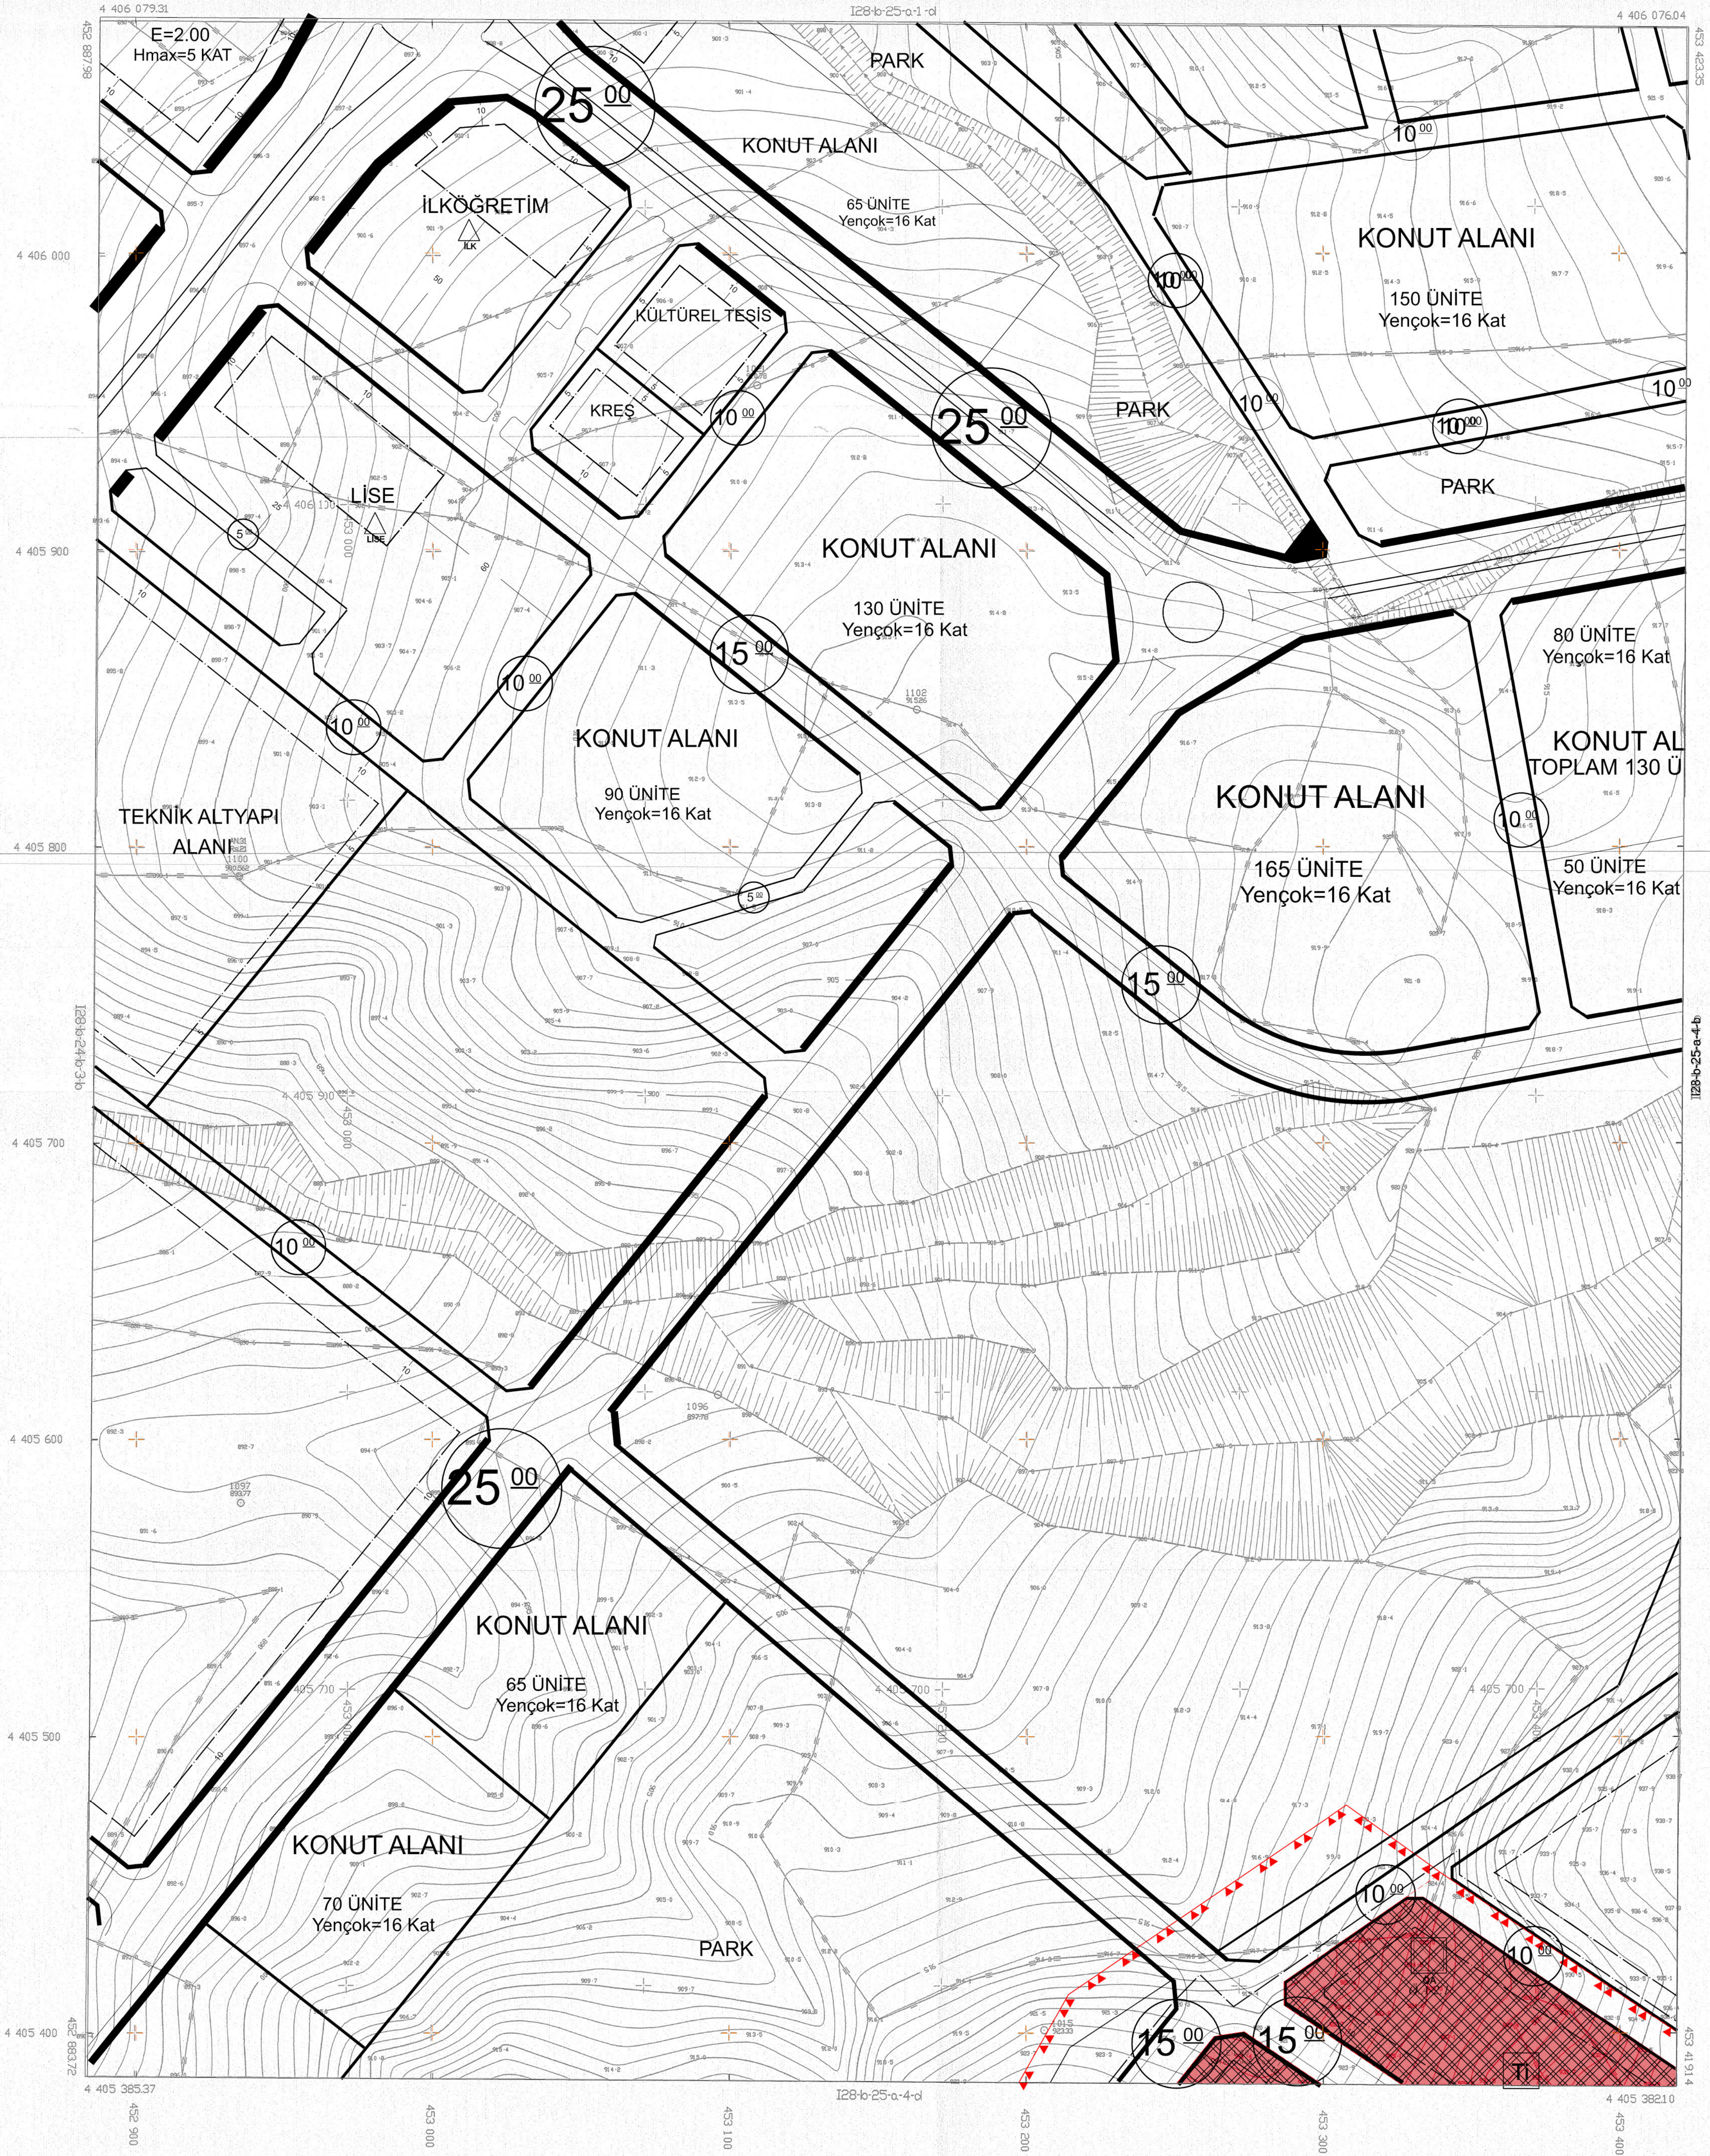

İTİF 96 KOORDİNAT SİSTEMİNDE VE 800.45 EPÖKÜNDEN
YÜCEL HARİTA MÜHÜRLEME SAN. TİC. LTD. ŞTİ.
TARİH: 05.05.2024
KOPYA ÇİZİMİSTİR.

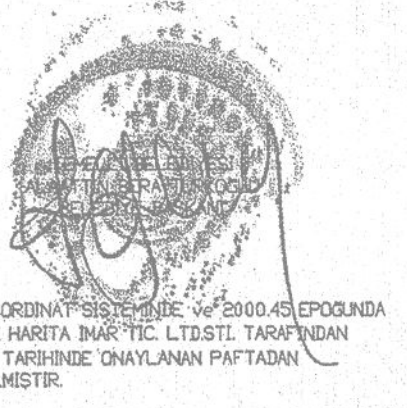

İTİF 96 KOORDİNAT SİSTEMİNDE VE 800.45 EPÖKÜNDEN
YÜCEL HARİTA MÜHÜRLEME SAN. TİC. LTD. ŞTİ.
TARİH: 05.05.2024
KOPYA ÇİZİMİSTİR.

1/1000

NÜSXE/ARŞİV
TARİH: 05.05.2024
YÜCEL HARİTA MÜHÜRLEME SAN. TİC. LTD. ŞTİ.
YÜCEL HARİTA MÜHÜRLEME SAN. TİC. LTD. ŞTİ.

[Signature]