

25-A-4-A	25-A-4-B
25-B-3-C	25-A-4-D
25-B-3-E	25-D-1-A

01	a	b	c
06	b	c	d
11	B	c	d
16	a	b	c
21	22	23	24


TEMEL Lİ  
(ANKARA)  
I28-b-25-a-4-b

PLANIN İSMİ		ANKARA İLİ SINCAN İLÇESİ TEMEL Lİ HALI MAHALLESİ 101083/3 VE 4, 10047/8 VE 7, 101081/1 VE 2 ADI PARSELLER UYGULAMA İMAR PLANI DEĞİŞİKLİĞİ	1/1000
Pafta No: I28-B-25-A-4-B		ADI-SOYADI	İMZA
LİHAZIRLIK KONTROL MÜHÜR TARİHİ	PLANLAMA EKİBİ	Yalçın DEMİRTAŞ	
	UZMAN	Demet CELEN GÖK	
GEOMETRİK KONTROL MÜHÜR TARİHİ	PROJE KORDİNATÖRÜ	Yasin ERSÖZ	
	PLANLAMA ŞEFLİ	Ahmet Hakan BİÇKİCİ	
	PLANLAMA MÜDÜR YARDIMCISI	Muhammet BÜLBÜL	

Dosya No : 062332101  
Plan No : UIP-061131774  
Ölçek : 1/1.000

Ankara İl, Sincan İlçesi, Temel Lİ Halı Mahallesi sınırları içerisinde yer alan 101083 ada 8 parsel, 101084 ada 1 parsel, 101085 ada 1 ve 3 parseller, 101086 ada 3 ve 4 parseller, 10047/8 ada 8 ve 7 parseller, 101088 ada 1 ve 2 parseller ve çevresindeki tesviye harici alanın hazırlanan 1/1.000 ölçekli uygulama İmar Planı Değişikliği (7 pafta) 3194 sayılı İmar Kanunu'nun Ek-11 maddesi uyarınca ve sen onaylandı.

T.C.  
ÇEVRE, ŞEHİRCİLİK VE İKLİM DEĞİŞİKLİĞİ  
BAKANLIĞI  
Mekânsal Planlama Genel Müdürlüğü a.

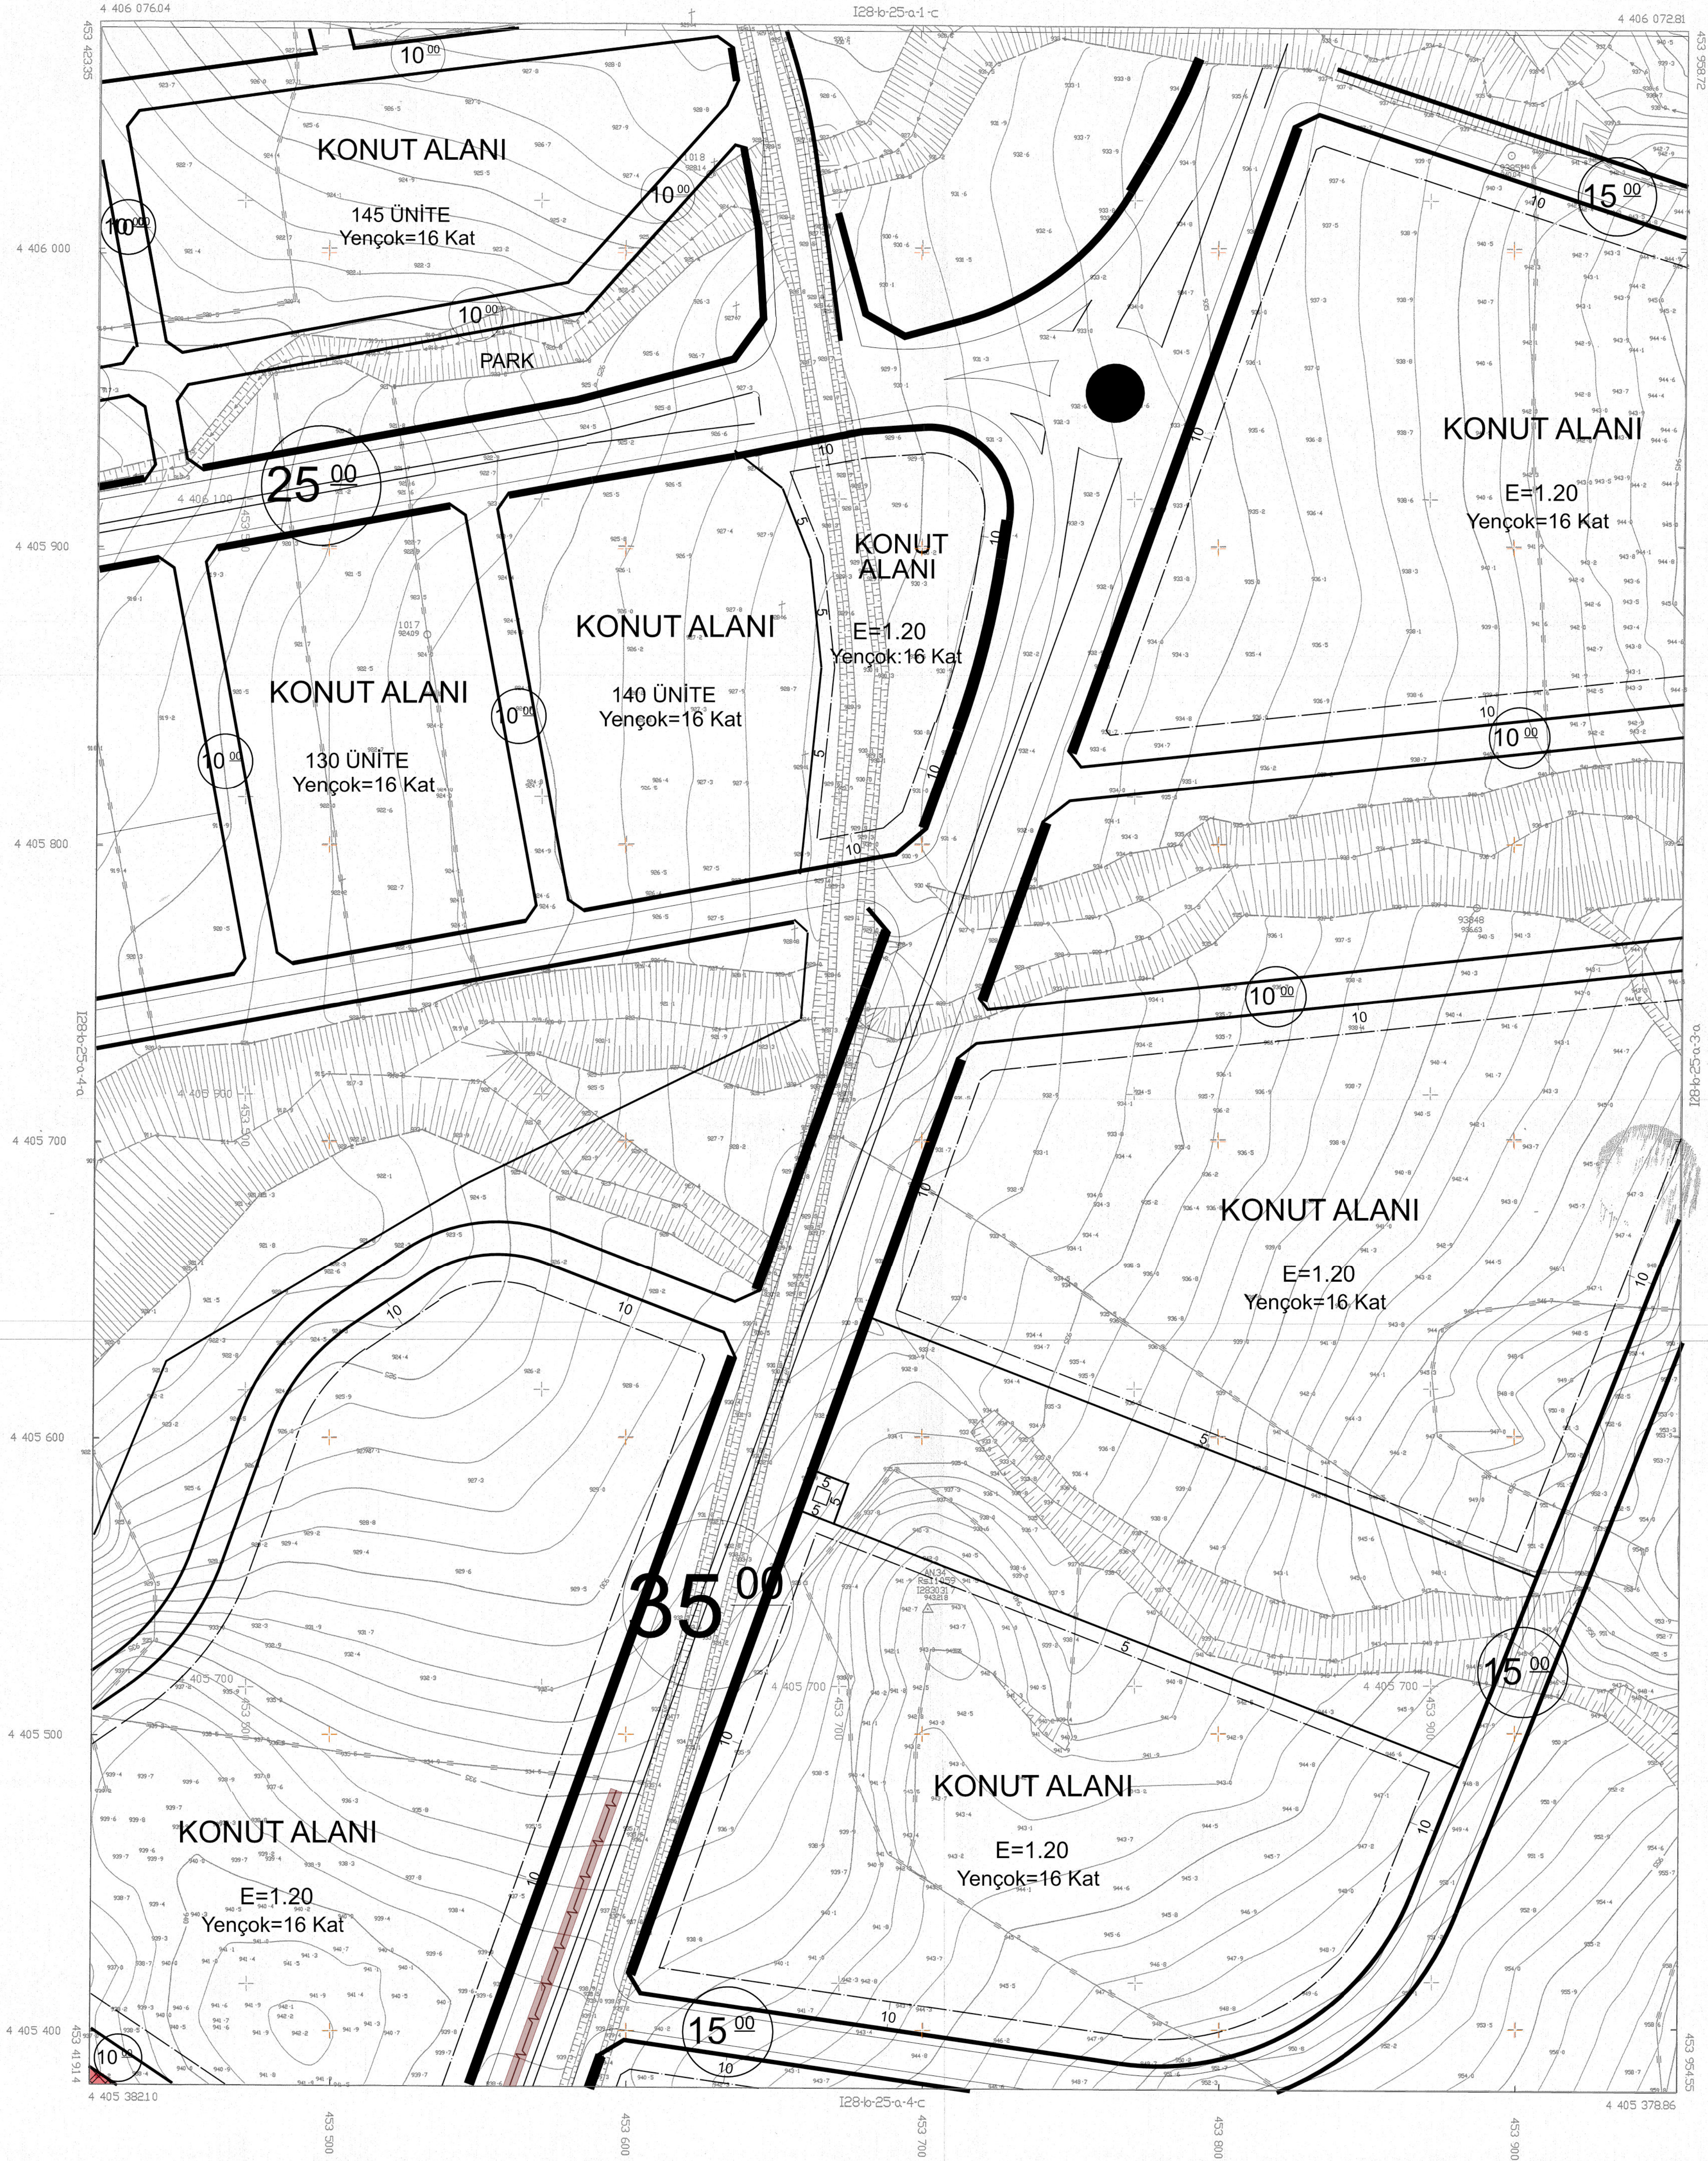

İTİF 96 KÖRÜNÜM SİSTEMİNE VE Eİ00.45 EPİSOLANDA  
YÜZEL HARİTA HARİTACILIK SAN. TİC. LTD. ŞTİ.  
TARAFINDAN YAPILAN 2D ABET HALIHAZIR HARİTA  
ÇİZİMİDİR.

1 / 05 / 2008



İTİF 96 KÖRÜNÜM SİSTEMİNE VE Eİ00.45 EPİSOLANDA  
YÜZEL HARİTA HARİTACILIK SAN. TİC. LTD. ŞTİ.  
TARAFINDAN YAPILAN 2D ABET HALIHAZIR HARİTA  
ÇİZİMİDİR.

TEMEL Lİ  
(ANKARA)  
I28-b-25-a-4-b

1/1000

MÜHÜR  
TARİHİ

YÜZEL HARİTA HARİTACILIK SAN. TİC. LTD. ŞTİ.  
YÜZEL HARİTA HARİTACILIK SAN. TİC. LTD. ŞTİ.