

| | | |
|----|----|----|
| 01 | 02 | 03 |
| 04 | 05 | 06 |
| 07 | 08 | 09 |
| 10 | 11 | 12 |
| 13 | 14 | 15 |
| 16 | 17 | 18 |
| 19 | 20 | 21 |
| 22 | 23 | 24 |
| 25 | 26 | 27 |
| 28 | 29 | 30 |

| | | |
|----|----|----|
| 01 | 02 | 03 |
| 04 | 05 | 06 |
| 07 | 08 | 09 |
| 10 | 11 | 12 |
| 13 | 14 | 15 |
| 16 | 17 | 18 |
| 19 | 20 | 21 |
| 22 | 23 | 24 |
| 25 | 26 | 27 |
| 28 | 29 | 30 |


TEMLİ
(ANKARA)
I28-b-25-d-1-a

| | | |
|--------------------------------------|---|---------------------|
| PLANIN İSMİ | ANKARA İLİ SINCAN İLÇESİ TEMLİ MAHALLESİ 101083/3, 101084/1, 101085/1 VE 3, 101086/3 VE 4, 10047/8 VE 7, 101087/1 VE 2 ADI PARSELLER UYGULAMA İMAR PLANI DEĞİŞİKLİĞİ | 1/1000 |
| Pafta No: I28-B-25-D-1-A | ADI-SOYADI | MZA |
| LİSANS KONTROL MÜHÜR TARİHİ | PLANLAMA EKİBİ | Yalın DEMİRTAŞ |
| | UZMAN | Demet CELEN GÖK |
| | PROJE KORDİNATÖRÜ | Yasin ERSÖZ |
| | PLANLAMA ŞEFİ | Ahmet Hakan BİÇKİCİ |
| PLANLAMA MÜDÜR YARDIMCISI | Muhammet BİLİBİL | |

Dosya No : 062332101
Plan No : URP-061131774
Ölçek : 1/1.000

Ankara İl, Sincan İlçesi, Temelli/Alca Mahallesi sınırları içerisinde yer alan 101083 ada 8 parsel, 101084 ada 1 parsel, 101085 ada 1 ve 3 parseller, 101086 ada 3 ve 4 parseller, 10047/8 ada 8 ve 7 parseller, 101088 ada 1 ve 2 parseller ve çevresindeki tescilli harici alana ilişkin hazırlanan 1/1.000 ölçekli Uygulama İmar Planı Değişikliği (7 pafta) 3194 sayılı İmar Kanunu'nun Ek-11 maddesi uyarınca teklif edilmiştir.

T.C.
ÇEVRE, ŞEHİRCİLİK VE İKLİM DEĞİŞİKLİĞİ
BAKANLIĞI
Mekânsal Planlama Genel Müdürlüğü a.

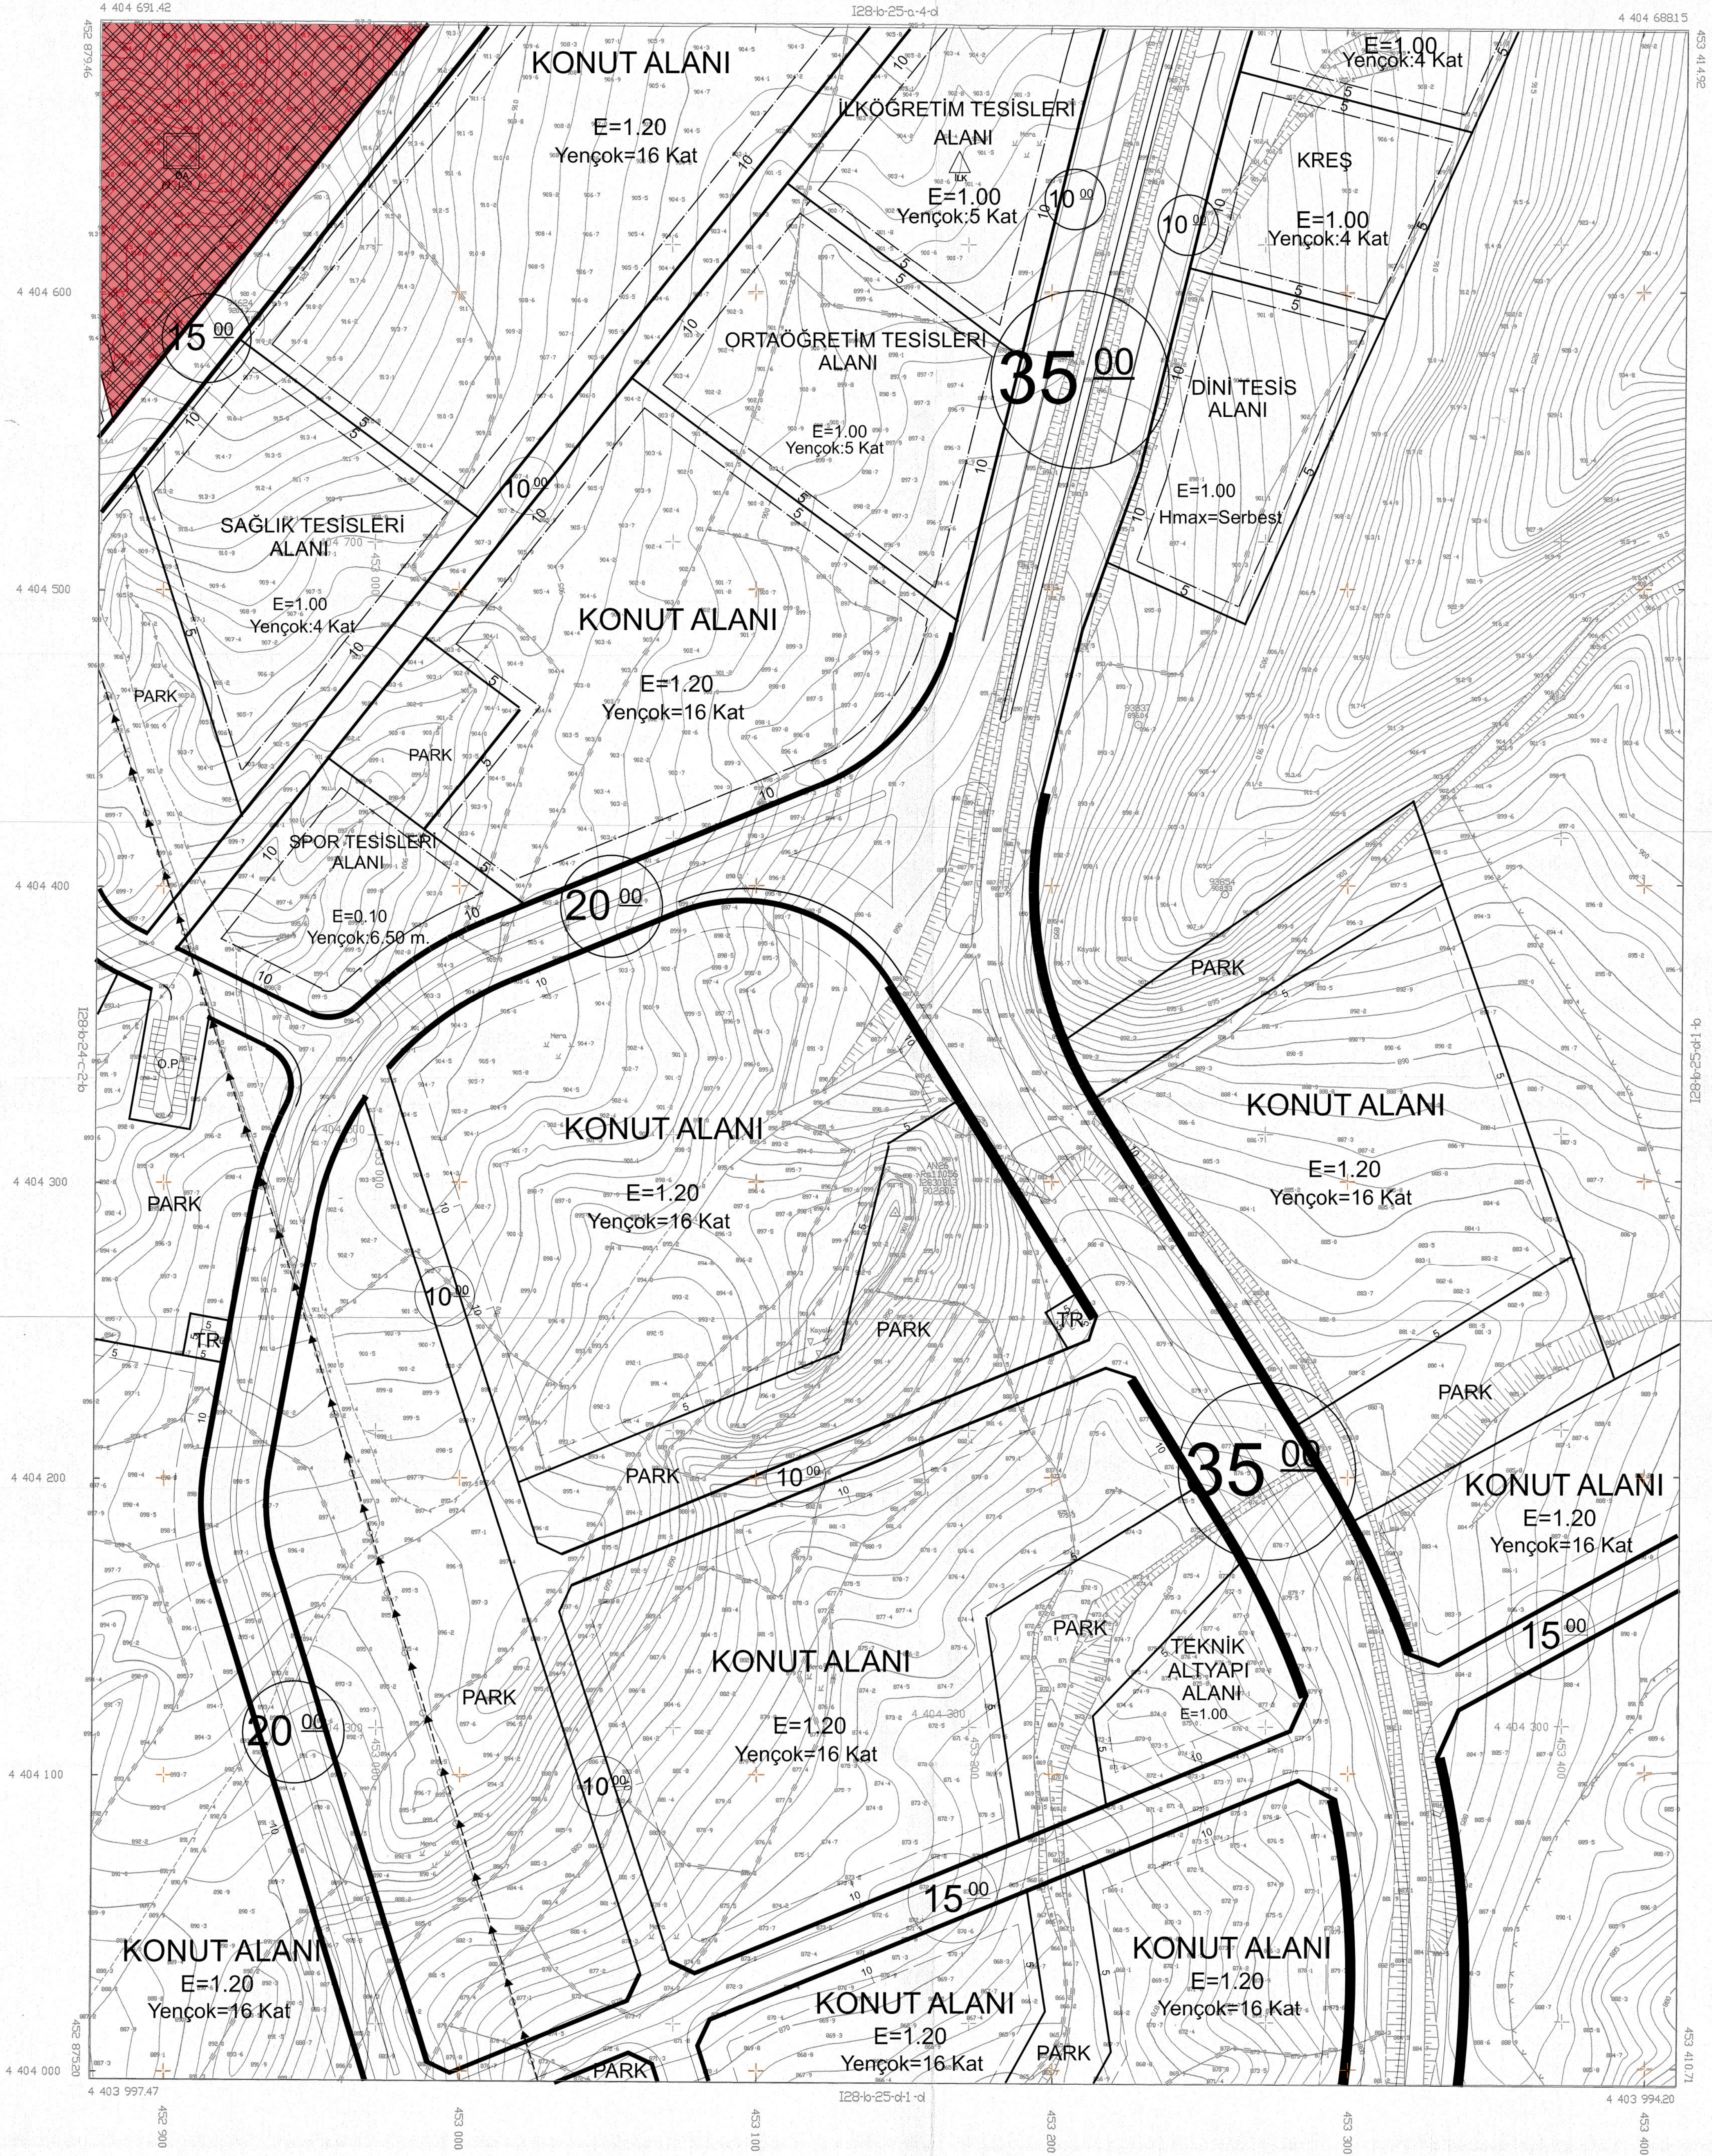

İTİP 96 KORDİNAT SİSTEMİNDE VE 2000 AS EPÖKÜNDEN
YÜCEL HARİTA MÜHÜRLEK SAN. TİC. LTD. ŞTİ.
TARAFINDAN YAPILAN 2D AKT HALIHAZIR HARİTA
DİRİJİ.

1 / 25 / 2008



İTİP 96 KORDİNAT SİSTEMİNDE VE 2000 AS EPÖKÜNDEN
YÜCEL HARİTA MÜHÜRLEK SAN. TİC. LTD. ŞTİ.
TARAFINDAN YAPILAN 2D AKT HALIHAZIR HARİTA
DİRİJİ.

TEMLİ
(ANKARA)
I28-b-25-d-1-a

1/1000

MÜHÜRLEK
YÜCEL HARİTA MÜHÜRLEK SAN. TİC. LTD. ŞTİ.
TERİMAT

[Signature]