



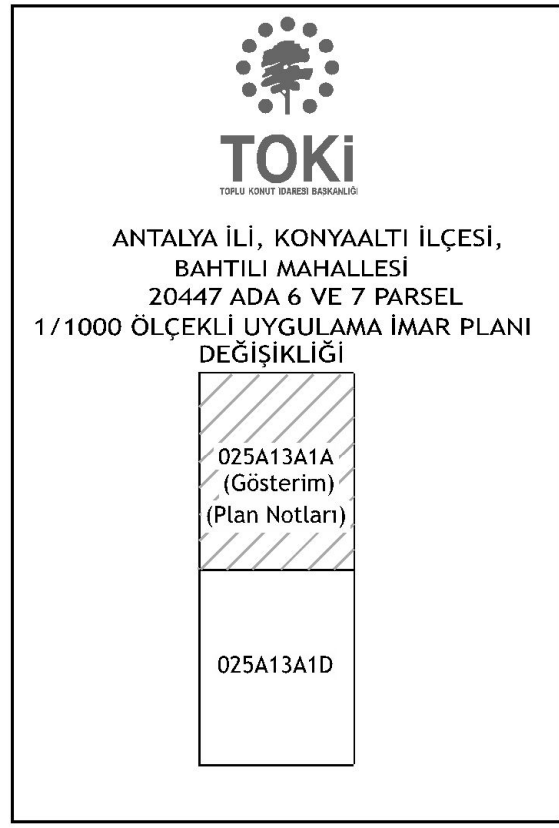

Dosya No : 070132567
Plan No : ÜP-07112698
Ölçek : 1/1000
Toplu Konut İdaresi Başkanlığına hazırlanan Antalya İli, Konyaaltı İlçesi, Bahtılı Mahallesi 20447 ada 6-7 parseller ve bir kısmı tesviye harici alanda 1/1000 ölçekli Uygulama İmar Planı değişikliği 3194 sayılı İmar Kanununun Ek Madde 11(c) maddesi uyarınca onaylanmıştır.
T.C. ÇEVRE, ŞEHİRCİLİK VE İKLİM DEĞİŞİKLİĞİ BAKANLIĞI
Mekânsal Planlama Genel Müdürlüğü

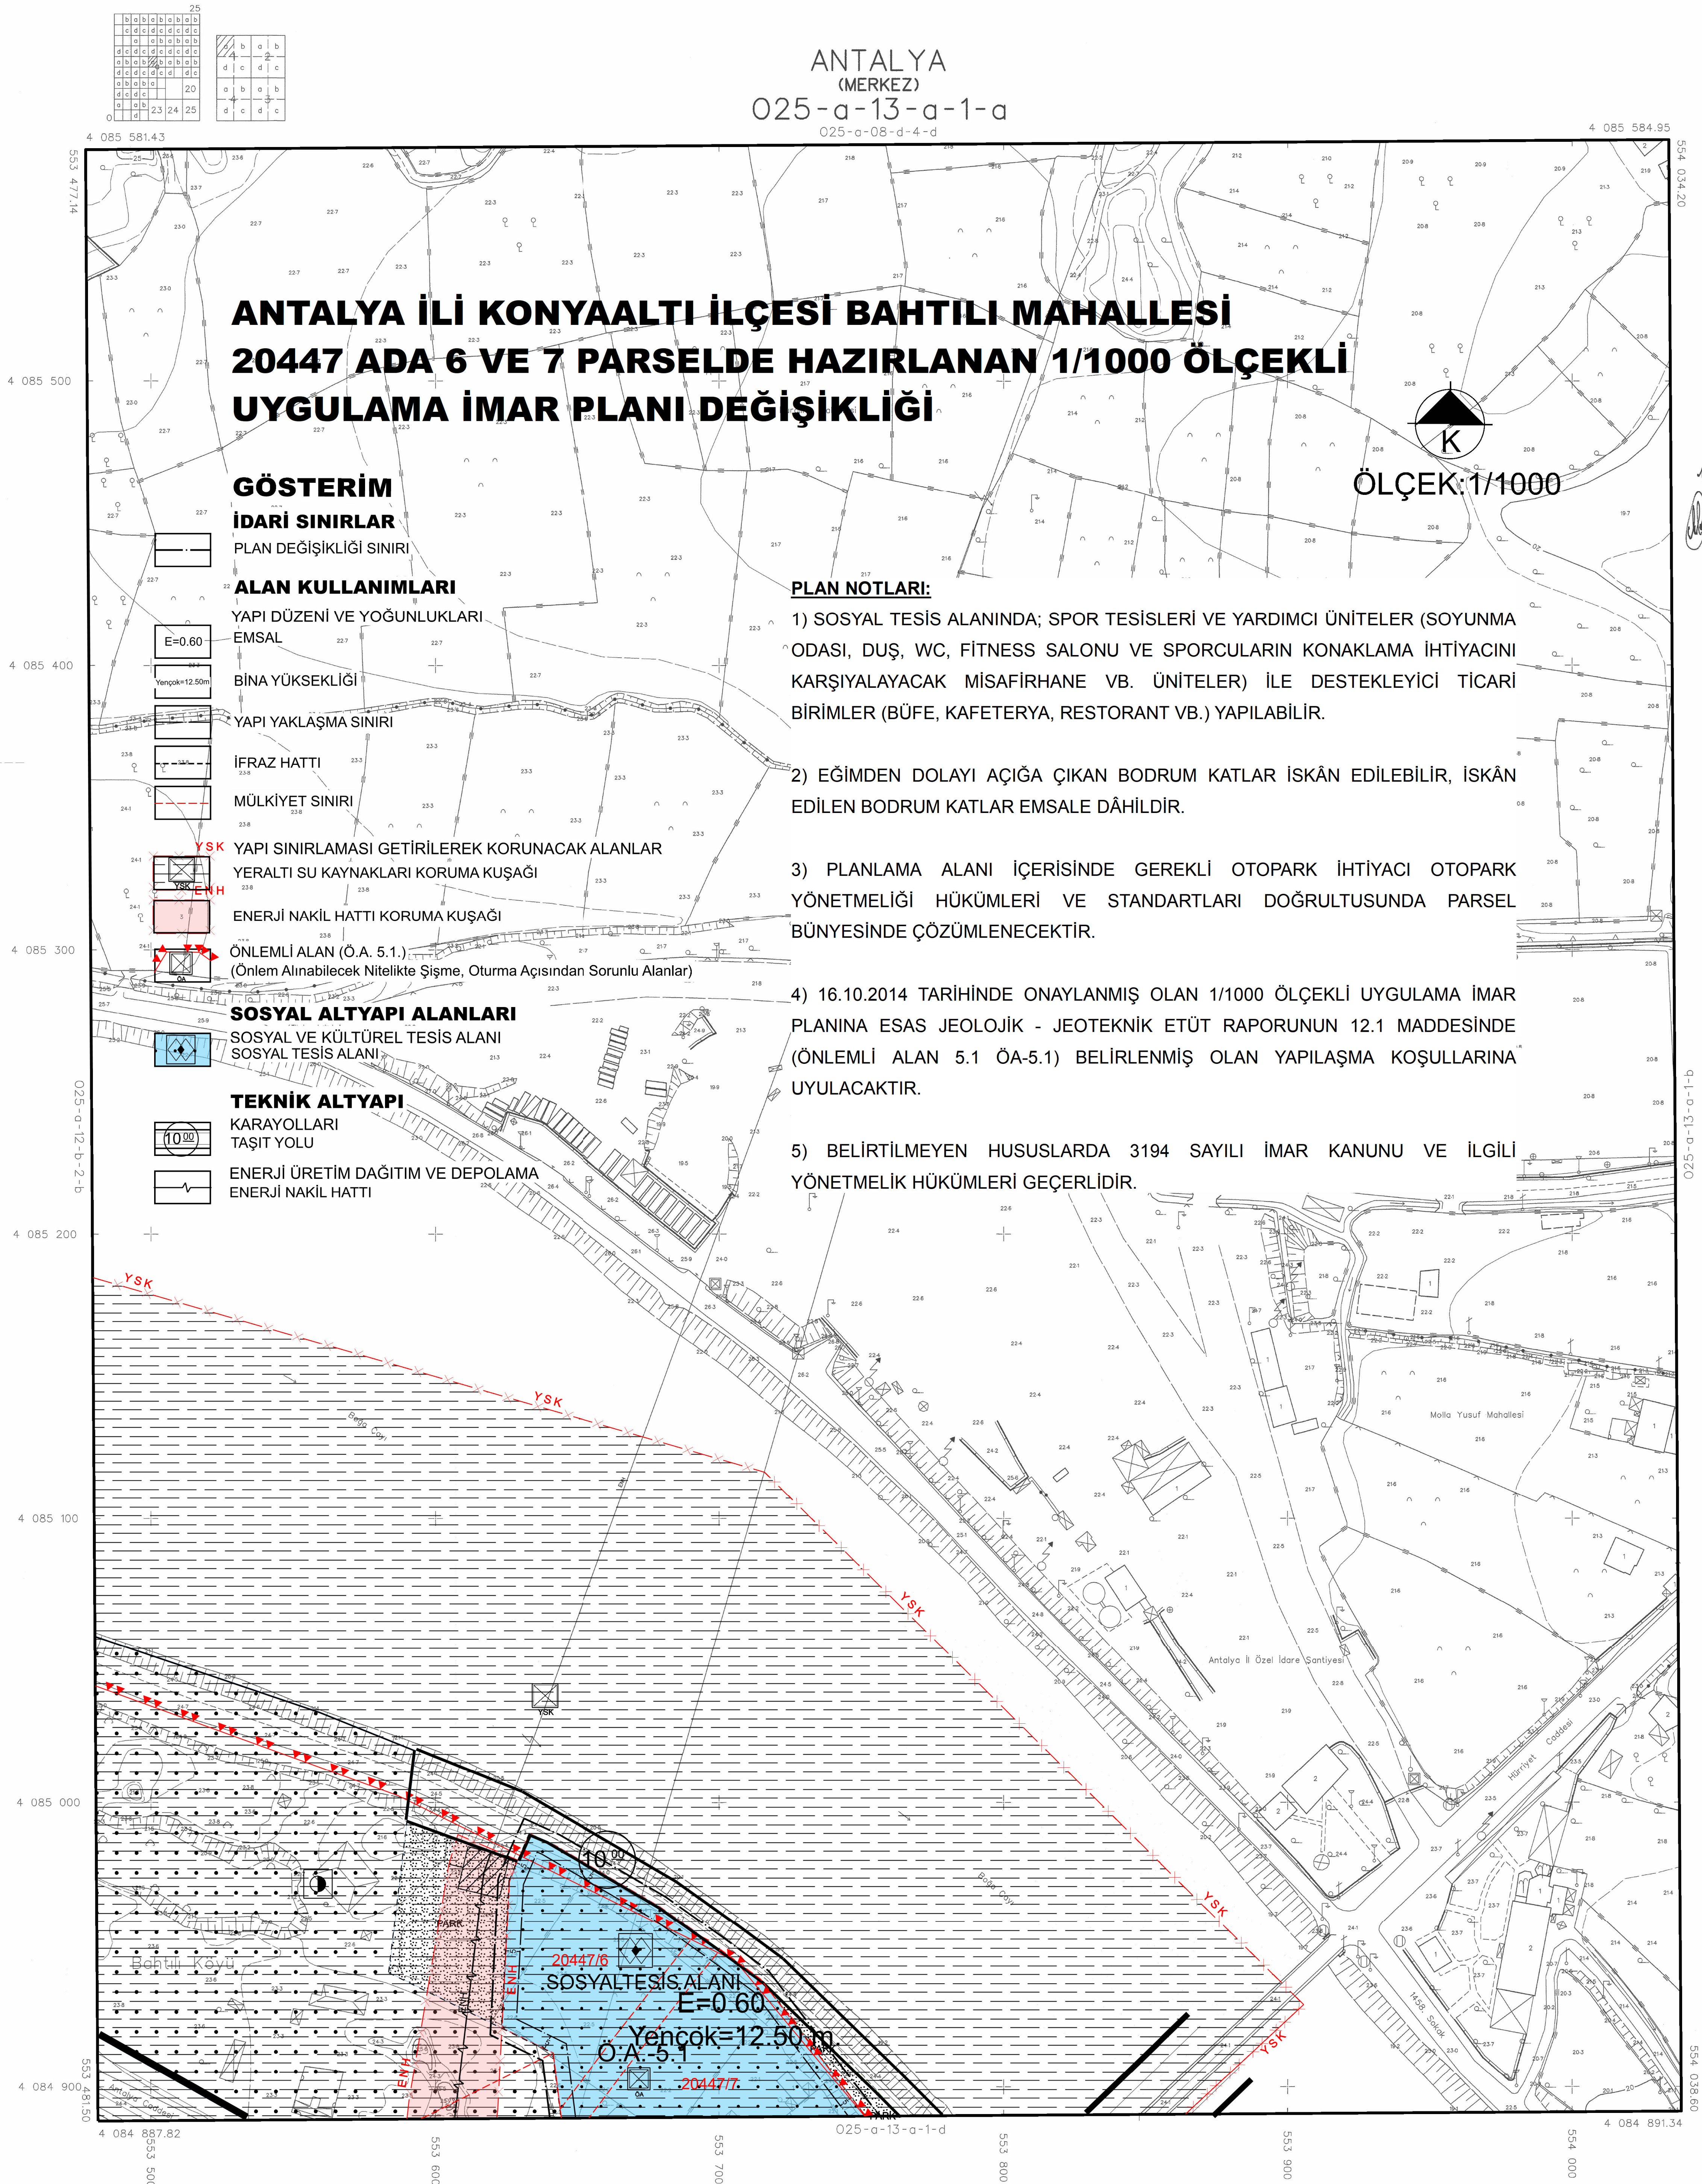

İTRF 86 KOORDİNAT SİSTEMİNDE VE 1984.0 EĞİĞÜNDA MÜTİ EM HARİTA BİLGİ İSLEM İNŞAAT VE TİCARİTİK SAN. LTD. ŞTİ. İLE MESUDOLU MÜHENDİSLİK TAAHÜT VE TİC. LTD. ŞTİ. ORTAK ORGANI TARAFINDAN YAPILAN 2811 ADET HALINAZIR HARİTA ONANDI.

10/03/2008



İLLER BANKASI
İLİSERİTİRİYAKI
HARİTA DAİRESİ BAŞKANI

ANTALYA
(MERKEZ)
025-a-13-a-1-a
025-a-08-d-4-d

ÖLÇEK:1/1000

PLAN NOTLARI:

- 1) SOSYAL TESİS ALANINDA; SPOR TESİSLERİ VE YARDIMCI ÜNİTELER (SOYUNMA ODASI, DUŞ, WC, FİTNESS SALONU VE SPORCULARIN KONAKLAMA İHTİYACINI KARŞIYALAYACAK MİSAFİRHANE VB. ÜNİTELER) İLE DESTEKLEYİCİ TİCARİ BİRİMLER (BÜFE, KAFETERYA, RESTORANT VB.) YAPILABİLİR.
- 2) EĞİMDEN DOLAYI AÇIĞA ÇIKAN BODRUM KATLAR İSKÂN EDİLEBİLİR, İSKÂN EDİLEN BODRUM KATLAR EMSALE DÂHİLDİR.
- 3) PLANLAMA ALANI İÇERİSİNDE GEREKLİ OTOYAK İHTİYACI OTOYAK YÖNETMELİĞİ HÜKÜMLERİ VE STANDARTLARI DOĞRULTUSUNDA PARSEL BÜNYESİNDE ÇÖZÜMLENECEKTİR.
- 4) 16.10.2014 TARİHİNDE ONAYLANMIŞ OLAN 1/1000 ÖLÇEKLİ UYGULAMA İMAR PLANINA ESAS JEOLÖJİK - JEOTEKNİK ETÜT RAPORUNUN 12.1 MADDESİNDE (ÖNLEMLİ ALAN 5.1 ÖA-5.1) BELİRLENMİŞ OLAN YAPILAŞMA KOŞULLARINA UYULACAKTIR.
- 5) BELİRTİLMİYEN HUSUSLARDA 3194 SAYILI İMAR KANUNU VE İLGİLİ YÖNETMELİK HÜKÜMLERİ GEÇERLİDİR.

ANTALYA 025-a-13-a-1-a
(MERKEZ)

MÜTEAHHİT : EMİ HARİTA BİLGİ İSLEM İNŞAAT VE TİCARİTİK SAN. LTD. ŞTİ. İLE MESUDOLU MÜHENDİSLİK TAAHÜT VE TİCARİT LTD. ŞTİ. ORTAK ORGANI

PAFTA FOTODİJİTAL YÖNTEME ÜRETİLMİŞ OLUP İNŞAAT ÇATI SINIRLARINDAN ÇİZİLMİŞTİR. ÇATIYATI ÇİZİLMİŞ ÇİZİMLER SAYISAL DATADA MEVCUTTUR.

1:1000