


1	2	3	4	5	6	7	8	9	10	11	12	13	14	15	16	17	18	19	20	21	22	23	24	25	
a	b	c	d	e	f	g	h	i	j	k	l	m	n	o	p	q	r	s	t	u	v	w	x	y	z
1	2	3	4	5	6	7	8	9	10	11	12	13	14	15	16	17	18	19	20	21	22	23	24	25	
a	b	c	d	e	f	g	h	i	j	k	l	m	n	o	p	q	r	s	t	u	v	w	x	y	z

ANTALYA  
(MERKEZ)  
025-a-10-d-3-c

4 086 352.40

025-a-10-d-3-b

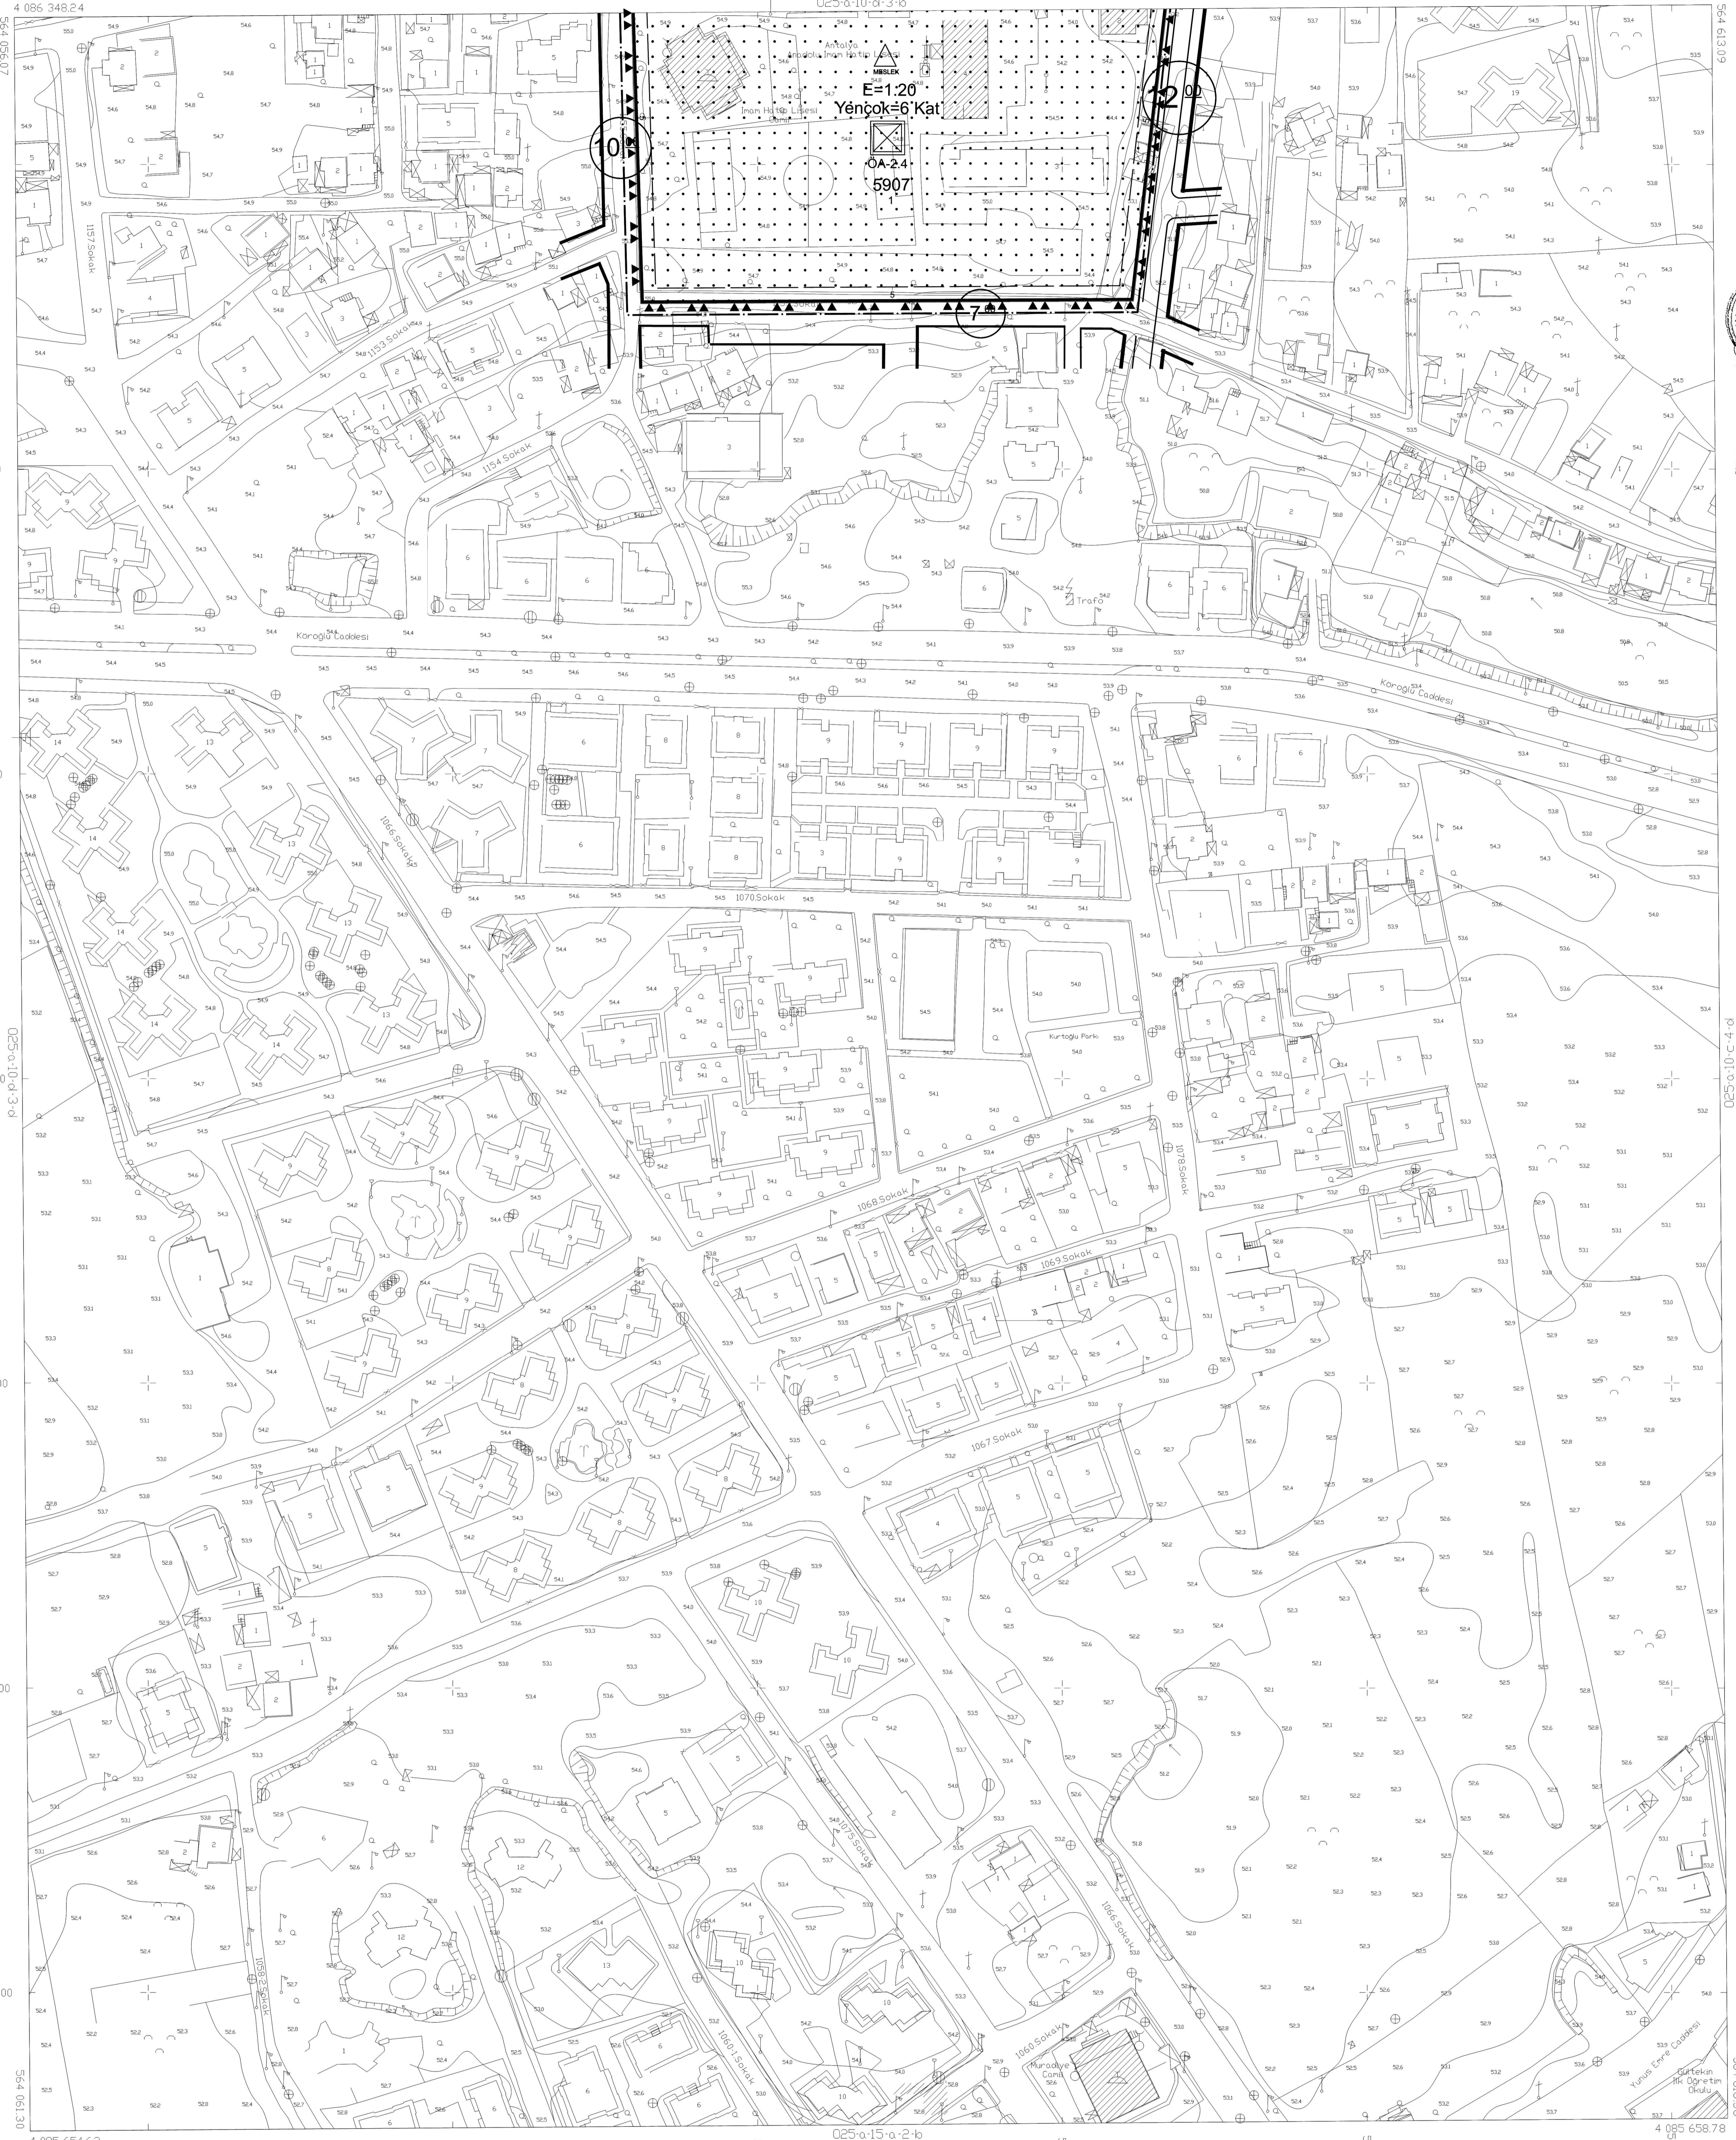

1/1000 NÜSXA VE YENİLEME İŞİ İÇİN HARİTA BİLGİ İŞLEM İNŞAAT VE TASİMCİLİK SAN. LTD. ŞTİ. İLE MÜHÜRÜLENDİRİLMİŞ HARİTA VE TİCARİET LTD. ŞTİ. ORTAK GİRİŞİM YAPILAN 2811 ADET HALHAZIR HARİTA ÖRNEĞİ

10/03/2008



İLKER BAKIRCI  
A.ŞERAR TIRYAKI  
HARİTA DARESİ BAŞKANI

1:1000

PAFTA FOTOGRAFİYERİ YÖNÜYLE ÜRETİLMİŞ OLUP BİNALAR ÇATI SINIRLARINDAN ÇİZİLMİŞTİR ÇATIYATI BÜSÜLMÜŞ ÇİZİMLER SAYISAL DATASINDA HEVİTTİR.

MÜHÜR - HEMİ HARİTA BİLGİ İŞLEM İNŞAAT VE TASİMCİLİK SAN. LTD. ŞTİ. İLE MÜHÜRÜLENDİRİLMİŞ HARİTA VE TİCARİET LTD. ŞTİ. ORTAK GİRİŞİM

ANTALYA - 025-a-10-d-3-c  
(MERKEZ)