

KUŞADASI
M18-a-20-b-2-b

M18-a-15-c-3-c

AYDIN İLİ, KUŞADASI İLÇESİ
HACİFEYZULLAH MAHALLESİ
958 ADA 259 PARSELDE " TRAFİKO ALANI" AMAÇLI
1/1000 ÖLÇEKLİ UYGULAMA İMAR PLANI DEĞİŞİKLİĞİ

GÖSTERİM

- MÜLKİYET SINIRI
- PLAN DEĞİŞİKLİĞİ ONAMA SINIRI
- TRAFİKO ALANI
- JEOLOJİK ÖNEMLİ ALAN VE SINIFI
Önem Alınabilecek Nitelikte Stabilite Sorunlu Alanlar

PLAN NOTLARI


- 1-BU PLAN DEĞİŞİKLİĞİ, AYDIN İLİ, KUŞADASI İLÇESİ, HACİFEYZULLAH MAHALLESİ, 958 ADA 259 NUMARALI PARSELDE "TRAFİKO ALANI" AMAÇLI OLUP BU İMAR PLANI PLAN AÇIKLAMA RAPORU VE PLAN HÜKÜMLERİ İLE BİR BÜTÜNDÜR.
- 2-PLAN VE PLAN NOTLARINDA BELİRTİLMİYEN HUSUSLARDA 3194 SAYILI İMAR KANUNU VE İLGİLİ YÖNETMELİK HÜKÜMLERİ GEÇERLİDİR.
- 3-TRAFİKO BİNASININ GÜVENLİK TEDBİRLERİNDEN YATIRIMCI KURULUŞ SORUMLUDUR.
- 4-18.03.2015 TARİHİNDE T.C. ÇEVRE, ŞEHİRCİLİK BAKANLIĞI TARAFINDAN ONAYLANAN AYDIN İLİ KUŞADASI İLÇESİ 8500 HEKTAR ALANDA MİKROBÖLGELEME ETÜD RAPORUNUN SONUÇ-ÖNERİLER KISMINDA BELİRTİLEN HUSUSLARA UYULACAKTIR.

TRF 96 KORDİNAT SİSTEMİNDE VE 2005.0
EPOĞUNDA DERYA HET MÜHÜRÜ SANLTD.ŞTİ.
TARAFINDAN YAPILAN 268/22614 HALHAZI
18/3/2014

HARİTA ONANMIŞTIR.



M. ESAT ALTUNÇIN
KUŞADASI BELEDİYE BAŞKANI

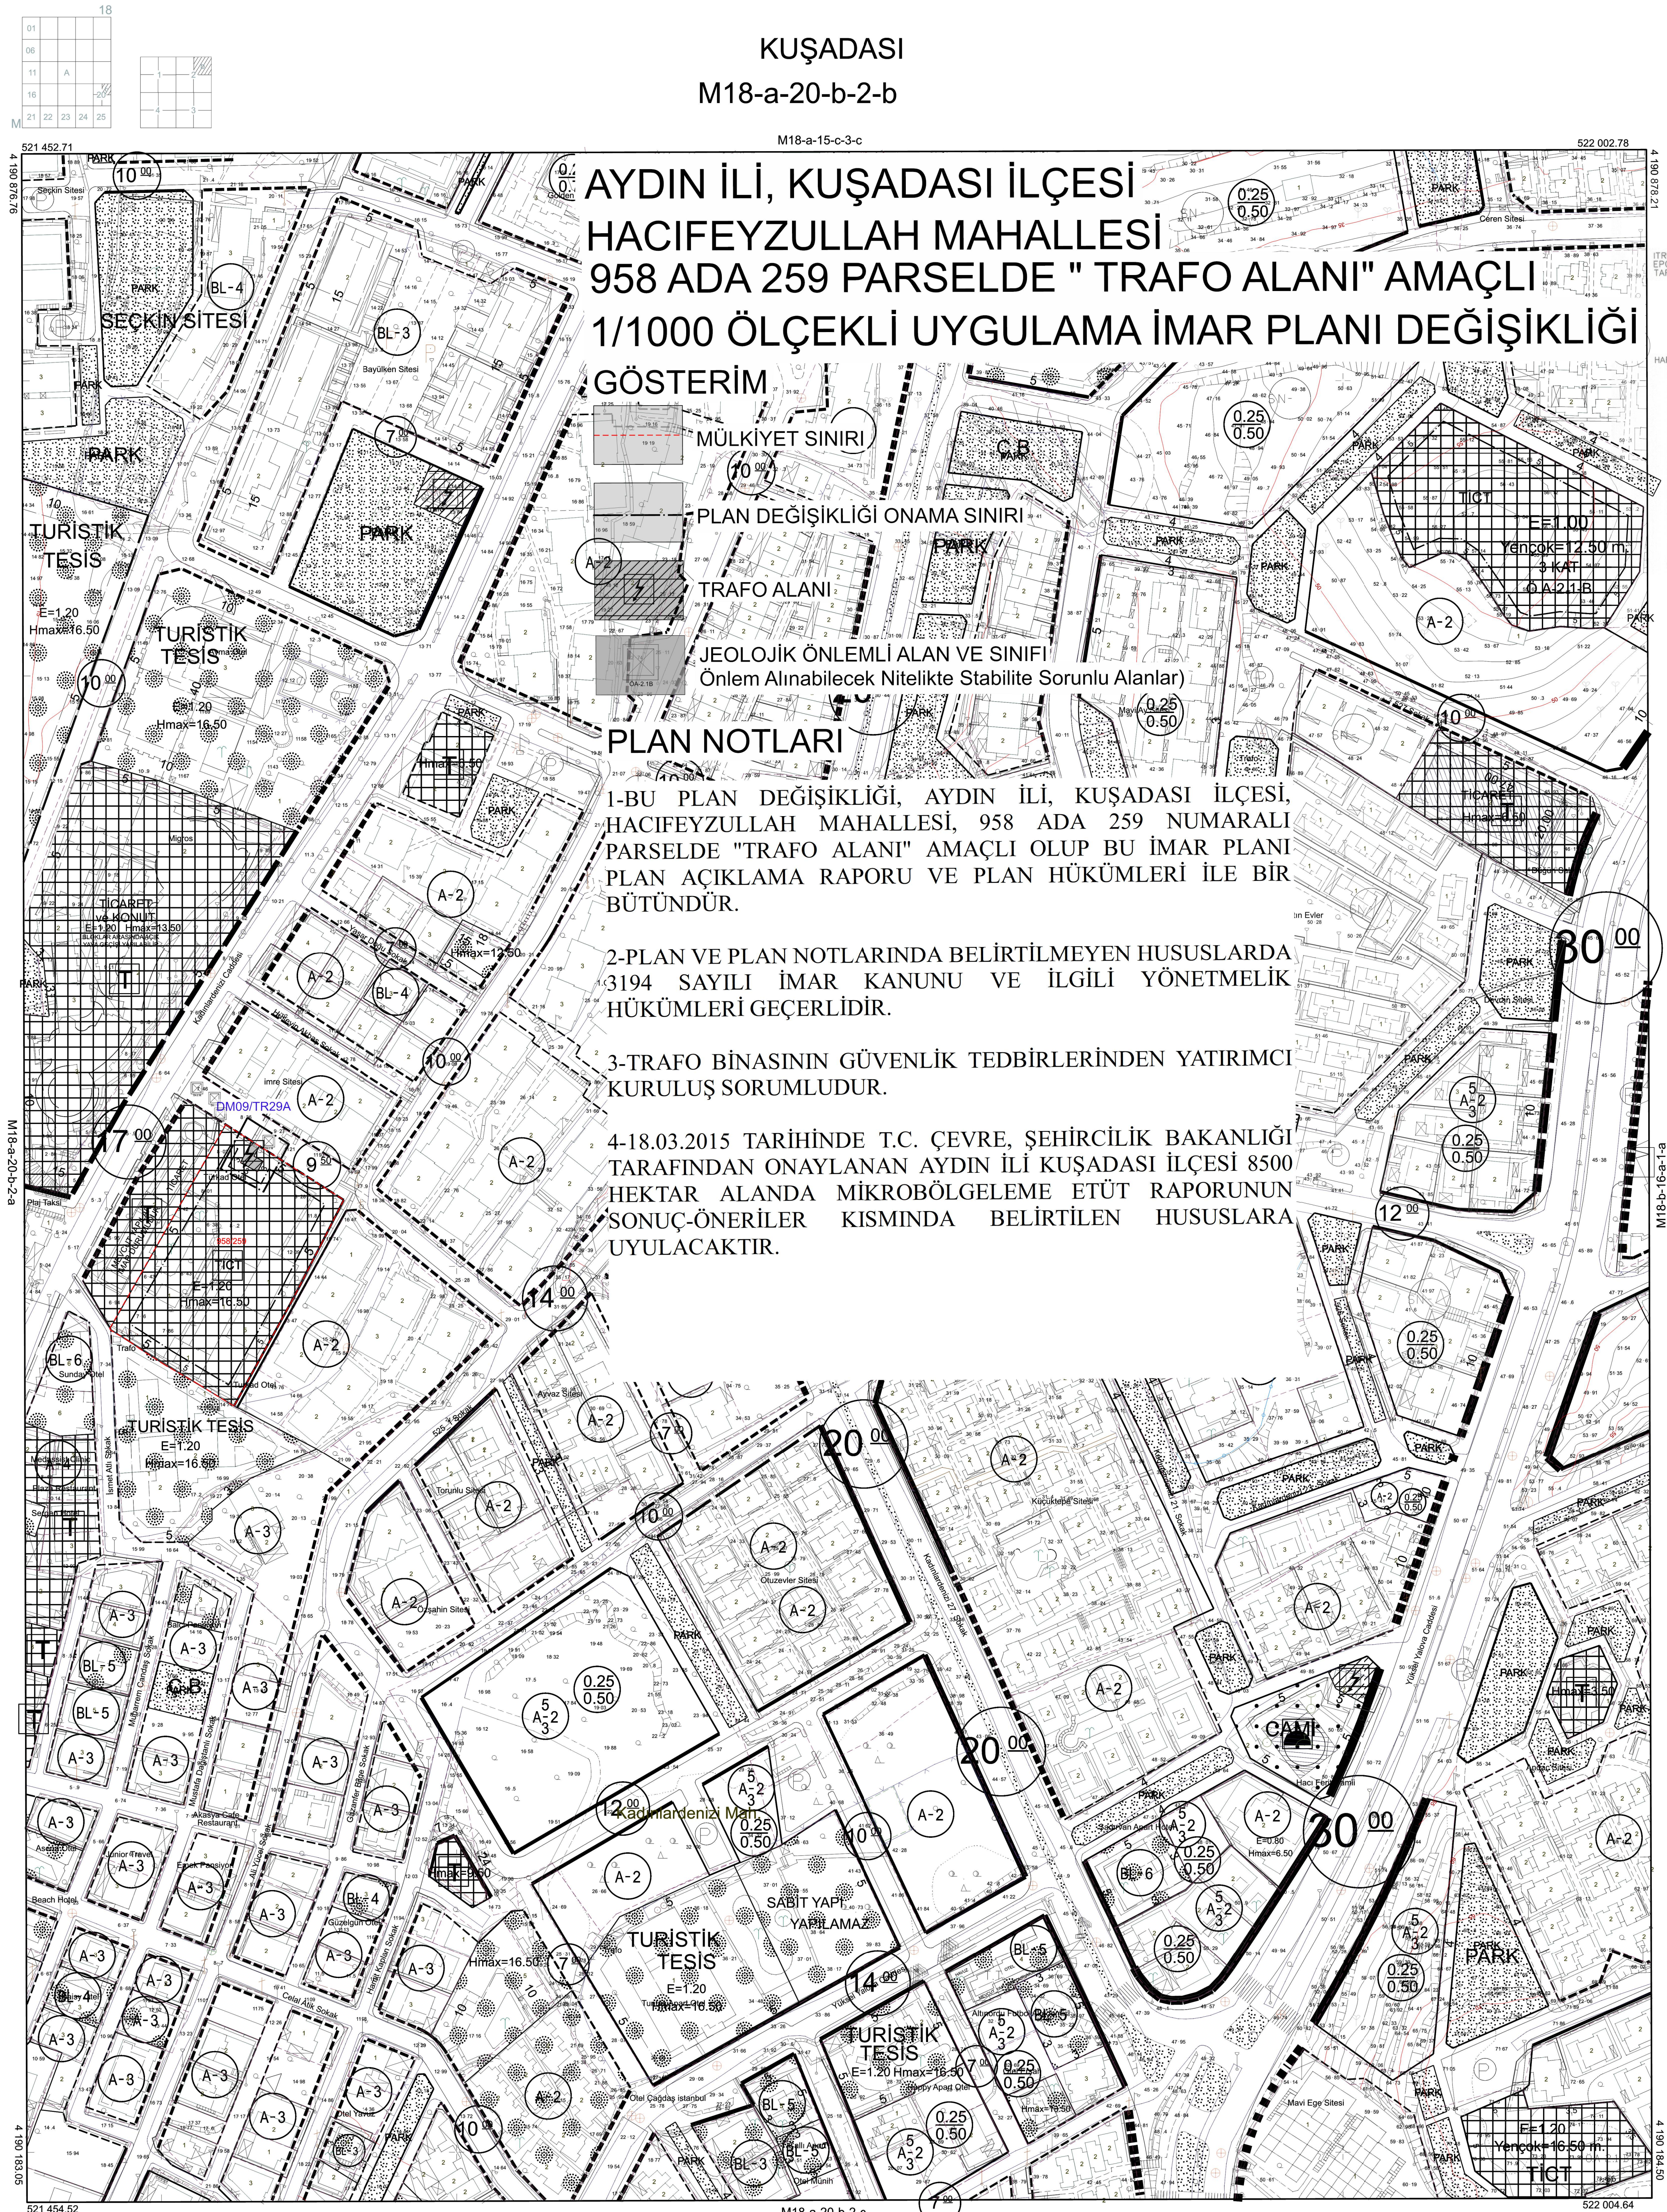

1:1000

PAFTA KASIM 2013 YILINDA ÇEKİLEN HAVA FOTOĞRAFLARINDAN FOTOGRAFETRİK
YÖNTEMLE ÜRETİLMİŞ OLUP; BİNALAR ÇATI SINIRLARINDAN ÇİZİLMİŞTİR.

MÜTEAHHİT	KONTROL
DERYA HARİTA MÜHENDİSLİK İNŞAAT SAN. VE TİC. ŞTİ. Büyükdere Cad. Akmerkez 11. Kat:11A 34398 Beşiktaş/İstanbul T.C. Müh. No: 223/2009-1/1000 Müh. No: 223/2009-1/1000 Müh. No: 223/2009-1/1000	Serdar KILINÇ Harita Mühendisi Dip No: 24619/24619-2541
Kuşadası	

KUŞADASI M18-a-20-b-2-b