



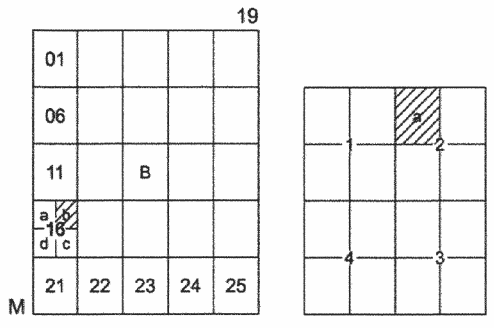

EFELER
(AYDIN)
M19-b-16-b-2-a
M19-b-11-c-3-d

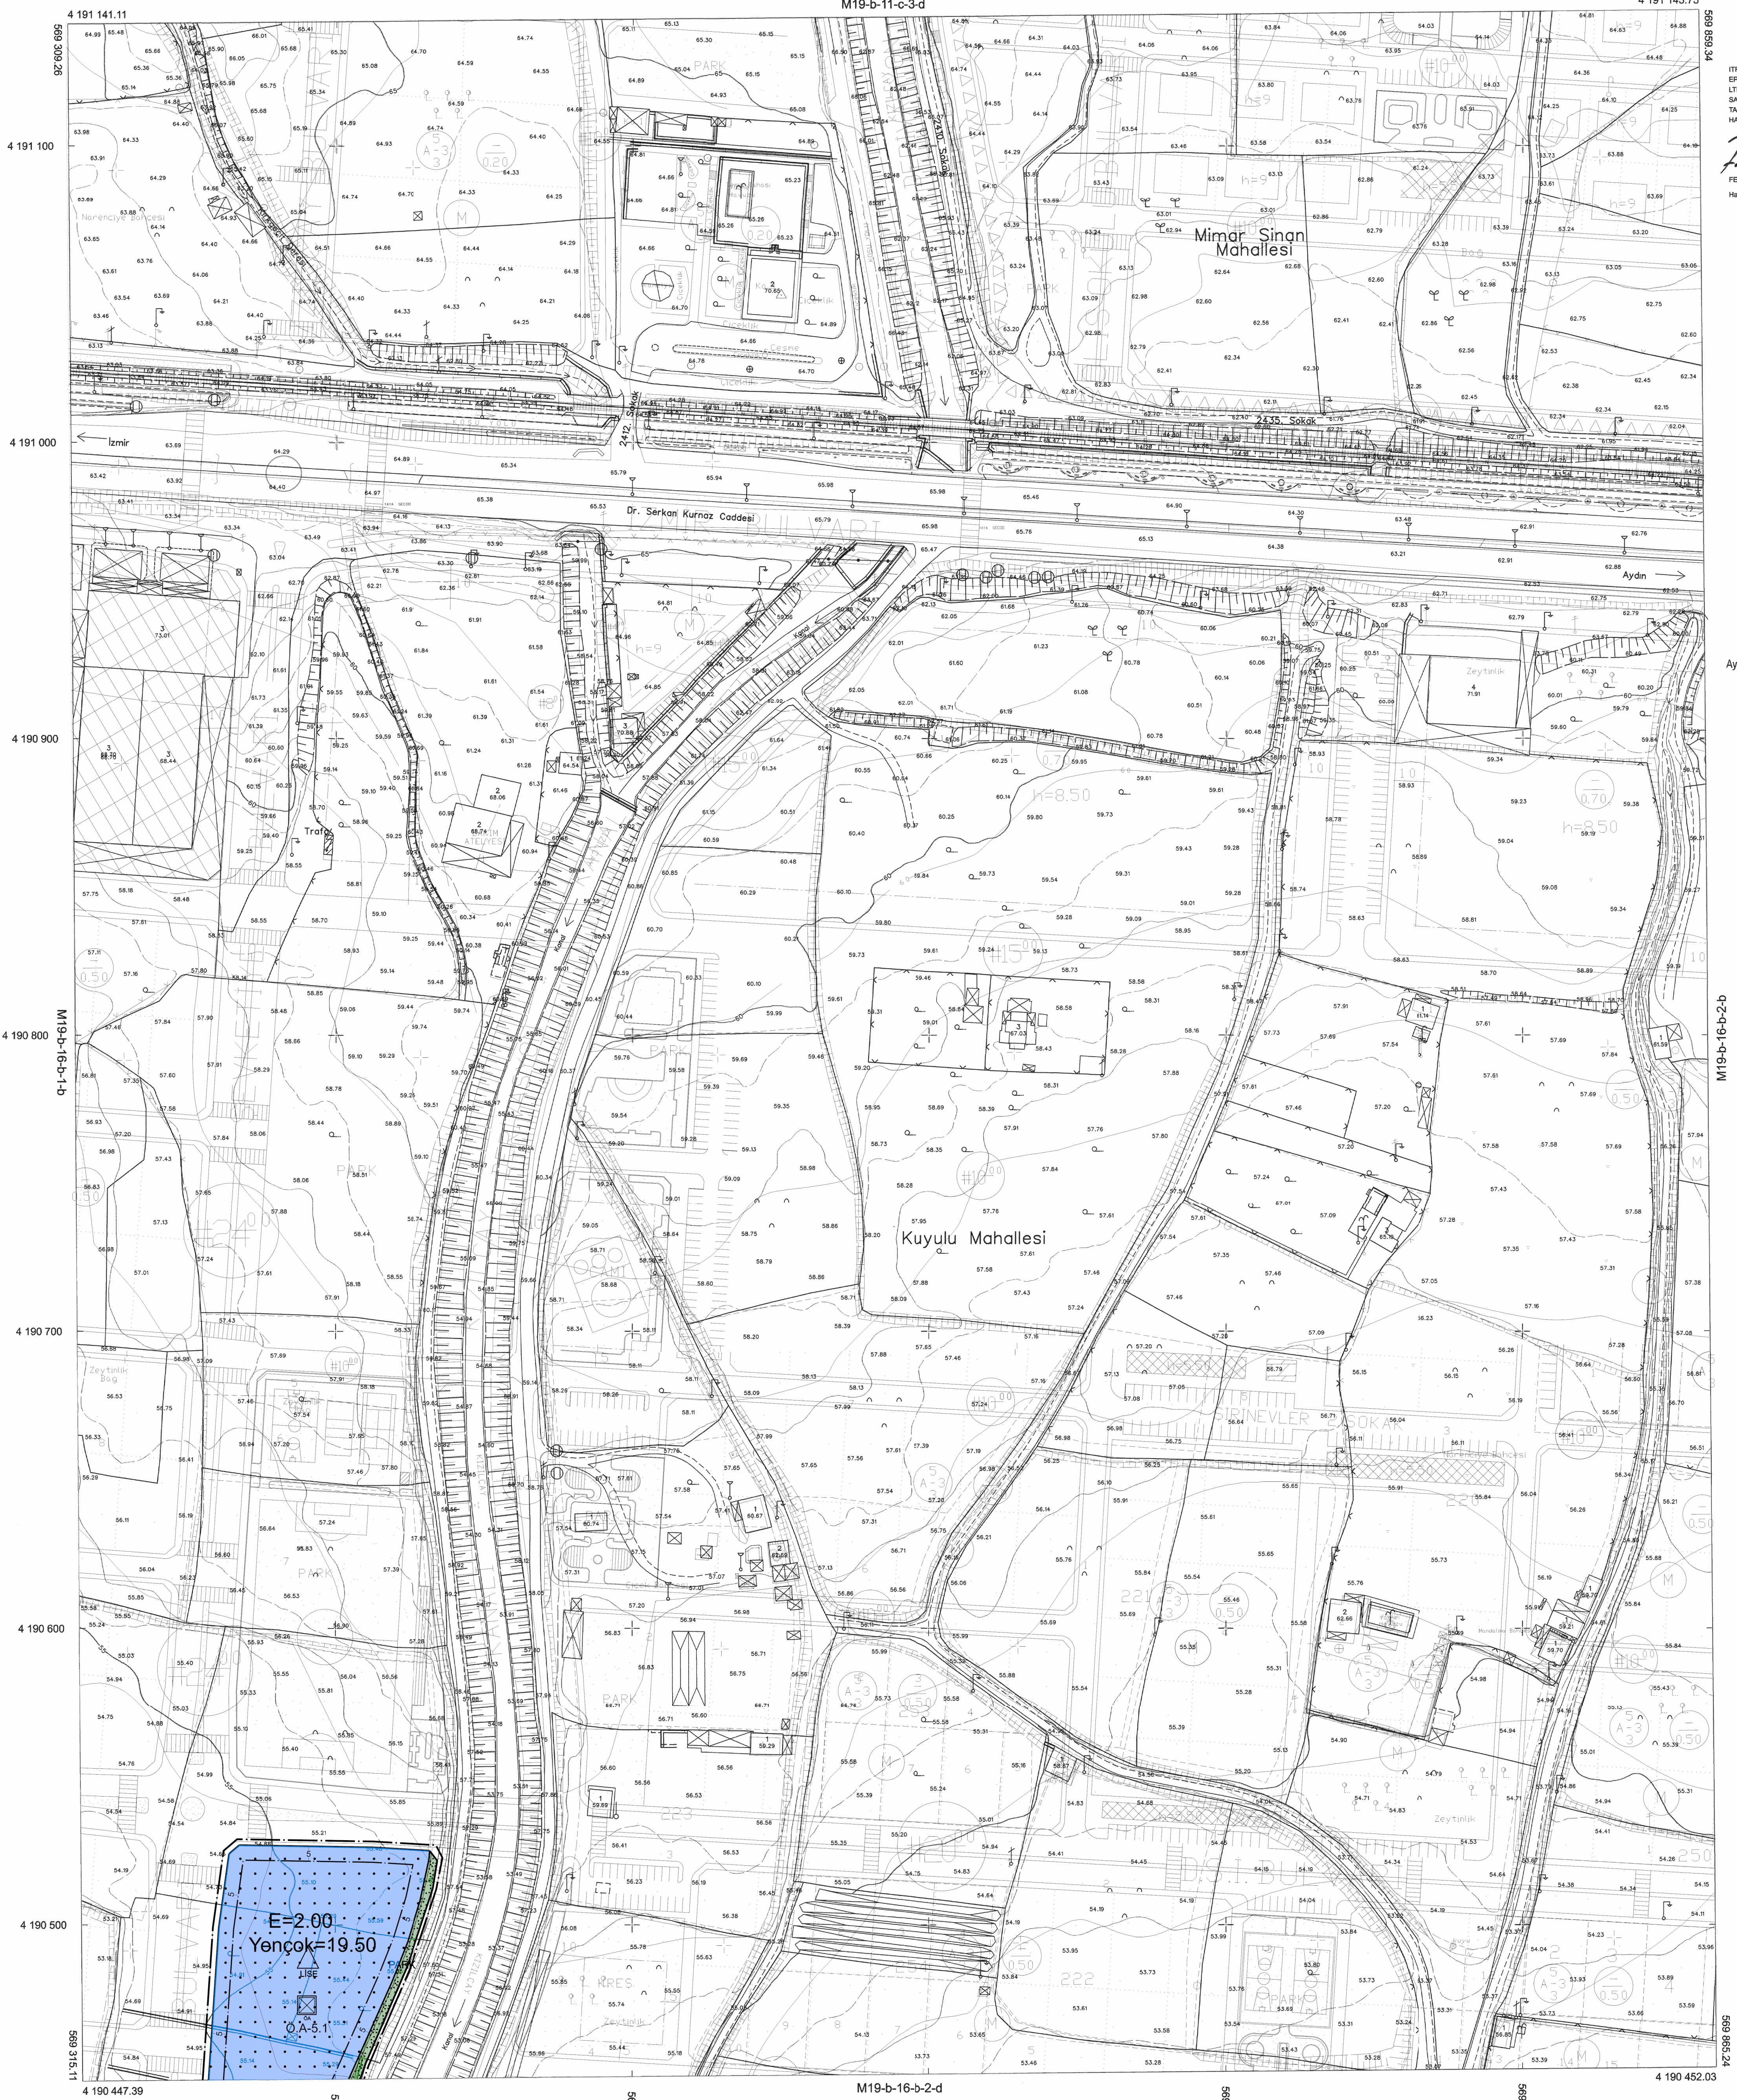


İTIRF 96 KOORDİNAT SİSTEMİNDE VE 2005.0 EPOĞUNDA SAH-KAR HARİTA İNŞAAT TAARHİT LTD.ŞTİ. VE ÖZELER MÜHÜRÜLÜK İNŞAAT SANAYİ VE TURİZM TİCARET A.Ş. İŞ ORTAKLIĞI TARAFINDAN ÜRETİLEN 219 ADET 1/1000 ÖLÇEKLİ HALINIZAR HARİTA ONANMIŞTIR.

F. Gökül
FETTAH GÖKÜL
Harita Mühendisi

H. Doğan
HALİL DOĞAN
Harita Şube Müdürü V.

P. Şimşek
SERAP ŞİMŞEK
İmar ve Şehircilik Dairesi Başkanı V.

U. Yamen
ERTUĞRUL YAMEN
Genel Sekreter V.

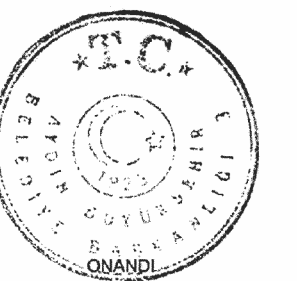

11.08.2017

Evrım KARAKOZ
Aydın Büyükşehir Belediyesi
Başkan Vekili
Büyükşehir Belediye Başkanı a.

E. Karakoz

2015 TARİHİNDE COĞRAFI BİLGİ SİSTEMLERİ GENEL MÜDÜRLÜĞÜ TARAFINDAN ÇIKARILAN İMHA FOTOĞRAFLARINDAN ÜRETİLEN PAFTALARDA KİMYELERİNE BİNA DIŞI ÇATI SINIRLARINDAN YAPILMIŞTIR. YERSEL BİTÜMLERİLE BÜYÜK ÖLÇÜLÜ HARİTA VE HARİTA BİLGİLERİ ÜRETİM YÖNETMELİĞİNE GÖRE YAPILMIŞTIR.

1/1000

MÜTEAHHİT: ŞAKKAR-ÖZELER
İŞ ORTAKLIĞI
MESUL MÜHENDİS
Hali ÖZER

H. Özer

EFELER-M19-b-16-b-2-a
(AYDIN)