Parselasyon Haritası

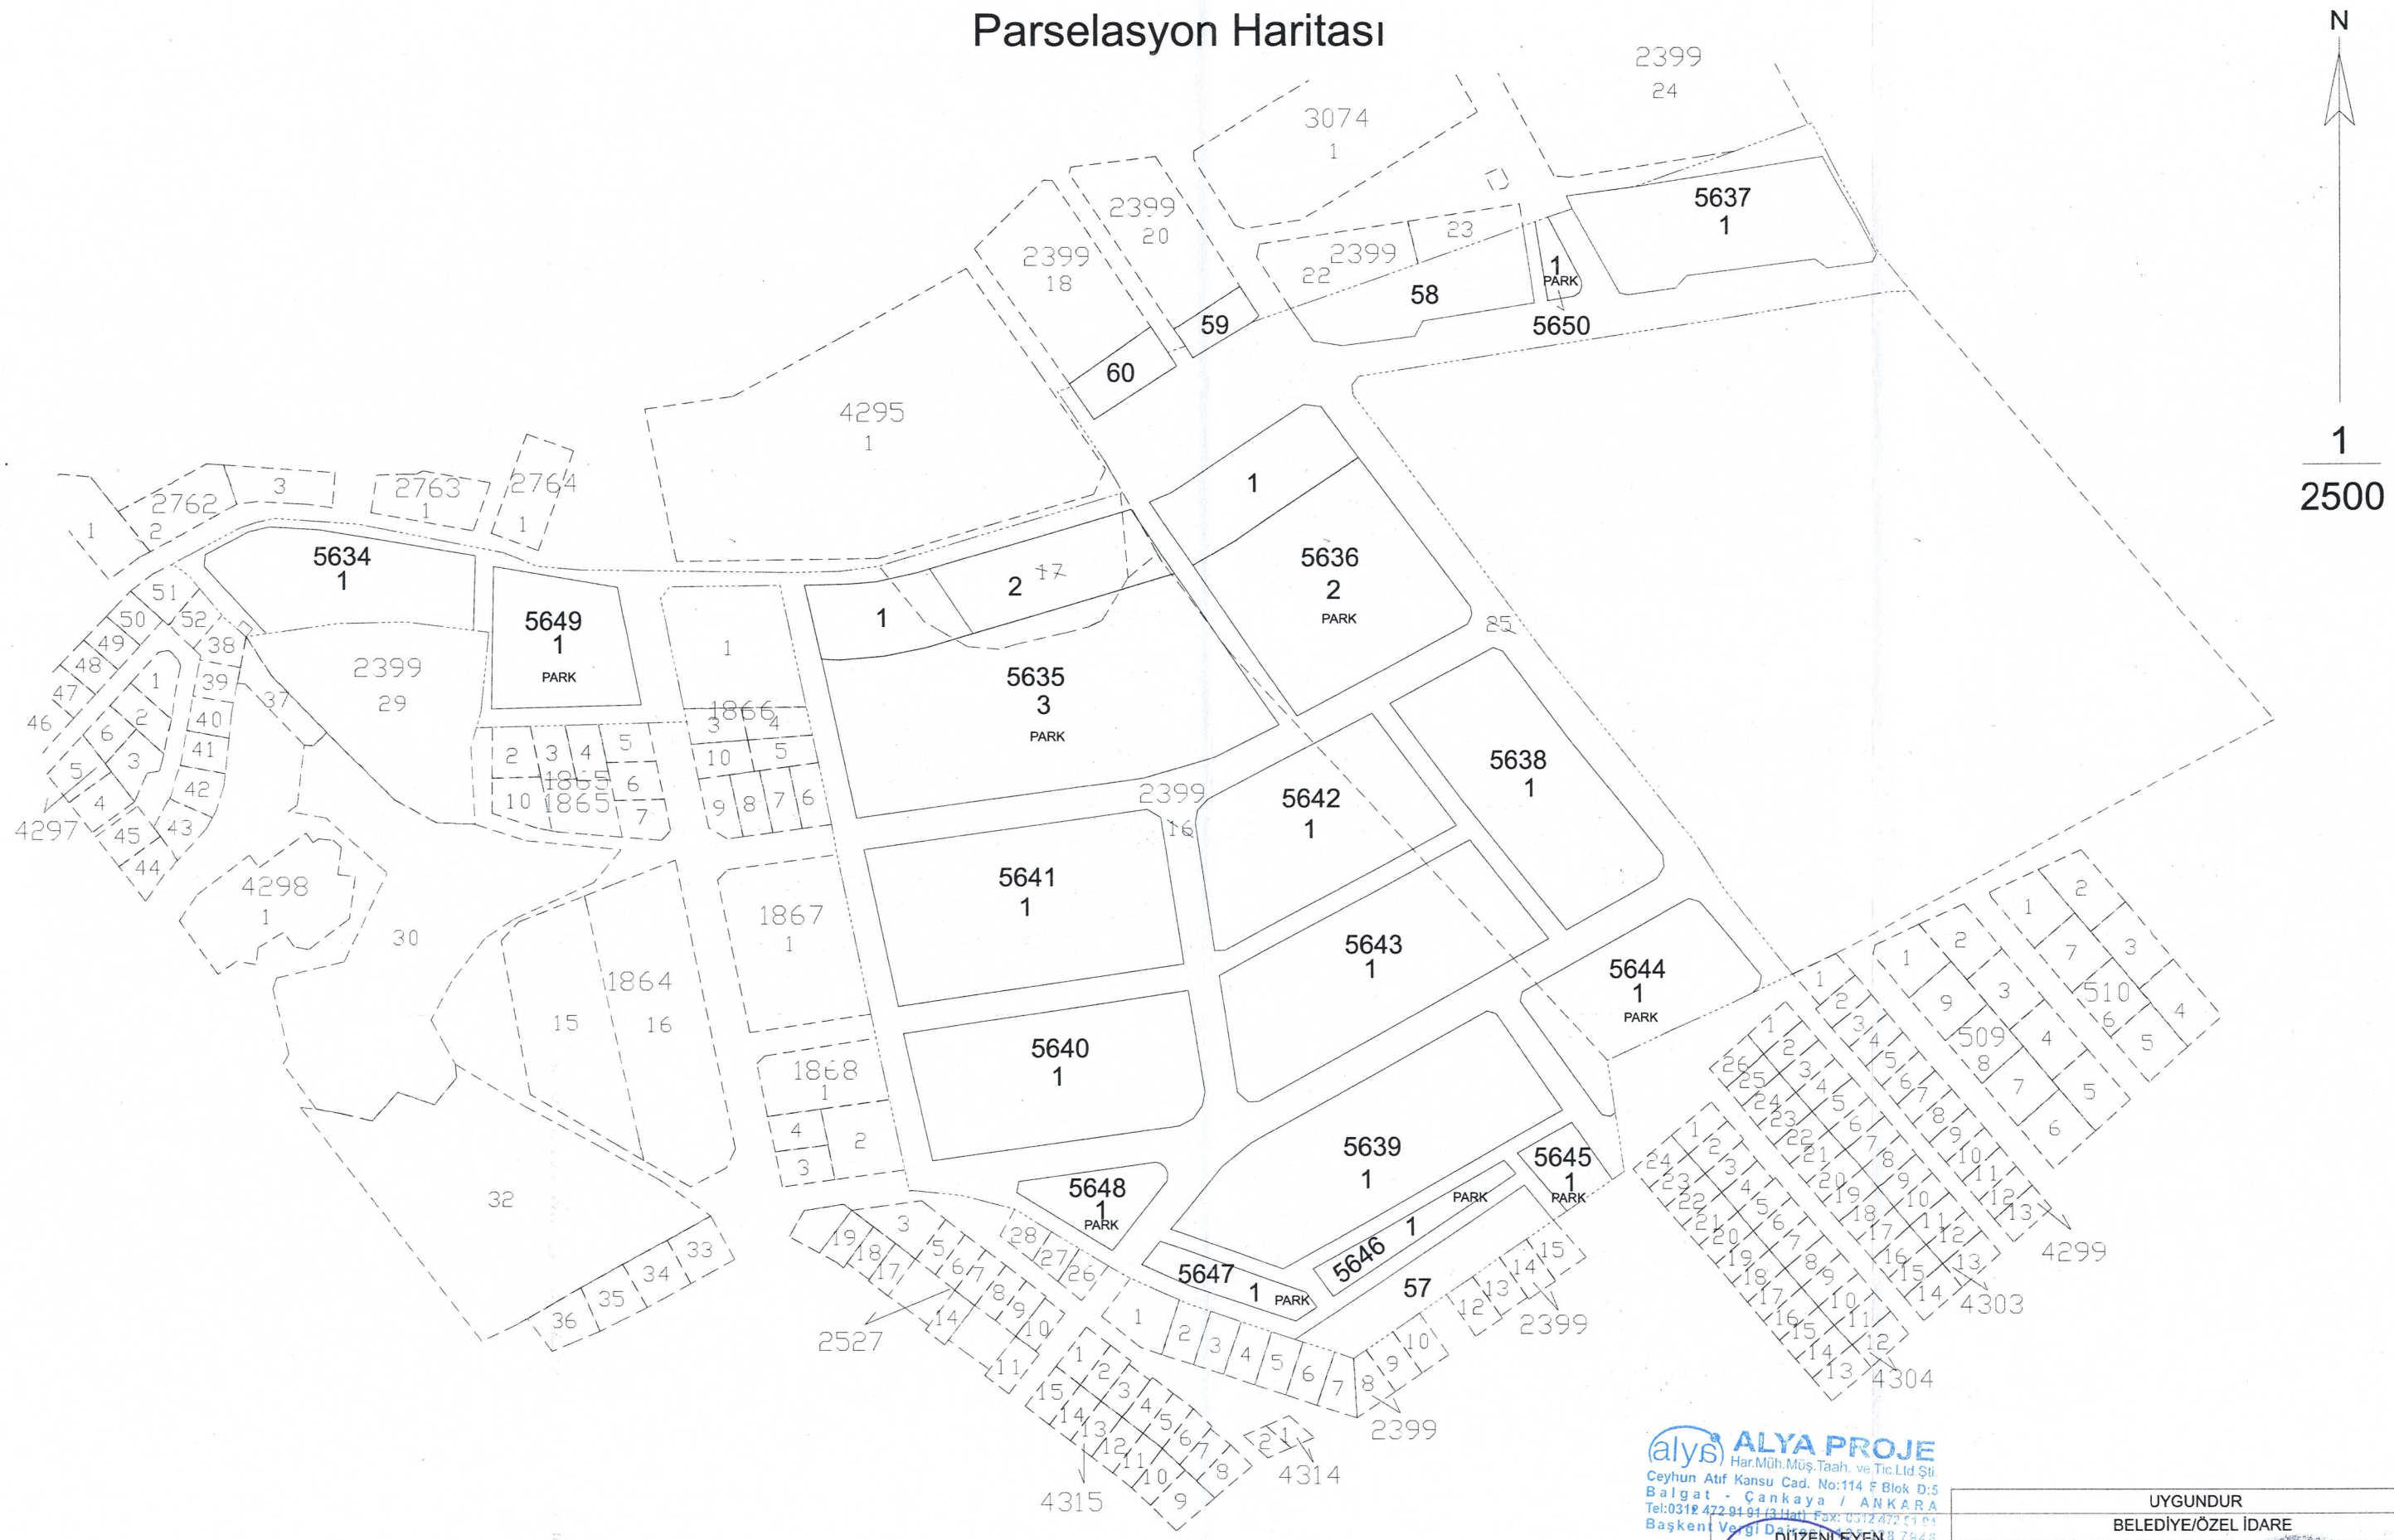

alya ALYA PROJE
Har.Müh.Müş.Taah. ve Tic.Ltd.Şti.
Ceyhun Atıf Kansu Cad. No:114 F Blok D:5
Balgat - Çankaya / ANKARA
Tel:0312 472 91 91 (3 Hat) Fax: 0312 472 01 04
Başkent Vergi Daire... 8 7948

	DÜZENLEYEN	UYGUNDUR BELEDİYE/ÖZEL İDARE	
		KONTROL EDEN	ONAYLAYAN
Adı Soyadı			
Tarih	Ertuğrul KUYRUKCU Harita ve Kadastro Mühendisi	Sergen ERTÜRK Harita Mühendisi	Numaratajlar Uygulamaları Şube Müdürlüğü Özgür AKYÜZ Şube Müdürü
İmza			