


AYDIN İLİ, DIDİM İLÇESİ,
EFELER MAHALLESİ REZERV YAPI ALANI VE
ÇEVRESİNE İLİŞKİN 1/1000 ÖLÇEKLİ
UYGULAMA İMAR PLANI

PAFTA İNDEKSİ: N18A15C2C


N18A15C2C
PLAN NOTU

N18B11D1D
GÖSTERİM

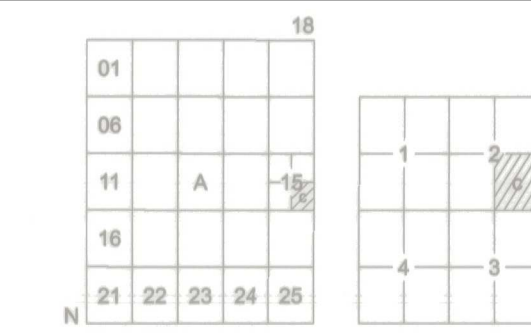

DİDİM (AYDIN) N18-a-15-c-2-c

N18-a-15-c-2-b

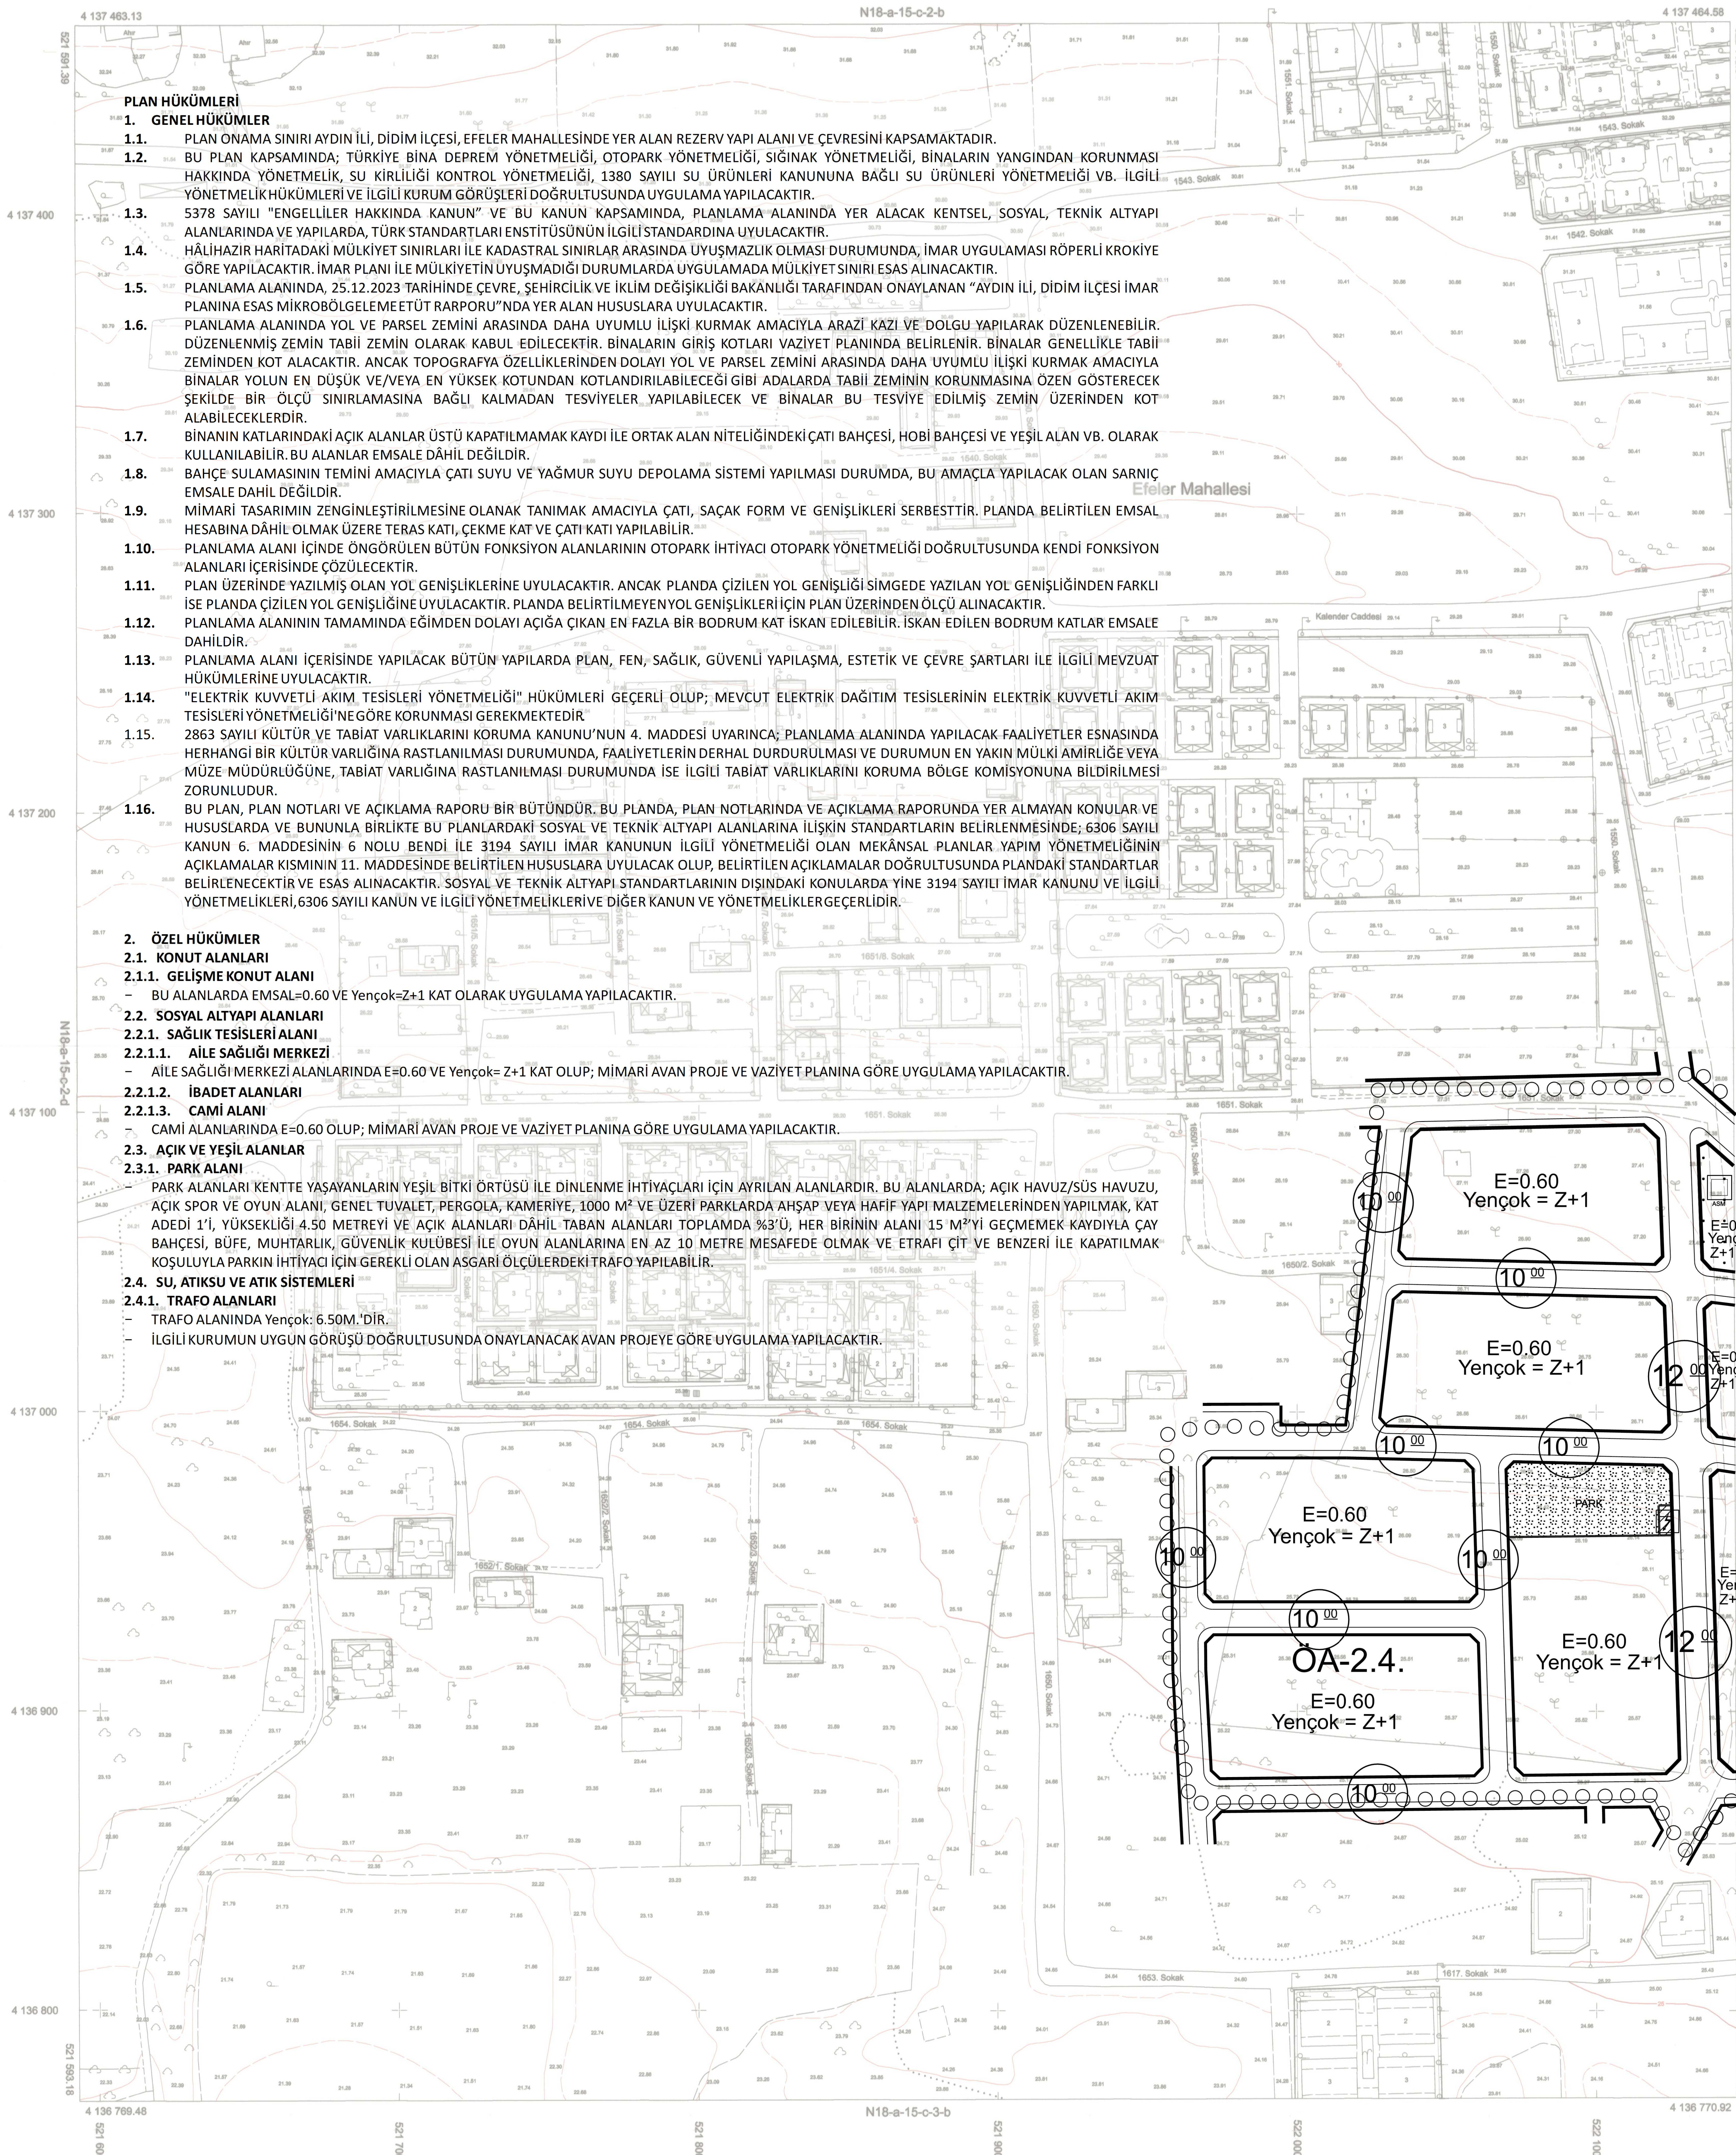

PLAN HÜKÜMLERİ

1. GENEL HÜKÜMLER

- 1.1. PLAN ONAMA SINIRI AYDIN İLİ, DIDİM İLÇESİ, EFELER MAHALLESİNDE YER ALAN REZERV YAPI ALANI VE ÇEVRESİNİ KAPSAMAKTADIR.
- 1.2. BU PLAN KAPSAMINDA; TÜRKİYE BİNA DEPREM YÖNETMELİĞİ, OTOPARK YÖNETMELİĞİ, SİĞIRNAK YÖNETMELİĞİ, BİNALARIN YANGINDAN KORUNMASI HAKKINDA YÖNETMELİK, SU KİRLİLİĞİ KONTROL YÖNETMELİĞİ, 1380 SAYILI SU ÜRÜNLERİ KANUNUNA BAĞLI SU ÜRÜNLERİ YÖNETMELİĞİ VB. İLGİLİ YÖNETMELİK HÜKÜMLERİ VE İLGİLİ KURUM GÖRÜŞLERİ DOĞRULTUSUNDA UYGULAMA YAPILACAKTIR.
- 1.3. 5378 SAYILI "ENGELLİLER HAKKINDA KANUN" VE BU KANUN KAPSAMINDA, PLANLAMA ALANINDA YER ALACAK KENTSEL, SOSYAL, TEKNİK ALTYAPI ALANLARINDA VE YAPILARDA, TÜRK STANDARTLARI ENSTİTÜSÜNÜN İLGİLİ STANDARTINA UYULACAKTIR.
- 1.4. HÂLİHAZIR HARİTADAKİ MÜLKİYET SINIRLARI İLE KADASTRAL SINIRLAR ARASINDA UYUŞMAZLIK OLMASI DURUMUNDA, İMAR UYGULAMASI RÖPERLİ KROKİYE GÖRE YAPILACAKTIR. İMAR PLANI İLE MÜLKİYETİN UYUŞMADIĞI DURUMLARDA UYGULAMADA MÜLKİYET SINIRI ESAS ALINACAKTIR.
- 1.5. PLANLAMA ALANINDA, 25.12.2023 TARİHİNDE ÇEVRE, ŞEHİRCİLİK VE İKLİM DEĞİŞİKLİĞİ BAKANLIĞI TARAFINDAN ONAYLANAN "AYDIN İLİ, DIDİM İLÇESİ İMAR PLANINA ESAS MİKROBÖLGELEME ETÜT RAPORU" NDA YER ALAN HUSUSLARA UYULACAKTIR.
- 1.6. PLANLAMA ALANINDA YOL VE PARSEL ZEMİNİ ARASINDA DAHA UYUMLU İLİŞKİ KURMAK AMACIYLA, ARAZİ KAZI VE DOLGU YAPILARAK DÜZENLENEBİLİR, DÜZENLENMİŞ ZEMİN TABİİ ZEMİN OLARAK KABUL EDİLECEKTİR. BİNALARIN GİRİŞ KOTLARI VAZİYET PLANINDA BELİRLENİR. BİNALAR GENELLİKLE TABİİ ZEMİNDEN KOT ALACAKTIR. ANCAK TOPOGRAFYA ÖZELLİKLERİNDEN DOLAYI YOL VE PARSEL ZEMİNİ ARASINDA DAHA UYUMLU İLİŞKİ KURMAK AMACIYLA BİNALAR YOLUN EN DÜŞÜK VE/VEYA EN YÜKSEK KOTUNDAN KOTLANDIRILABİLECEĞİ GİBİ ADALARDA TABİİ ZEMİNİN KORUNMASINA ÖZEN GÖSTEREK ŞEKİLDE BİR ÖLÇÜ SINIRLAMASINA BAĞLI KALMADAN TESVİYELER YAPILABİLECEK VE BİNALAR BU TESVİYE EDİLMİŞ ZEMİN ÜZERİNDEN KOT ALABİLECEKLERDİR.
- 1.7. BİNANIN KATLARINDAKİ AÇIK ALANLAR ÜSTÜ KAPATILMAK KAYDI İLE ORTAK ALAN NİTELİĞİNDEKİ ÇATI BAHÇESİ, HOBİ BAHÇESİ VE YEŞİL ALAN VB. OLARAK KULLANILABİLİR. BU ALANLAR EMSALE DÂHİL DEĞİLDİR.
- 1.8. BAHÇE SULAMASININ TEMİNİ AMACIYLA ÇATI SUYU VE YAĞMUR SUYU DEPOLAMA SİSTEMİ YAPILMASI DURUMDA, BU AMAÇA YAPILACAK OLAN SARNIÇ EMSALE DÂHİL DEĞİLDİR.
- 1.9. MİMARİ TASARIMIN ZENGİNLEŞTİRİLMESİNE OLANAK TANIMAK AMACIYLA ÇATI, SAÇAK FORM VE GENİŞLİKLERİ SERBESTTİR. PLANDA BELİRTİLEN EMSAL HESABINA DÂHİL OLMAK ÜZERE TERAS KATI, ÇEKME KAT VE ÇATI KATI YAPILABİLİR.
- 1.10. PLANLAMA ALANI İÇİNDE ÖNGÖRÜLEN BÜTÜN FONKSİYON ALANLARININ OTOPARK İHTİYACI OTOPARK YÖNETMELİĞİ DOĞRULTUSUNDA KENDİ FONKSİYON ALANLARI İÇERİSİNDE ÇÖZÜLECEKTİR.
- 1.11. PLAN ÜZERİNDE YAZILMIŞ OLAN YOL GENİŞLİKLERİNE UYULACAKTIR. ANCAK PLANDA ÇİZİLEN YOL GENİŞLİĞİ SİMGEDE YAZILAN YOL GENİŞLİĞİNDEN FARKLI İSE PLANDA ÇİZİLEN YOL GENİŞLİĞİNE UYULACAKTIR. PLANDA BELİRTİLMEYEN YOL GENİŞLİKLERİ İÇİN PLAN ÜZERİNDEN ÖLÇÜ ALINACAKTIR.
- 1.12. PLANLAMA ALANININ TAMAMINDA EĞİMDEN DOLAYI AÇIĞA ÇIKAN EN FAZLA BİR BODRUM KAT İSKAN EDİLEBİLİR. İSKAN EDİLEN BODRUM KATLAR EMSALE DÂHİLDİR.
- 1.13. PLANLAMA ALANI İÇERİSİNDE YAPILACAK BÜTÜN YAPILARDA PLAN, FEN, SAĞLIK, GÜVENLİ YAPILAŞMA, ESTETİK VE ÇEVRE ŞARTLARI İLE İLGİLİ MEVZUAT HÜKÜMLERİNE UYULACAKTIR.
- 1.14. "ELEKTRİK KUVVETLİ AKIM TESİSLERİ YÖNETMELİĞİ" HÜKÜMLERİ GEÇERLİ OLUŞ; MEVCUT ELEKTRİK DAĞITIM TESİSLERİNİN ELEKTRİK KUVVETLİ AKIM TESİSLERİ YÖNETMELİĞİ'NE GÖRE KORUNMASI GEREKMEKTEDİR.
- 1.15. 2863 SAYILI KÜLTÜR VE TABİAT VARLIKLARINI KORUMA KANUNU'NUN 4. MADDESİ UYARINCA; PLANLAMA ALANINDA YAPILACAK FAALİYETLER ESNASINDA HERHANGİ BİR KÜLTÜR VARLIĞINA RASTLANILMASI DURUMUNDA, FAALİYETLERİN DERHAL DURDURULMASI VE DURUMUN EN YAKIN MÜLKİ AMİRLİĞE VEYA MÜZE MÜDÜRLÜĞÜNE, TABİAT VARLIĞINA RASTLANILMASI DURUMUNDA İSE İLGİLİ TABİAT VARLIKLARINI KORUMA BÖLGE KOMİSYONUNA BİLDİRİLMESİ ZORUNLUDUR.
- 1.16. BU PLAN, PLAN NOTLARI VE AÇIKLAMA RAPORU BİR BÜTÜNDÜR. BU PLANDA, PLAN NOTLARINDA VE AÇIKLAMA RAPORUNDA YER ALMAYAN KONULAR VE HUSUSLARDA VE BUNUNLA BİRLİKTE BU PLANLARDAKİ SOSYAL VE TEKNİK ALTYAPI ALANLARINA İLİŞKİN STANDARTLARIN BELİRLENMESİNDE; 6306 SAYILI KANUN 6. MADDESİNİN 6 NOLU BENDİ İLE 3194 SAYILI İMAR KANUNUN İLGİLİ YÖNETMELİĞİ OLAN MEKÂNSAL PLANLAR YAPIM YÖNETMELİĞİNİN AÇIKLAMALAR KISMININ 11. MADDESİNDE BELİRTİLEN HUSUSLARA UYULACAK OLUP, BELİRTİLEN AÇIKLAMALAR DOĞRULTUSUNDA PLANDAKİ STANDARTLAR BELİRLENECEKTİR VE ESAS ALINACAKTIR. SOSYAL VE TEKNİK ALTYAPI STANDARTLARININ DIŞINDAKİ KONULARDA YİNE 3194 SAYILI İMAR KANUNU VE İLGİLİ YÖNETMELİKLERİ, 6306 SAYILI KANUN VE İLGİLİ YÖNETMELİKLERİLE DİĞER KANUN VE YÖNETMELİKLERE GEÇERLİDİR.

2. ÖZEL HÜKÜMLER

2.1. KONUT ALANLARI

2.1.1. GELİŞME KONUT ALANI

- BU ALANLARDA EMSAL=0.60 VE Yençok=Z+1 KAT OLARAK UYGULAMA YAPILACAKTIR.

2.2. SOSYAL ALTYAPI ALANLARI

2.2.1. SAĞLIK TESİSLERİ ALANI

2.2.1.1. AİLE SAĞLIĞI MERKEZİ

- AİLE SAĞLIĞI MERKEZİ ALANLARINDA E=0.60 VE Yençok= Z+1 KAT OLUP; MİMARİ AVAN PROJE VE VAZİYET PLANINA GÖRE UYGULAMA YAPILACAKTIR.

2.2.1.2. İBADET ALANLARI

2.2.1.3. CAMİ ALANI

- CAMİ ALANLARINDA E=0.60 OLUP; MİMARİ AVAN PROJE VE VAZİYET PLANINA GÖRE UYGULAMA YAPILACAKTIR.

2.3. AÇIK VE YEŞİL ALANLAR

2.3.1. PARK ALANI

- PARK ALANLARI KENTTE YAŞAYANLARIN YEŞİL BİTKİ ÖRTÜSÜ İLE DİNLENME İHTİYAÇLARI İÇİN AYRILAN ALANLARDIR. BU ALANLARDA; AÇIK HAVUZ/SÜS HAVUZU, AÇIK SPOR VE OYUN ALANI, GENEL TUVALET, PERGOLA, KAMERİYE, 1000 M² VE ÜZERİ PARKLARDA AŞŞAP VEYA HAFIF YAPI MALZEMELERİNDEN YAPILMAK, KAT ADEDİ 1'İ, YÜKSEKLİĞİ 4.50 METREYİ VE AÇIK ALANLARI DÂHİL TABAN ALANLARI TOPLAMDA ¾'Ü, HER BİRİNİN ALANI 15 M²'Yİ GEÇMEMEK KAYDIYLA ÇAY BAHÇESİ, BÜFE, MUHTARLIK, GÜVENLİK KÜLÜBESİ İLE OYUN ALANLARINA EN AZ 10 METRE MESAFEDE OLMAK VE ETRAFI ÇİT VE BENZERİ İLE KAPATILMAK KOŞULUYLA PARKIN İHTİYACI İÇİN GEREKLİ OLAN ASGARİ ÖLÇÜLERDEKİ TRAFÖ YAPILABİLİR.

2.4. SU, ATIKSU VE ATIK SİSTEMLERİ

2.4.1. TRAFÖ ALANLARI

- TRAFÖ ALANINDA Yençok: 6.50M²/DİR.
- İLGİLİ KURUMUN UYGUN GÖRÜŞÜ DOĞRULTUSUNDA ONAYLANACAK AVAN PROJEYE GÖRE UYGULAMA YAPILACAKTIR.

TEMAUZ 2025 TARİHİNDE ÇİZİLEN RENKLI HARİTA
FOTODİJİTAL ARACINLA ÇİZİLMİŞTİR. HARİTALARDA
YAPILAN ÖLÇÜ ÇİZİMLERİNDEN ÇIKARILMIŞTIR.
YERSEL BÖTÜMLERLER KÜYÜK ÖLÇEKLİ HARİTA VE
HARİTA BİLGİLERİ GİRETTİRME YÖNETMELİĞİNE GÖRE
YAPILMIŞTIR.

Elipsel
Çizim
Bölgesel Referans
Projeksiyon
D.0.4

GRB80
179996
3.000.0
UTM (3 DERECE)
27

1/1000

MÖHÜR: EYİ - EİM GRUP BİLGİ TEKNOLOJİLERİ A.Ş.

MESUL MÜHÜR: ALPASLAN ALAÇAMUĞLU

Alpaslan

ETP 96 KOORDİNAT SİSTEMİNDE VE 2000.0 EPÖĞÜNDA
YÖNLENDİRİLMİŞ EİM GRUP BİLGİ TEKNOLOJİLERİ A.Ş.
TARAFINDAN FOTOGRAFİMETRİK YÖNTEMLERLE ÇİZİLEN
1:411 ADET 1:1000 ÖLÇEKLİ SAYISAL HARİTADIR
HARİTANIN İNCELENMESİ VE ONAYI

Alpaslan

FETİH GÖKÇEL HARİTA MÜHÜRÜ HALUK DOĞAN HARİTA GÜNE MÜHÜRÜ

Alpaslan